


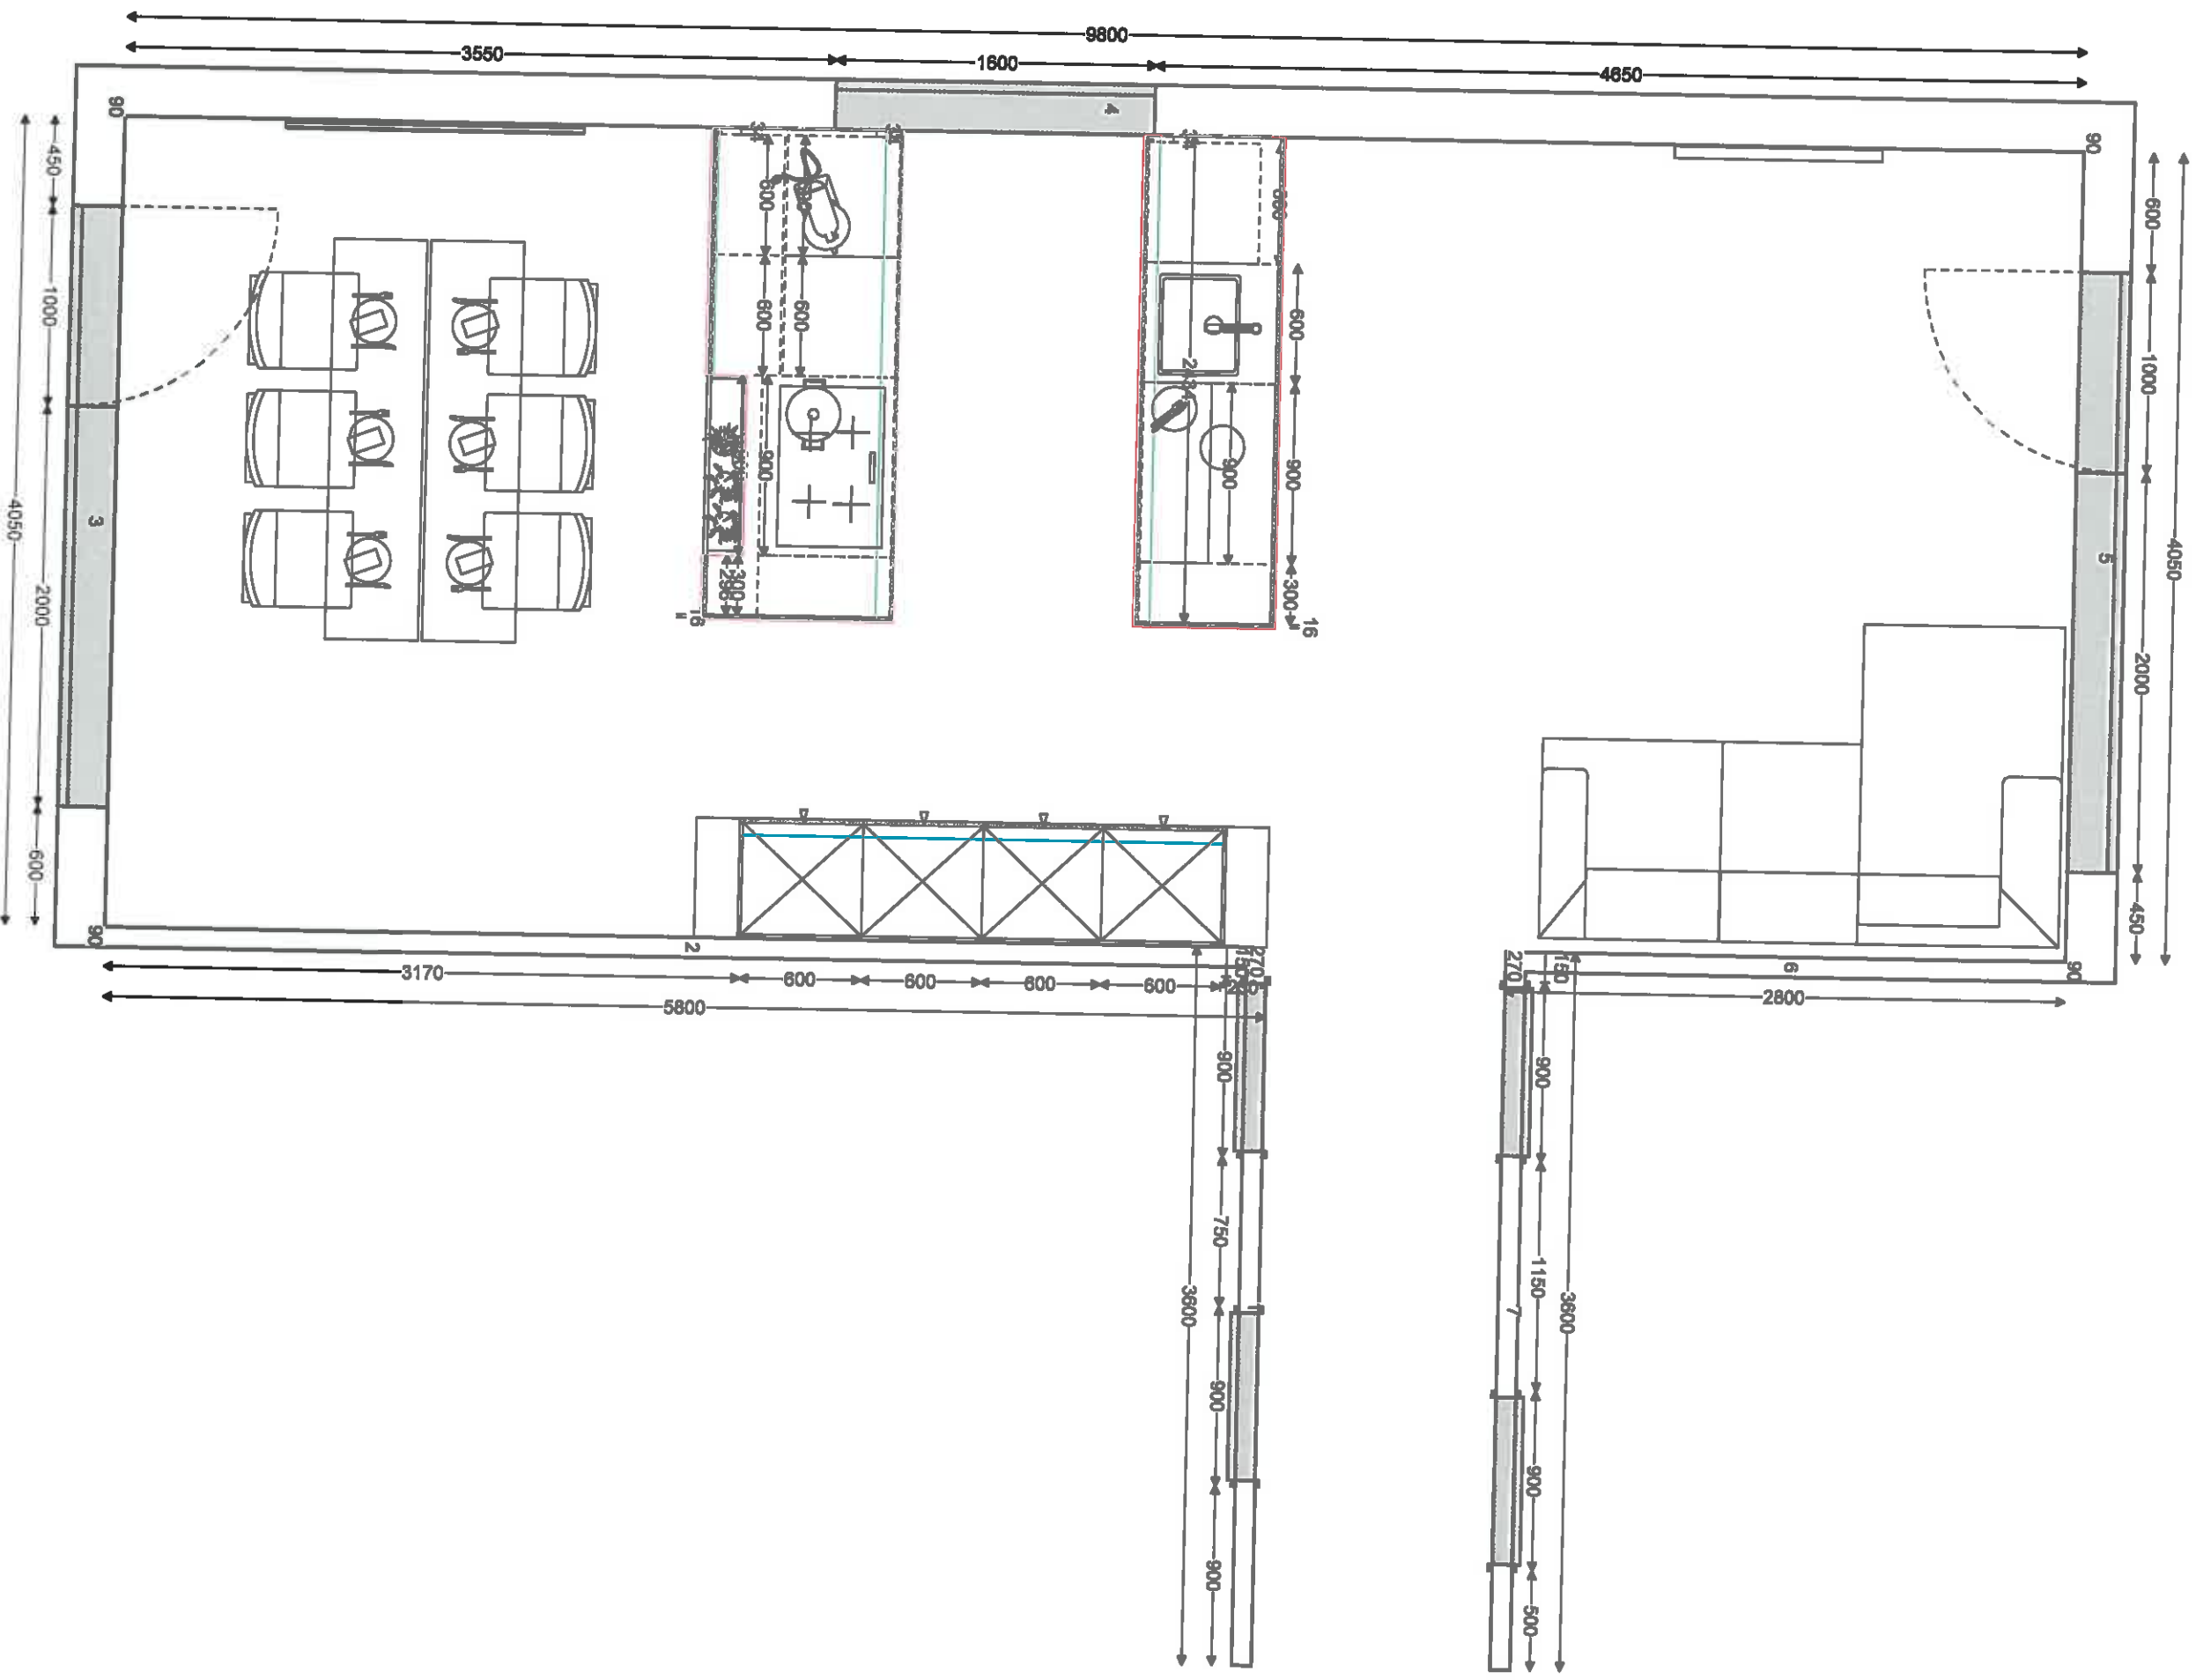

Couchzone
Grabenweg 64
6020 Innsbruck
Fachberater: Christian Gieritz


Grundrisskonzept
Maßstab 1:33.3 12.09.2018

Dominic Peer



EH60217SZ2
ETP2080
EGFV6080M
ETSP608068ZBS
RNF908036
T902768Z
ET902768Z
ET308068S2ZF
W280
007510006


L
R

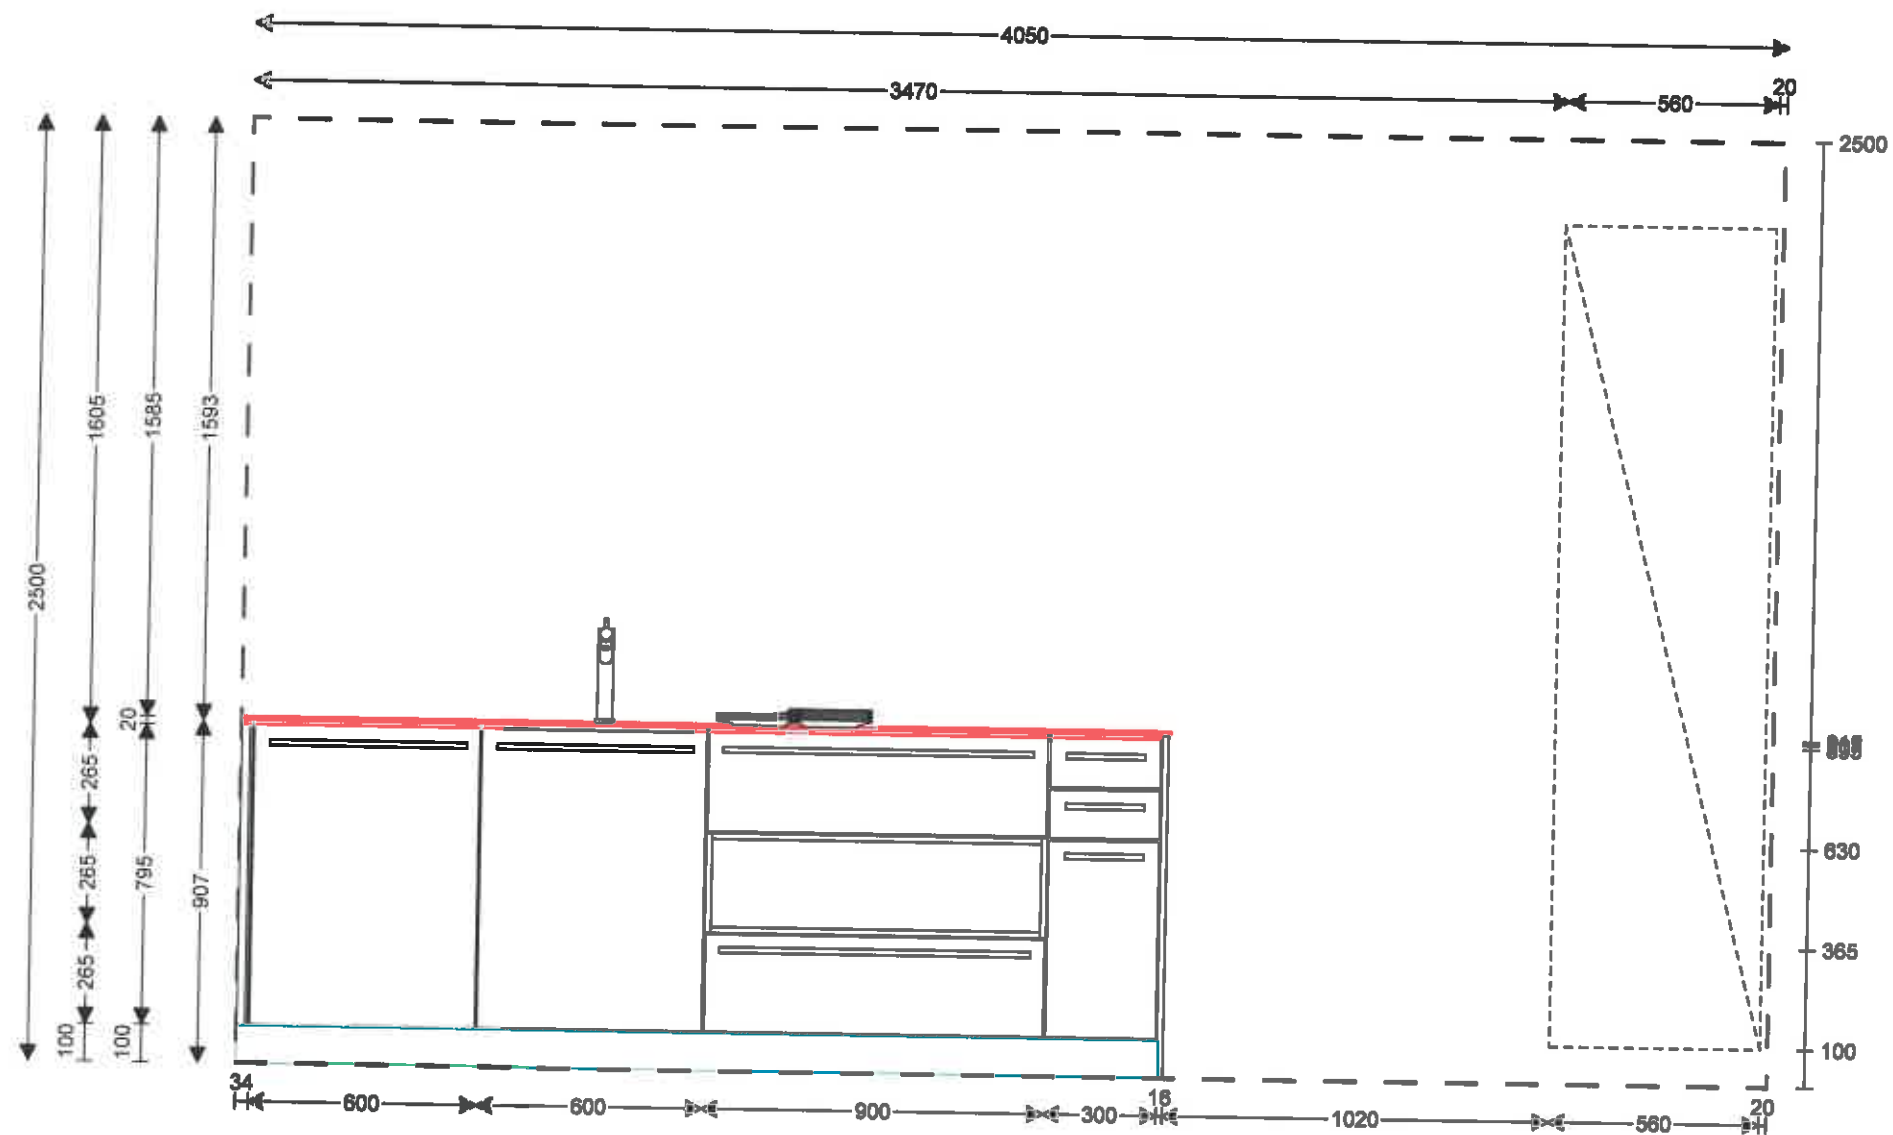

COUCHZONE weil ich so wohne	Couchzone Beer GmbH & Co.KG Grabenweg 64 6020 Innsbruck NICOLE	Frontansicht 8.2 Kommission 147/1		Dominic Peer
		Maßstab 1:20	12.09.2018	

EH60217IZ4
ETP2080
ET608036Z3
ET608036Z3
BF12013025
ERW3080

R
R

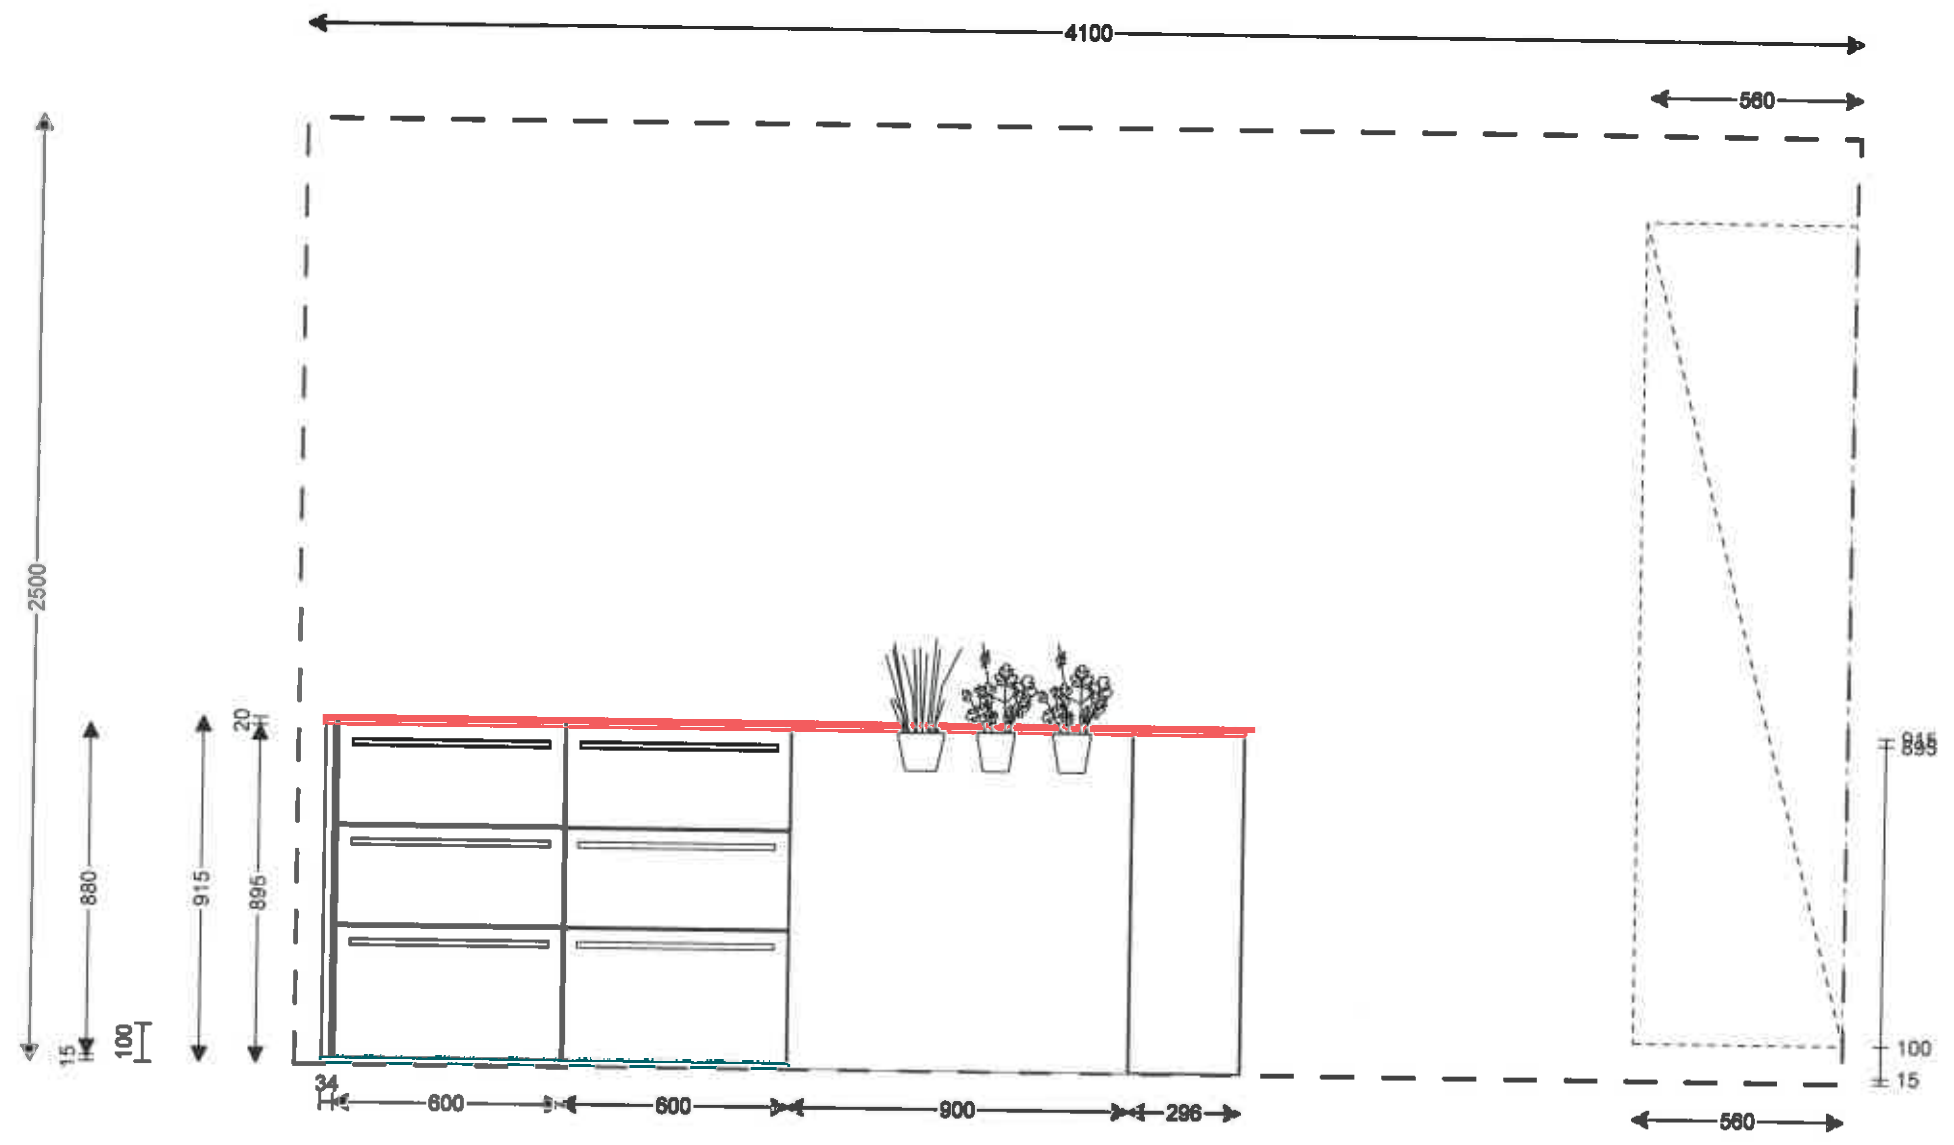

Couchzone
weil ich so wohne

Couchzone Beer GmbH & Co.KG
Grabenweg 64
6020 Innsbruck
NICOLE

Frontansicht 8.1
Kommission 147/1


Maßstab 1:20 12.09.2018

Dominic Peer

EH60217IZ4
W2100
ET308068SZ2
ETK908068BZ2
ET6080SZ2
ET6080SZ2
ETP2080
KMDA7774FL

10

L

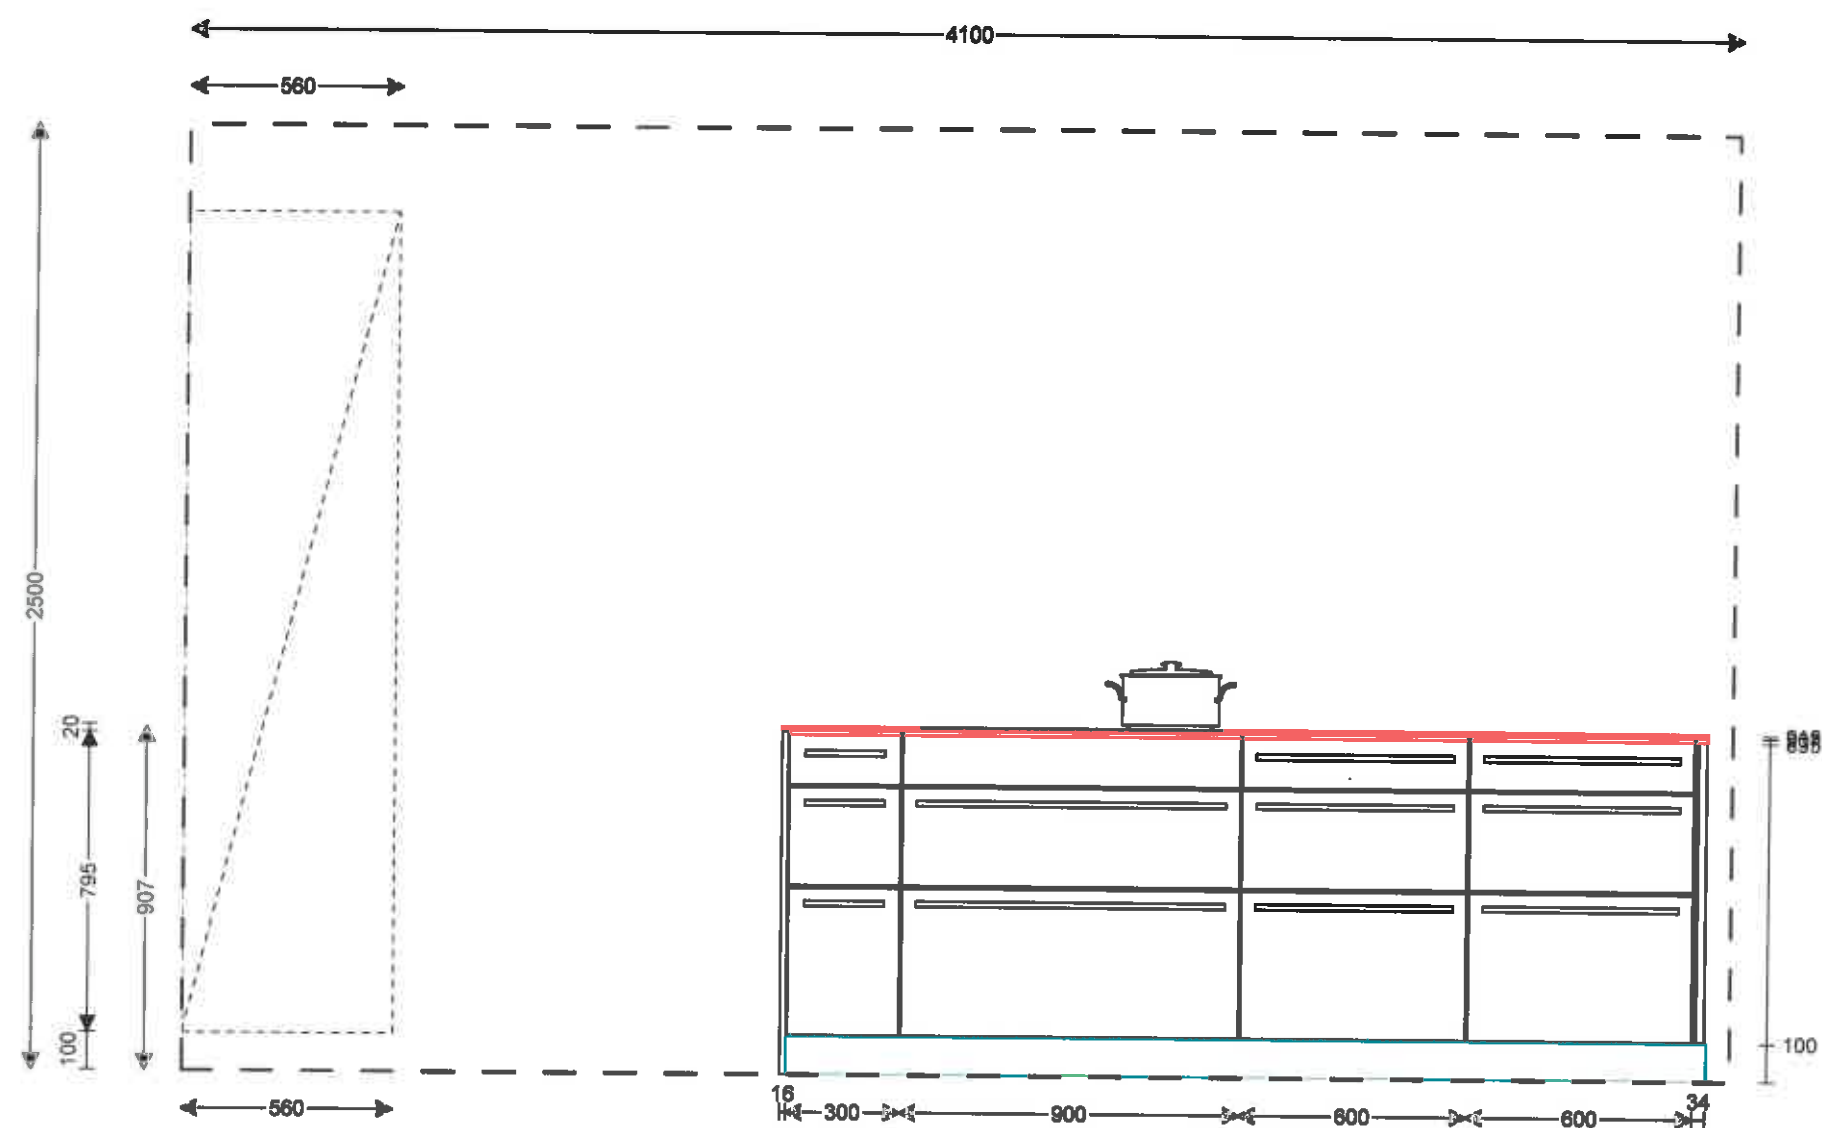

COUCHZONE
weil ich so wohne

Couchzone Beer GmbH & Co.KG
Grabenweg 64
6020 Innsbruck
NICOLE

Frontansicht 8.2
Kommission 147/1

Maßstab 1:20

12.09.2018

Dominic Peer

Perspektive

12.09.2018

Dominic Peer

Wir übernehmen keine Gewähr für eine originalgetreue Darstellung aller Artikel. Farbliche und konstruktive Abweichungen sind möglich.



Couchzone
weil ich so liebe
Grabenweg 64
6020 Innsbruck
Fachberater: Christian Gieritz
Couchzone Beer GmbH & Co.KG

Perspektive

12.09.2018

Dominic Peer

Wir übernehmen keine Gewähr für eine originalgetreue Darstellung aller Artikel. Farbliche und konstruktive Abweichungen sind möglich.

