


Grundriss EG M 1:75

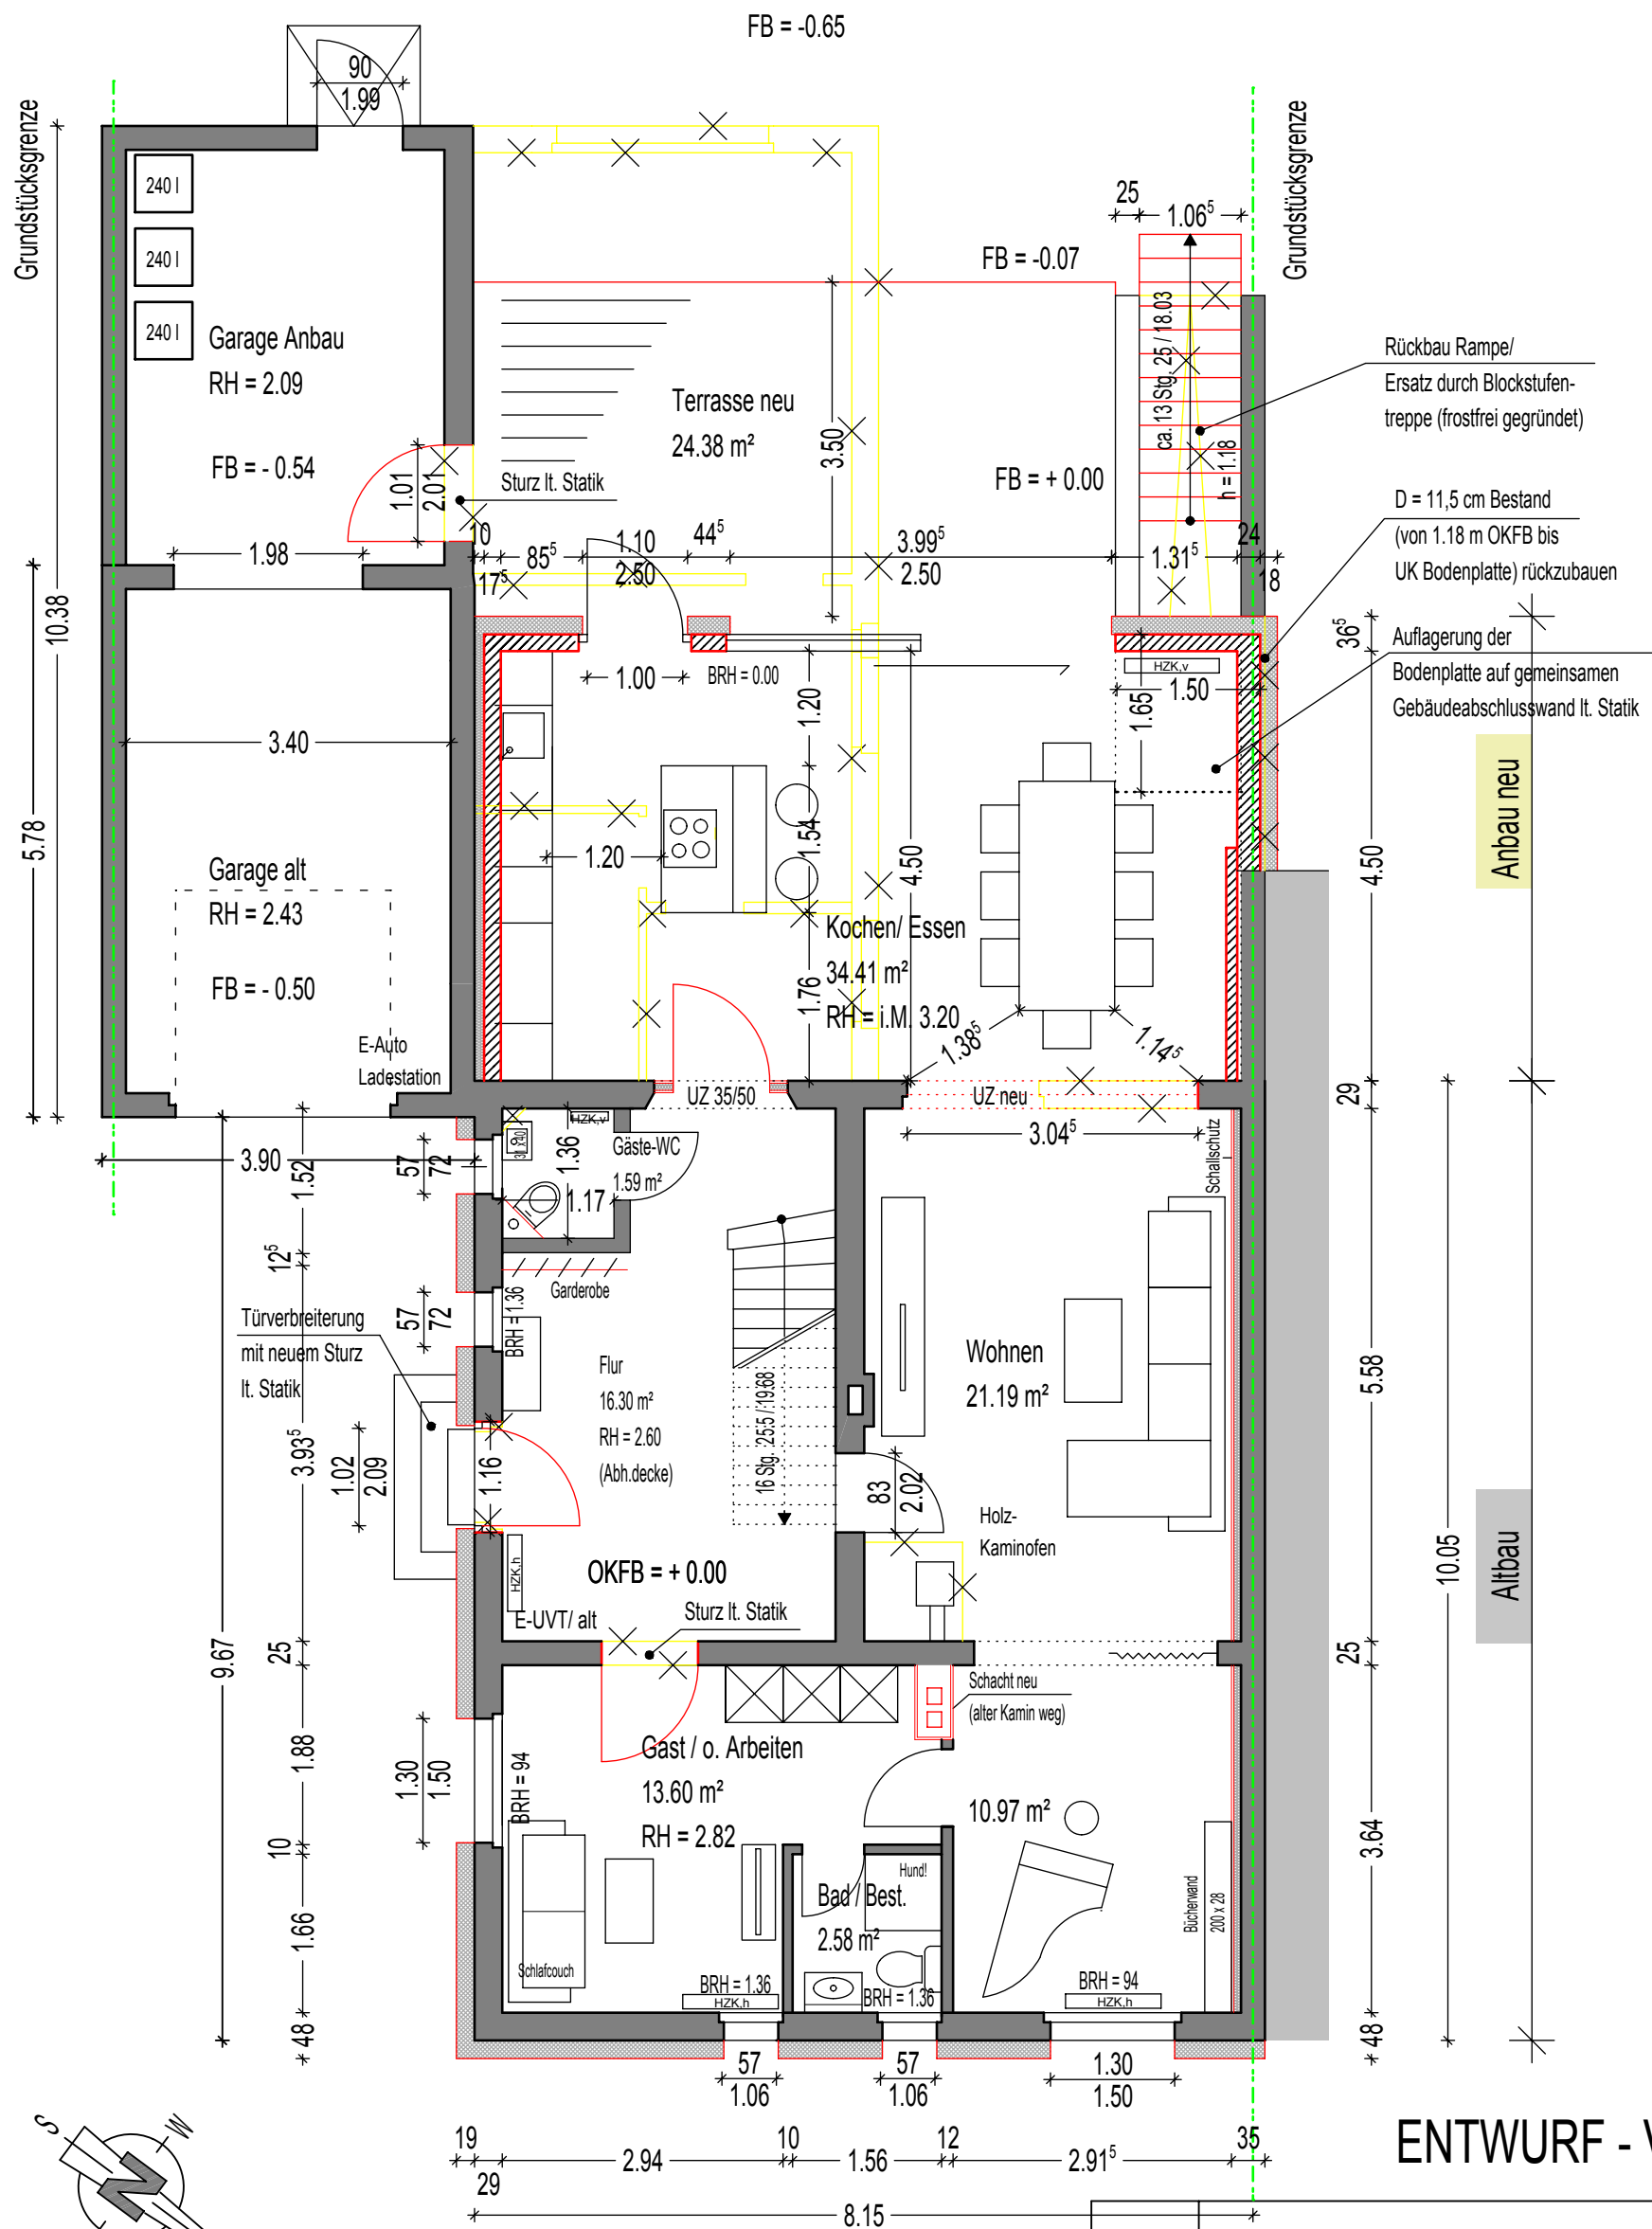

ENTWURF - VARIANTE 2

Zeichnung	Grundriss EG - Variante 2, großer Anbau			
Projekt	Energet. Sanierung zu EFH mit Anbau			
Bauherren				
Architekt				
	Datum 21.01.21	Gez. am	Maßstab 1:75	Blatt / Index DINA 3
..... (Unterschrift Bauherren)			 (Unterschrift Architekt / Stempel)	