


Wohnung ..

Maßstab 1:100

15



einrichtungsgegenständen bzw. Bewegungsfläche nach VDI 6000 wird unterschritten

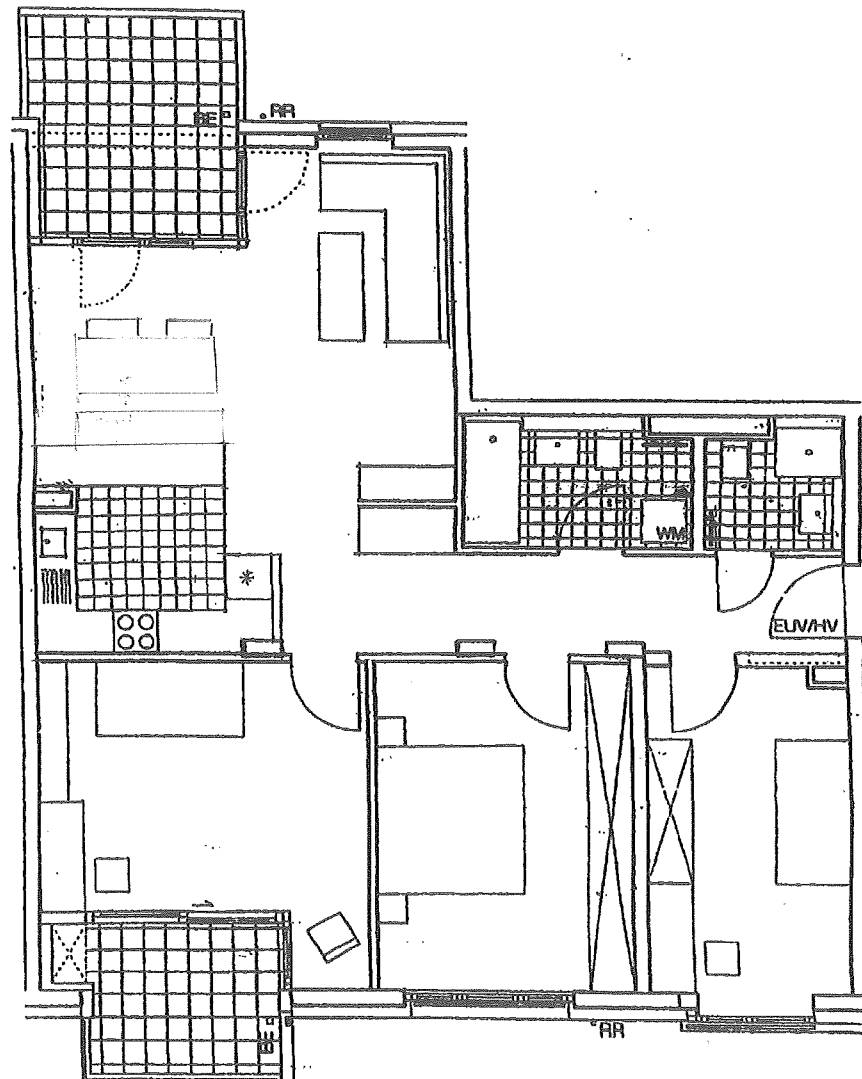

geänderter Grundriss

10.05.2011