



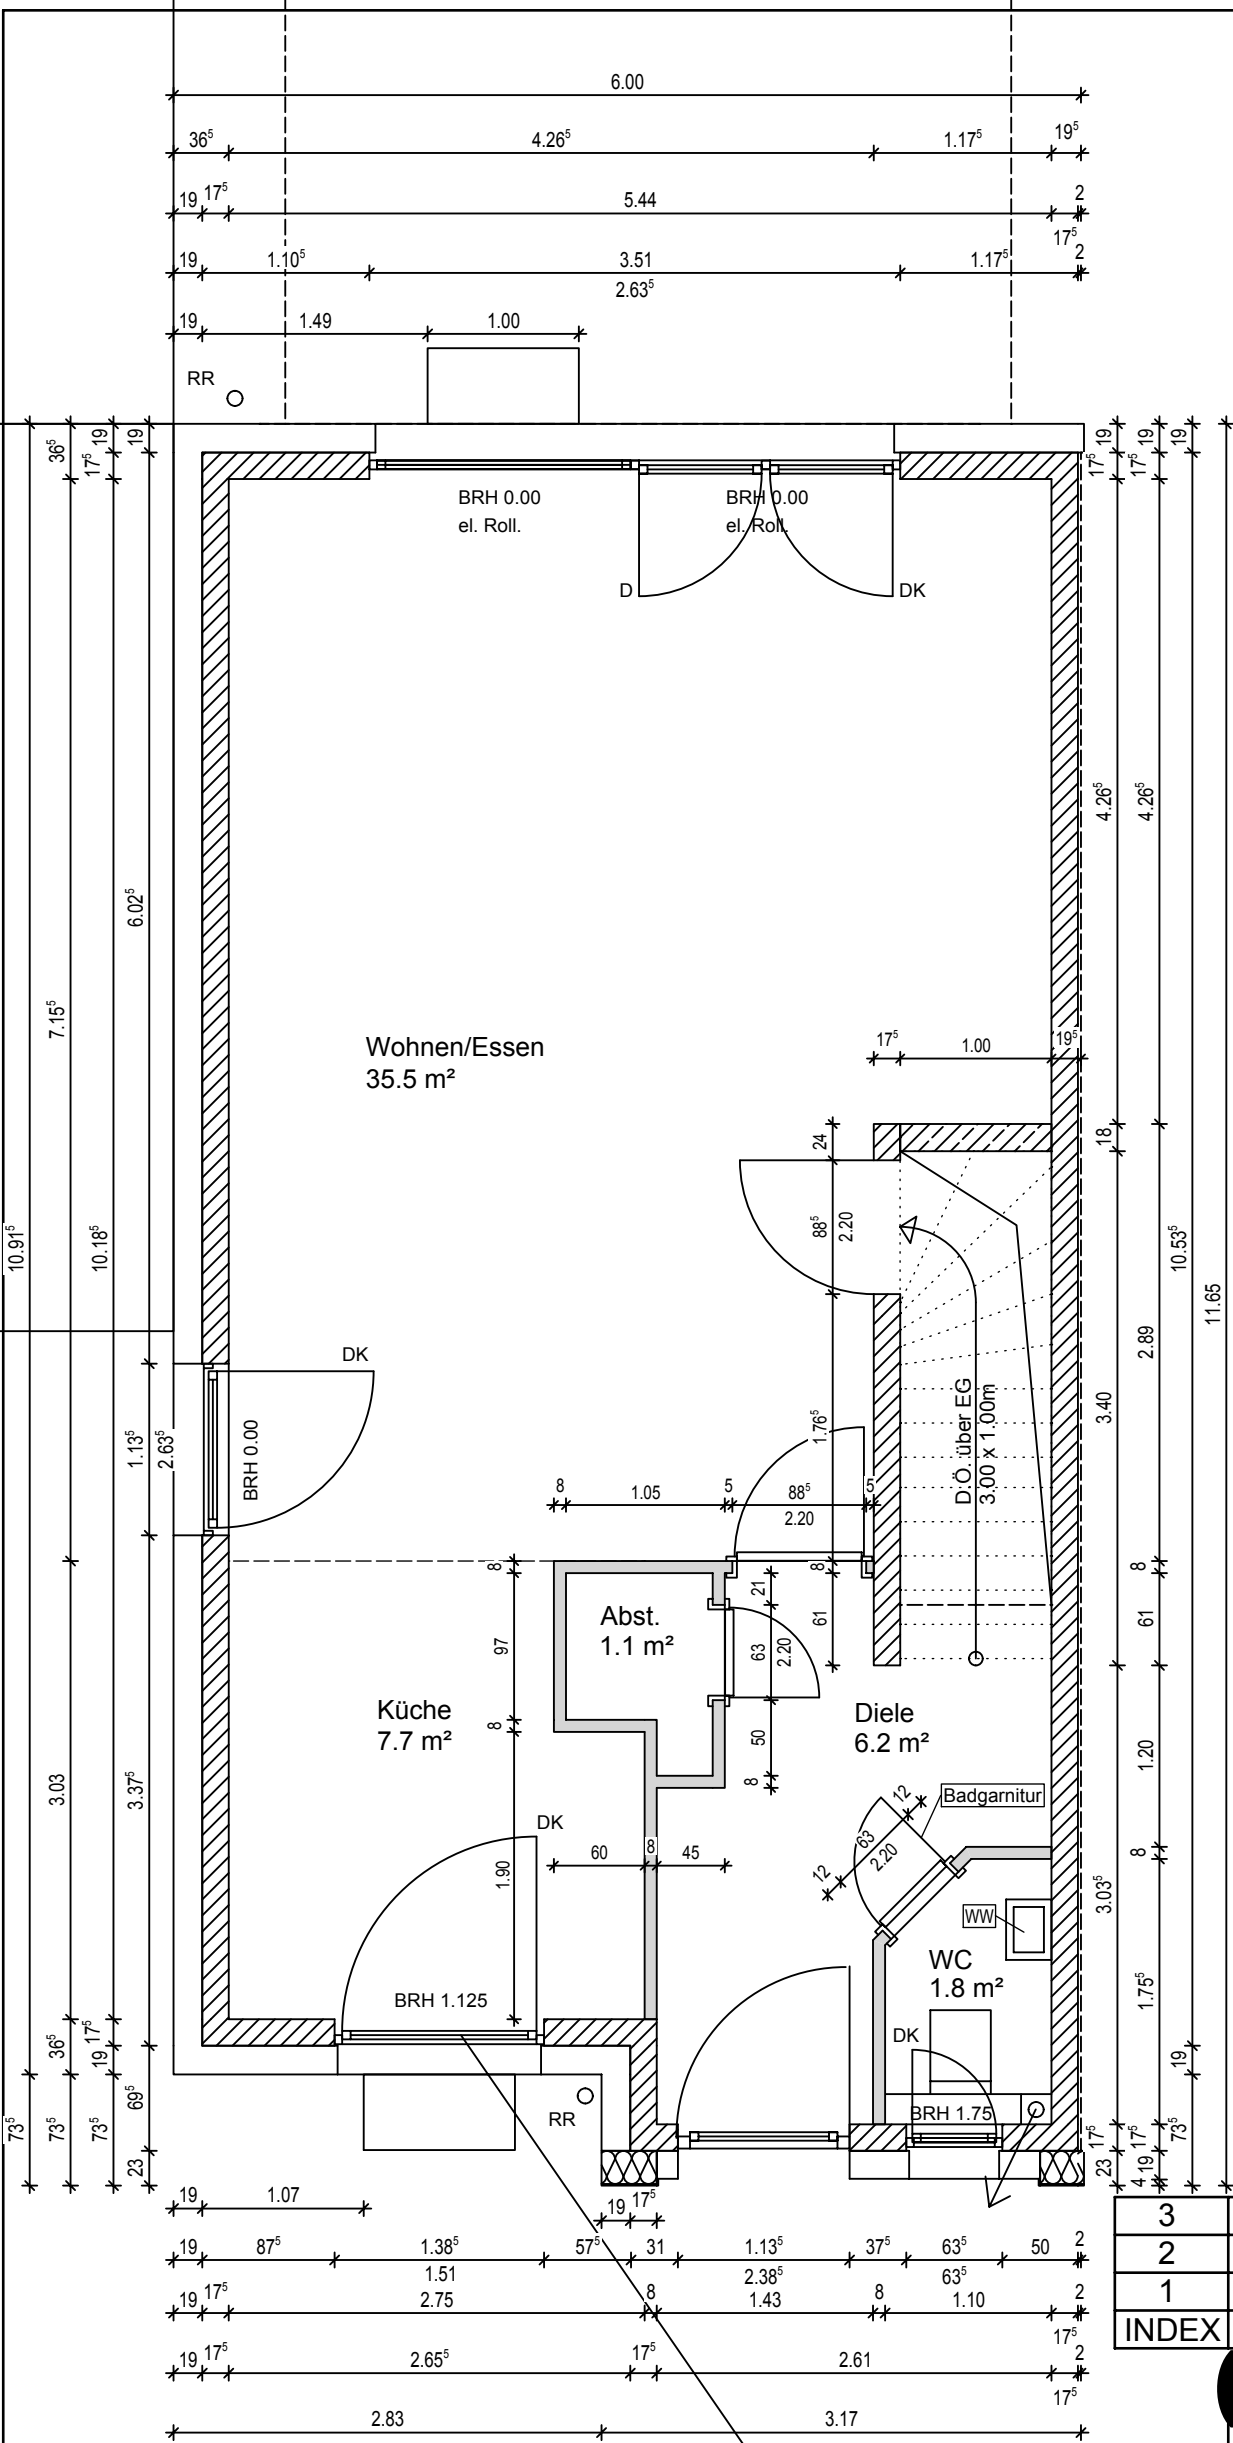

Alle Brüstungshöhen ab OKRFB
Vermaßung Fensterhöhe bodentiefe Fenster = OKRFB bis UK Sturz Fenster mit BRH = OK BRH bis UK Sturz
Rolladenkasten: h= 25cm (KG-Fenster und WC-Fenster kein Rolladenkasten)
Stürze h=12,5cm über Haustür und WC-Fenster: h=37,5cm
Vermaßung Innentüren ab OKRFB

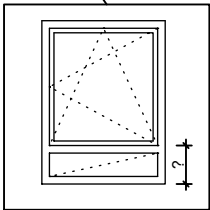

ERDGESCHOSS

Estrich: 19cm

1. WC:
Fliesen Wand: Fuge: hell - grau
Höhe: ☐1,60m ☐Türhoch ☐Raumhoch
Bordüre: ☐Ja ☐Nein,
Dekore: ☐Ja ☐Nein, Stk.
Fliesen Boden: Fuge: mittel - grau
Sanitär: ☐weiß ☐manhattan grau ☐pergamon
Hänge - WC: ☐Ja ☐Nein
☐Tiefspüler ☐Flachspüler

2. Diele:
Fliesen Boden: Fuge: mittel - grau
Sockel: ☐Ja ☐Nein

3. Küche:
Fliesen Wand: Fuge: hell - grau
Fliesen Boden: Fuge: mittel - grau
Sonstiger Bodenbelag:
Sockel: ☐Ja ☐Nein
Fensterbank: ☐Ja ☐Nein

Futterrohr Dunstabzug: ☐Ja ☐Nein
Arbeitsplattenhöhe:

4. Wohnzimmer:
Estrich bewehren: ☐Ja ☐Nein
Boden: ☐Teppich ☐Fliesen ☐Parkett ☐Laminat
Bezeichnung:
Sockel: ☐Ja ☐Nein
Wohnzimmerelement:
Sprossen: ☐Ja ☐Nein
Fensterbank: ☐Ja ☐Nein

Heizkörper
Lage Thermostat (X)

5. Allgemeines:
Fenstersprossen: ☐Ja ☐Nein
Rolladenanlagen: ☐Ja ☐Nein
Innentüren:
Beschläge:
Treppenholz (EG - OG):
☐Buche hell ☐Buche naturbunt ☐Buche gedä
☐Mahagoni ☐.....

6. Außenanlagen:
Garage: ☐Ja ☐Nein
.....
Terrasse: ☐Ja ☐Nein
Oberbelag:
Außenzapfstelle: ☐Ja ☐Nein

3			
2	mh	14.10.'13	Bemusterung eingetragen
1	mh	20.09.'13	Abst. versetzt
INDEX	NAME	DATUM	ÄNDERUNG

NEESEN®

Bezeichnung: Grundriss Erdgeschoss

Gezeichnet: Maßstab: 1: 50

Datum: XXX

Name: Bauleiter: XXX