



Wir übernehmen keine Gewähr für eine originalgetreue Darstellung aller Artikel. Farbliche und konst

Planungsnummer	Modell: AVANCE-FG	Datum: 27.07.12
		Maßstab: 1:20

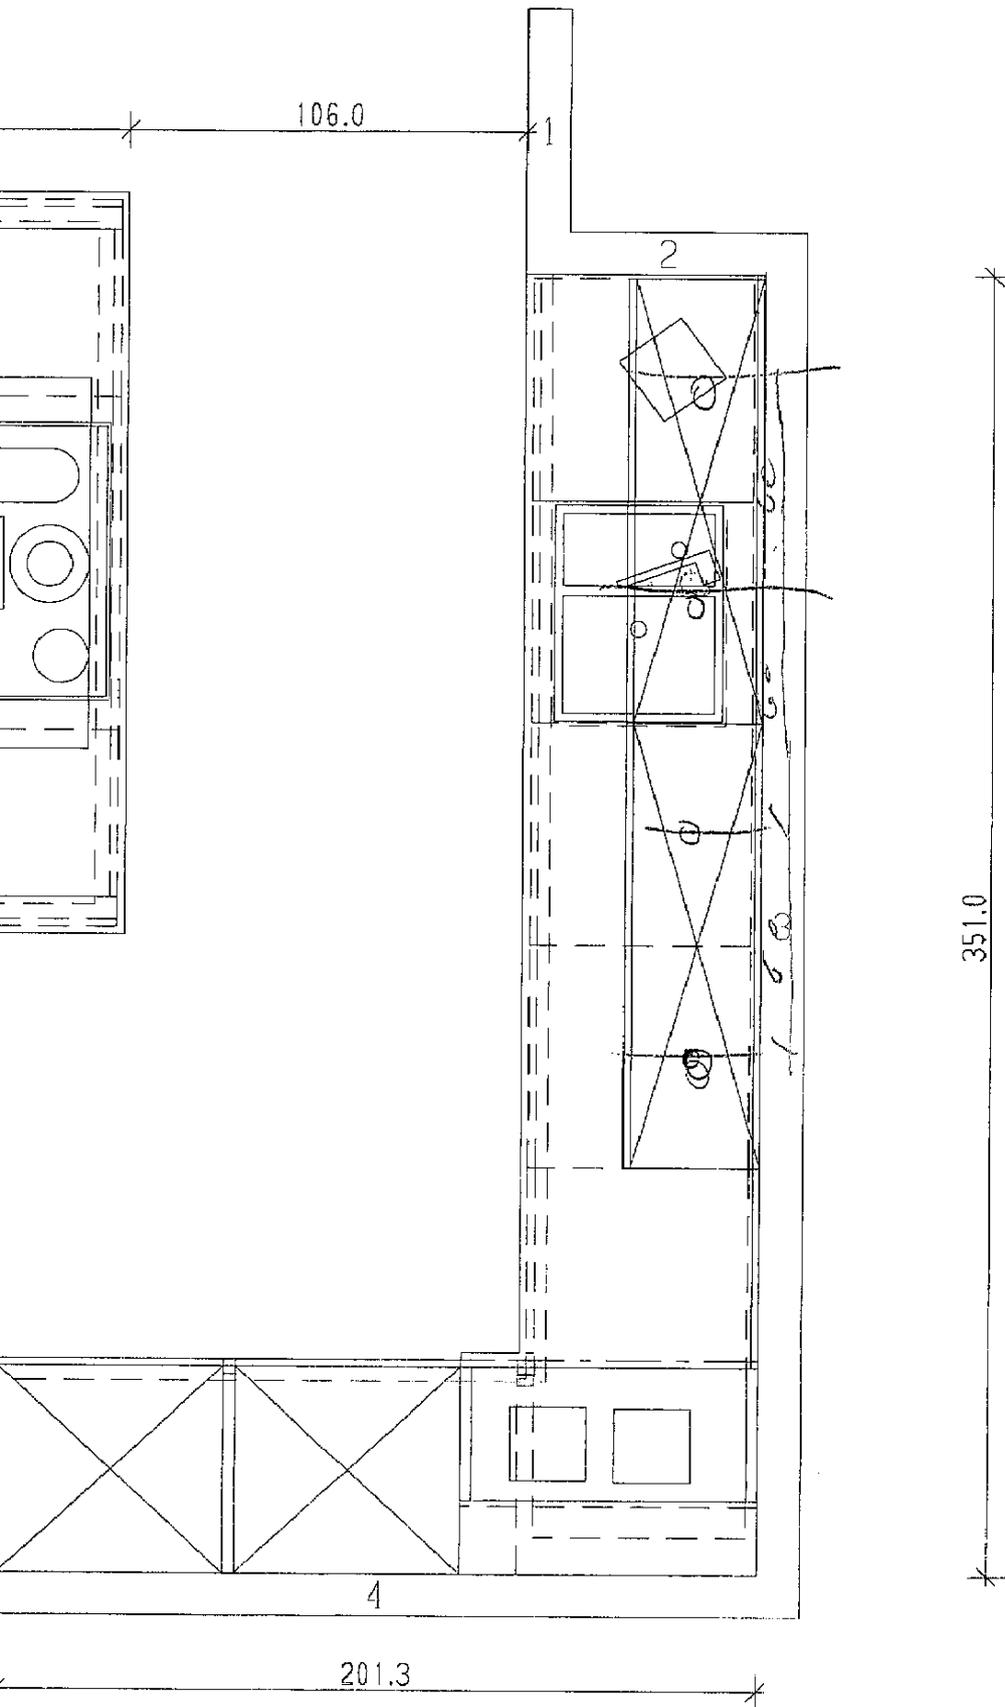

Alle Abweichungen sind möglich.

Grundriss

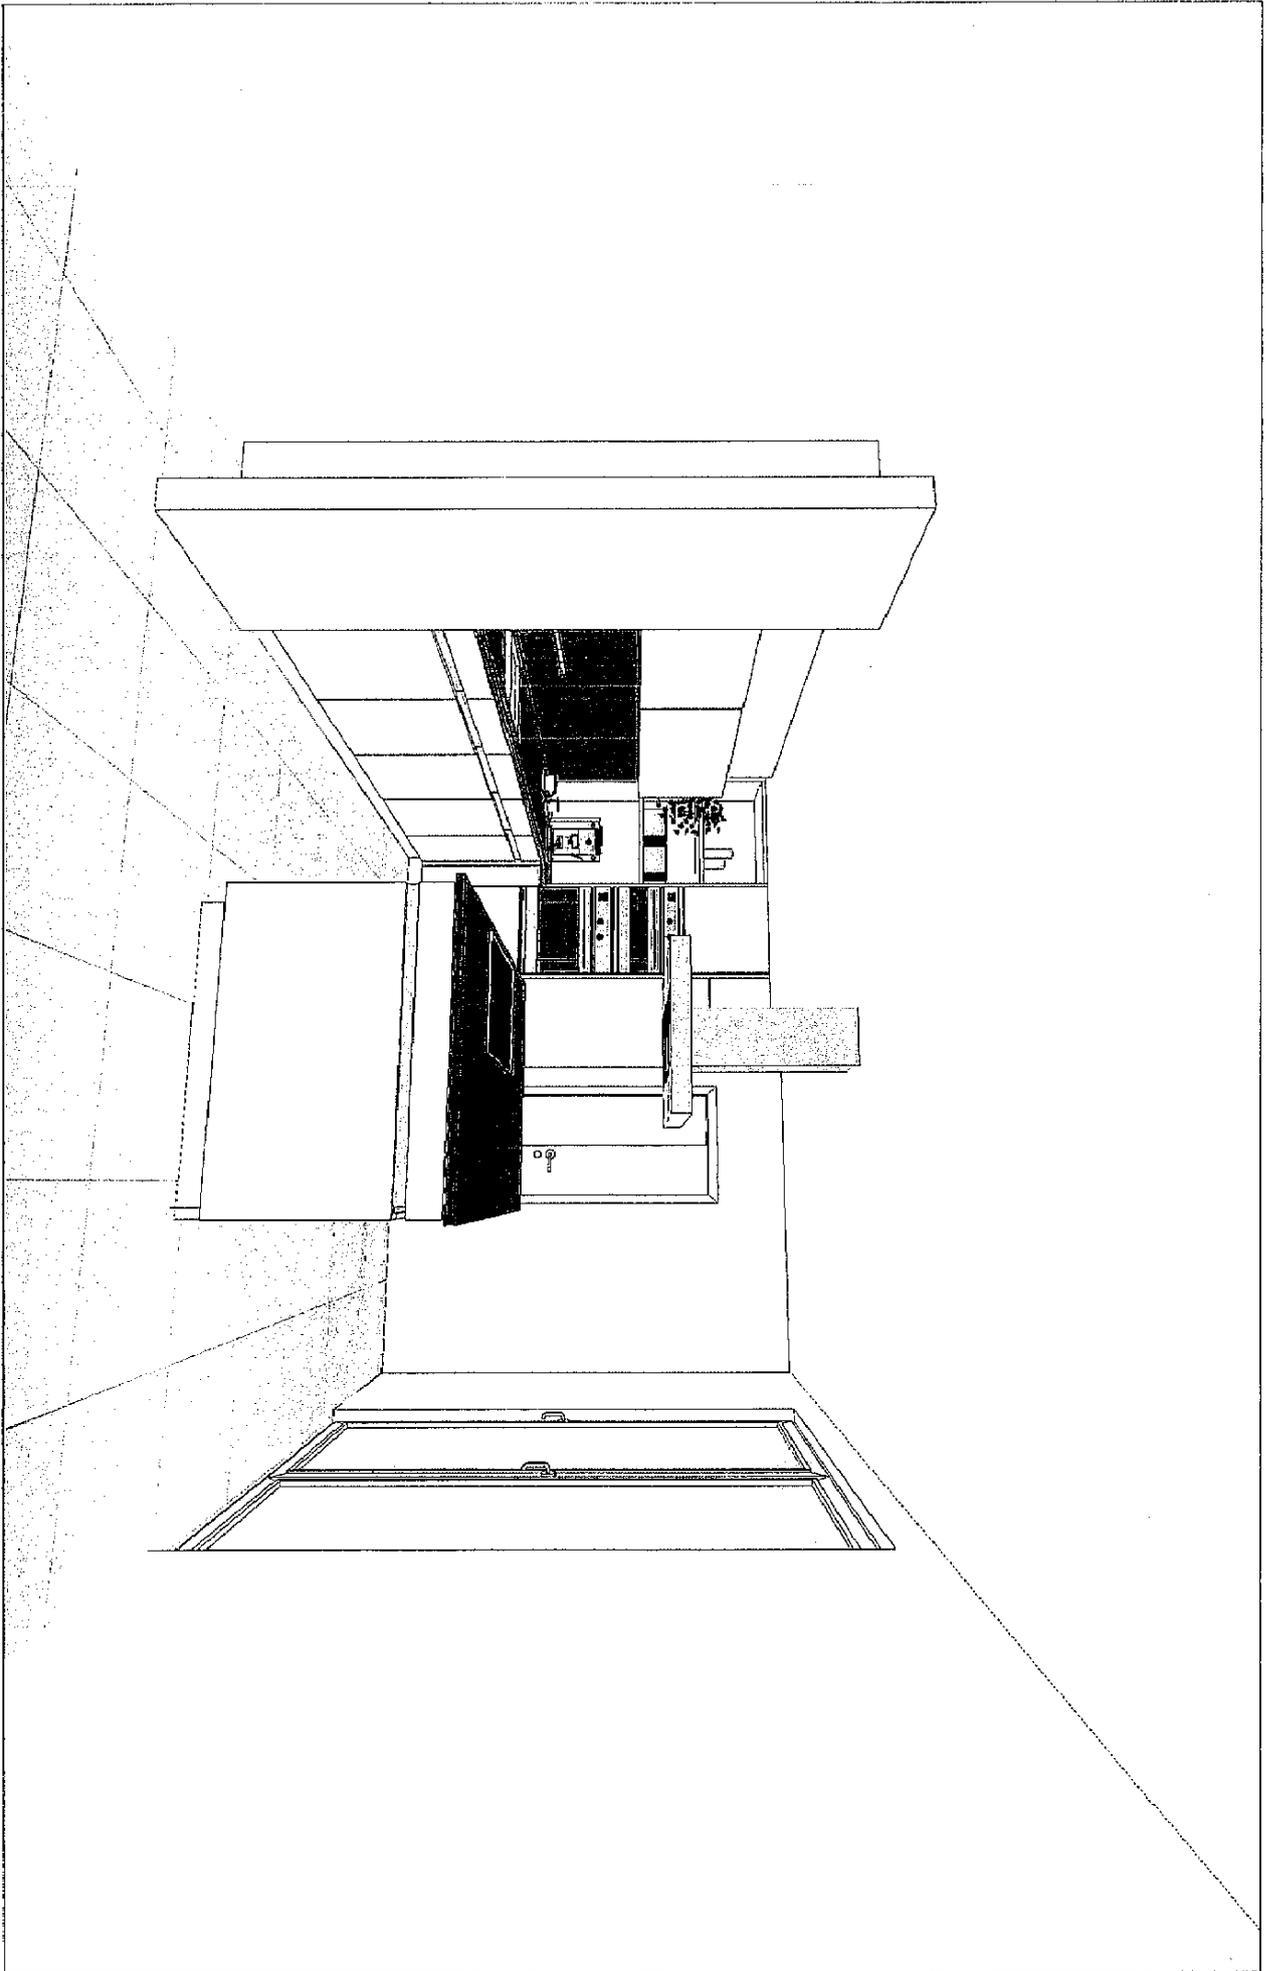

Wir übernehmen keine Gewähr für eine originalgetreue Darstellung aller Artikel. Farbliche und konstruktive Abweichungen sind möglich.

Modell:
AVANCE-FG


Datum
16.08.12

Perspektive


Wir übernehmen keine Gewähr für eine originalgetreue Darstellung aller Artikel. Farbliche und konstruktive Abweichungen sind möglich.

Modell:
AVANCE-FG

Datum
16.08.12
Maßstab
1:20

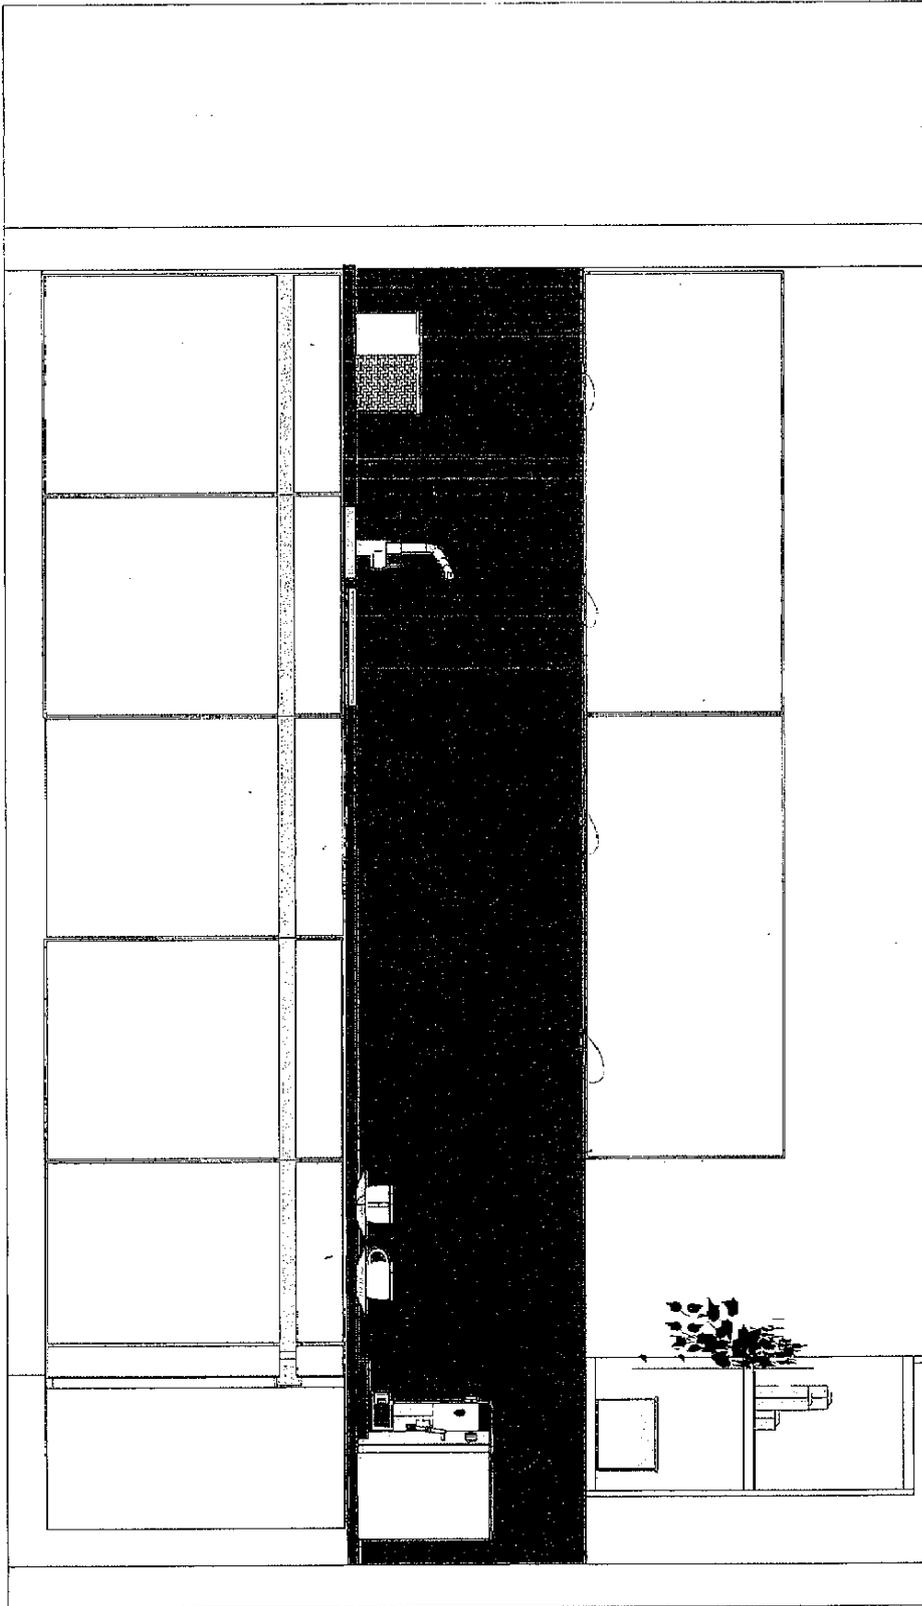

Frontansicht Wand 3

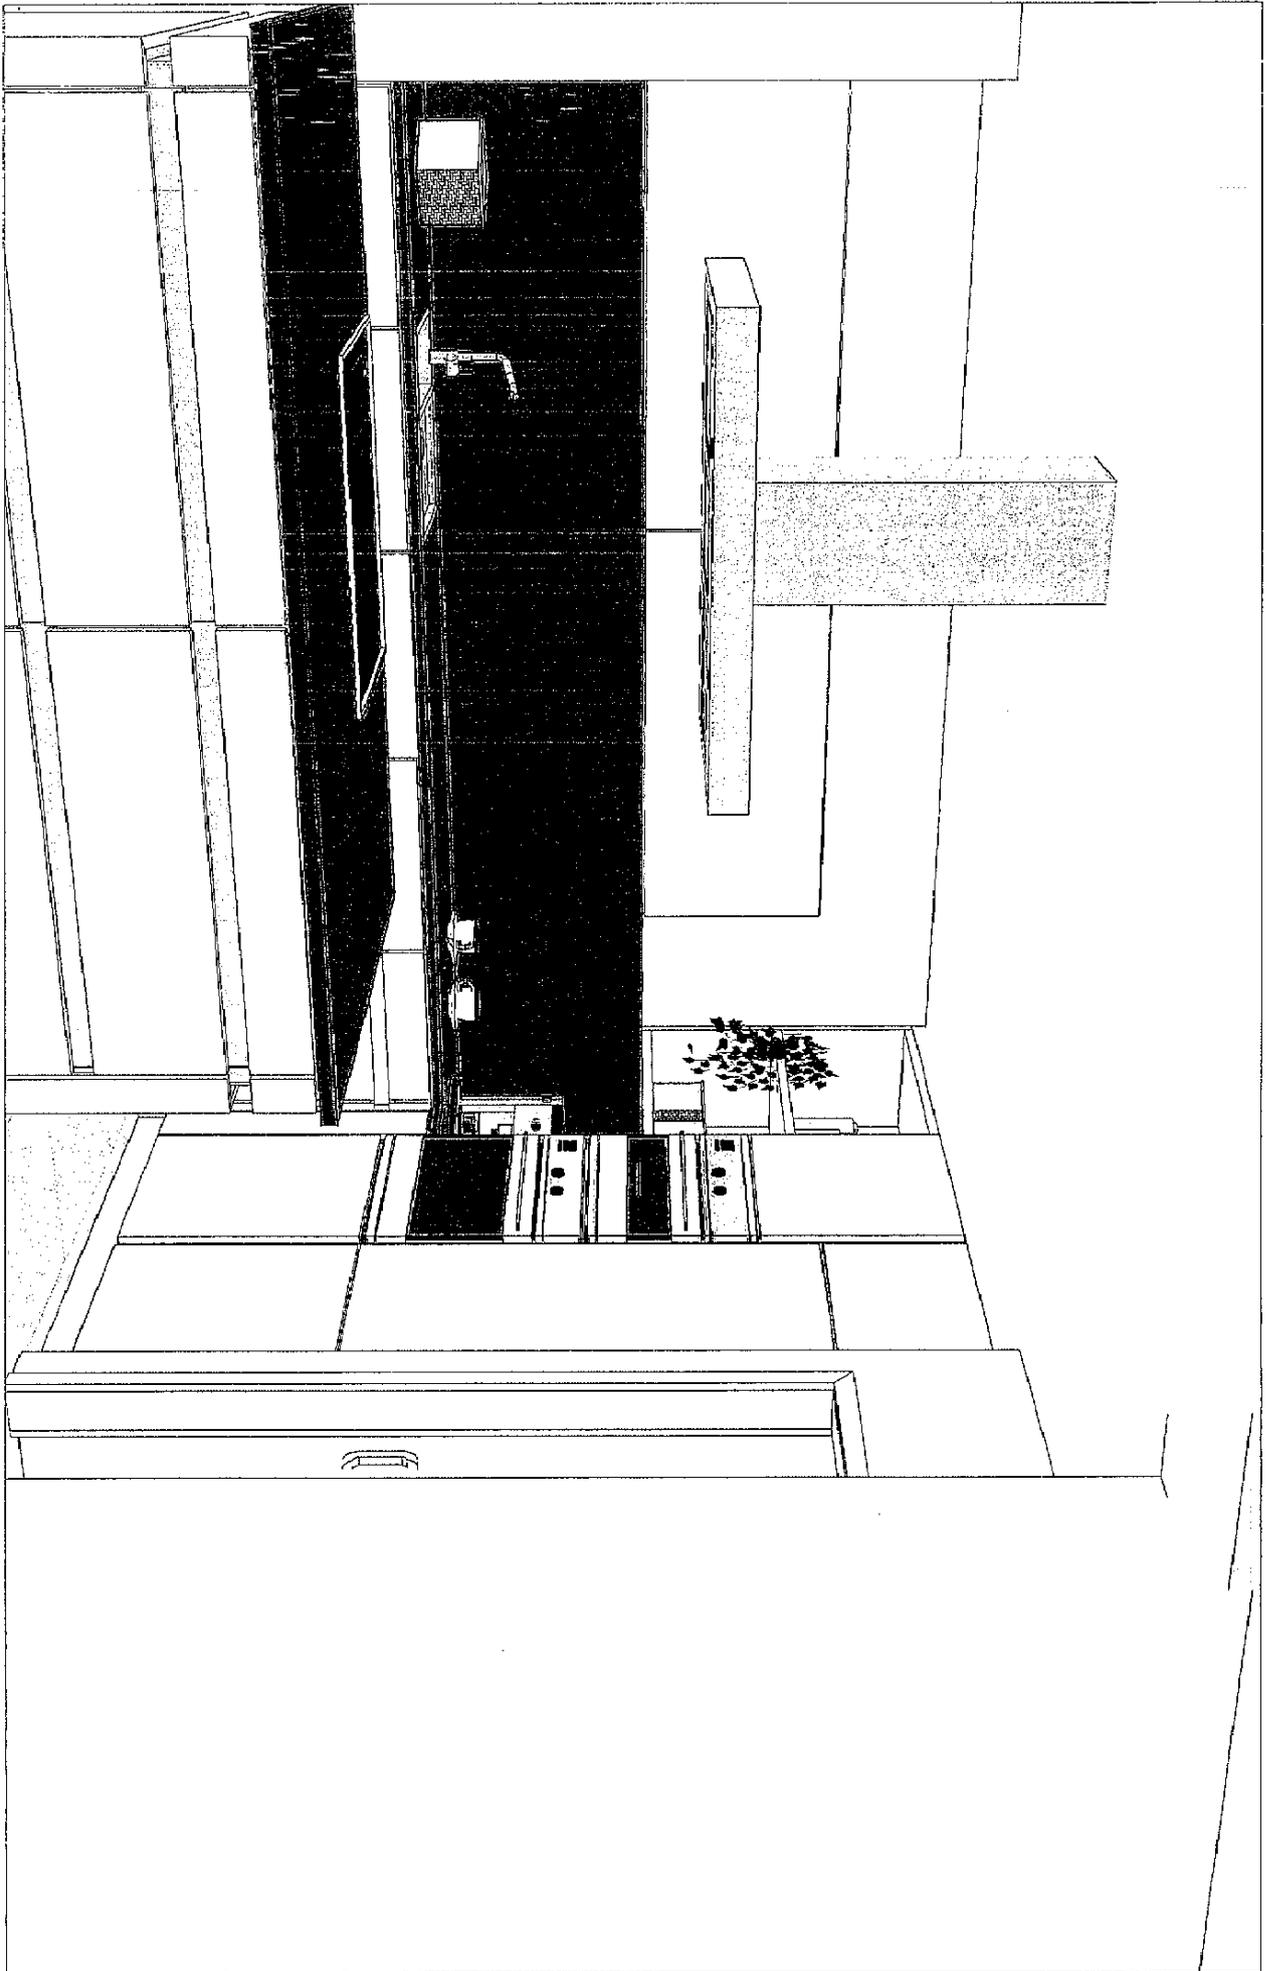


Wir übernehmen keine Gewähr für eine originalgetreue Darstellung aller Artikel. Farbliche und konstruktive Abweichungen sind möglich.

Modell:
AVANCE-FG

Datum
18.08.12

Perspektive

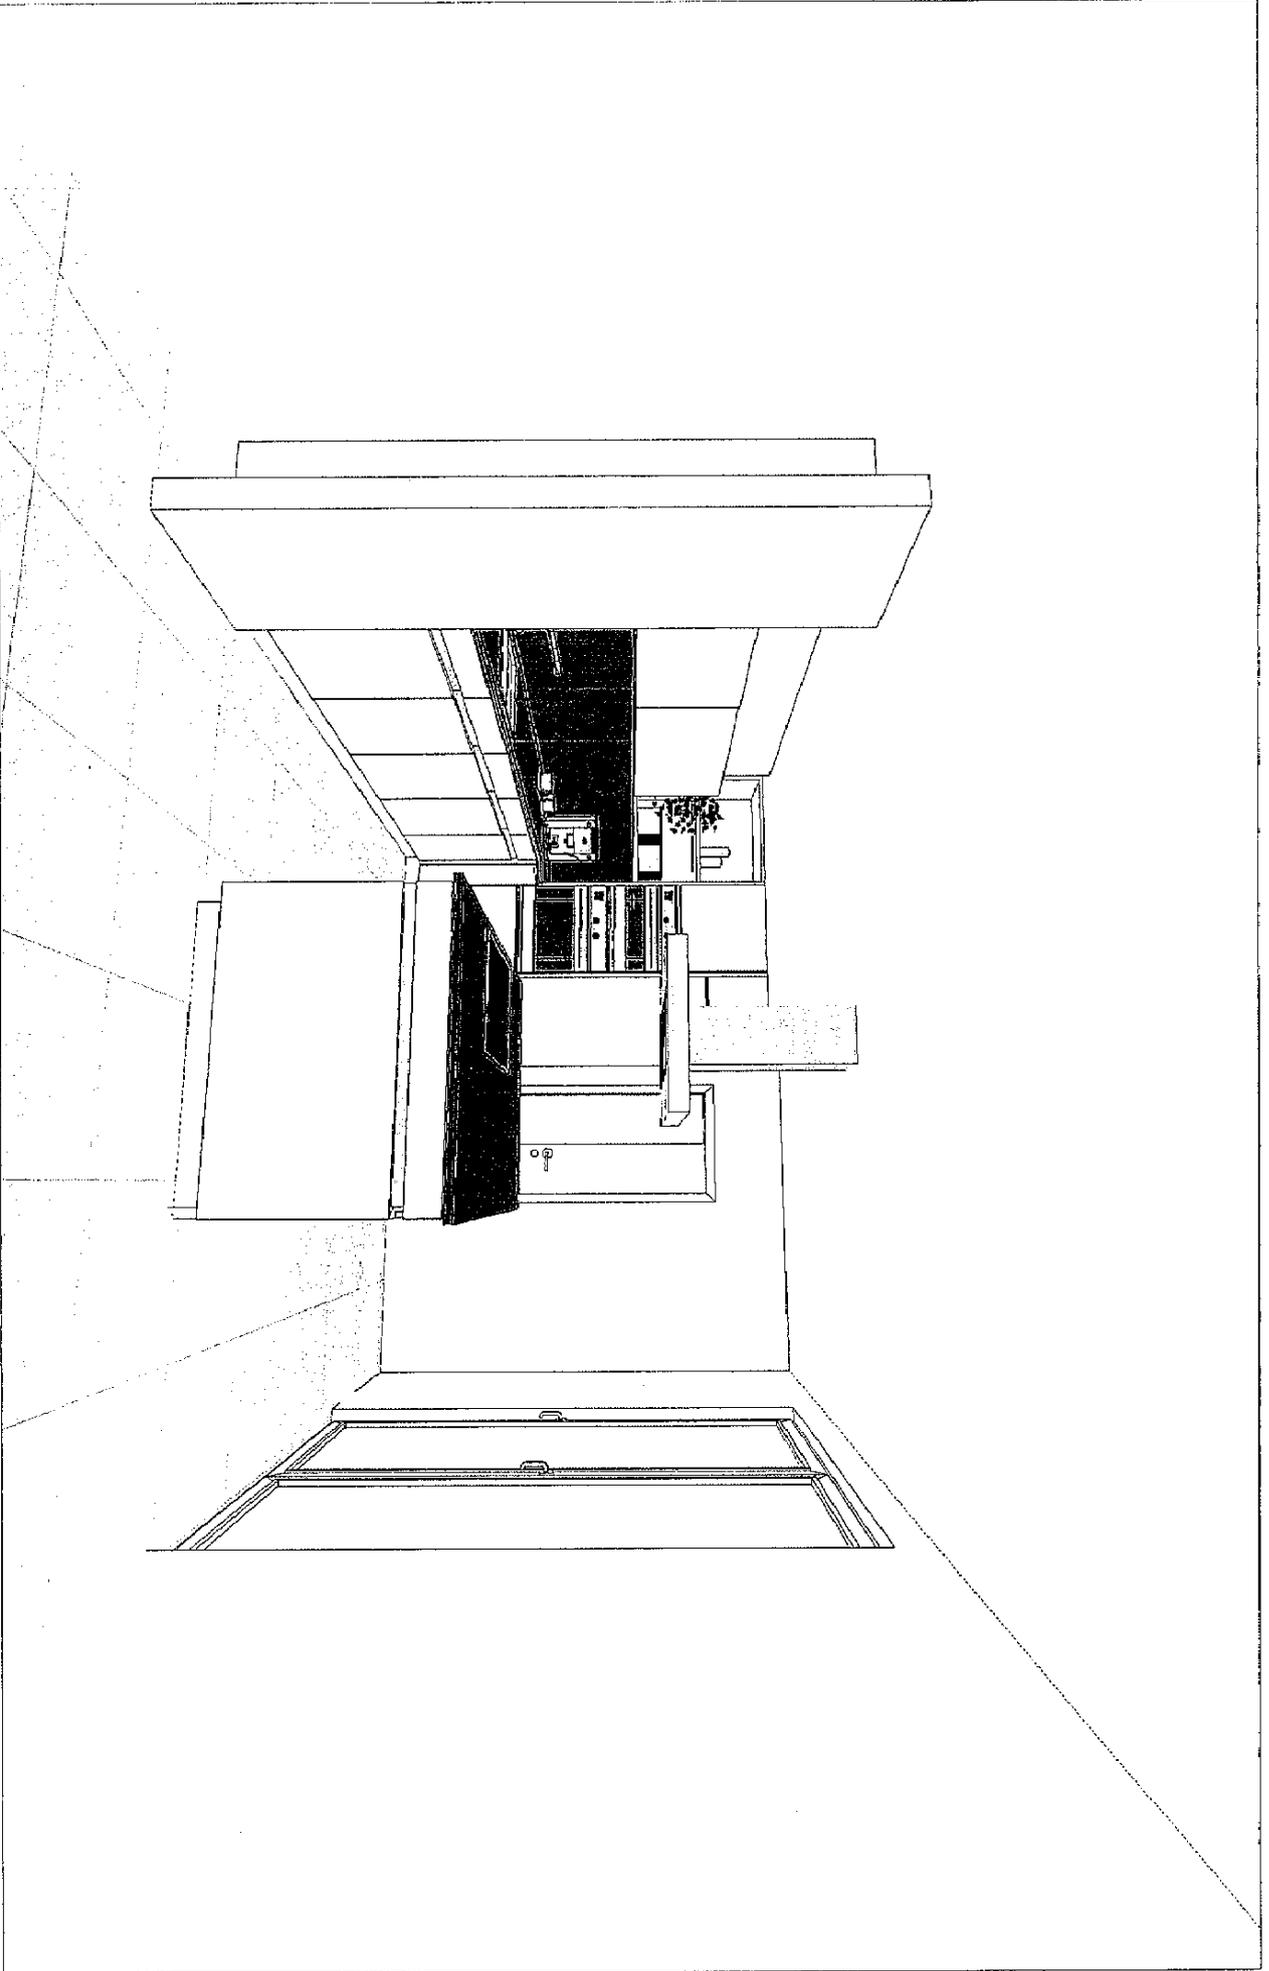


Wir übernehmen keine Gewähr für eine originalgetreue Darstellung aller Artikel. Farbliche und konstruktive Abweichungen sind möglich.

Modell:
AVANCE-FR

Datum
18.08.12

Perspektive

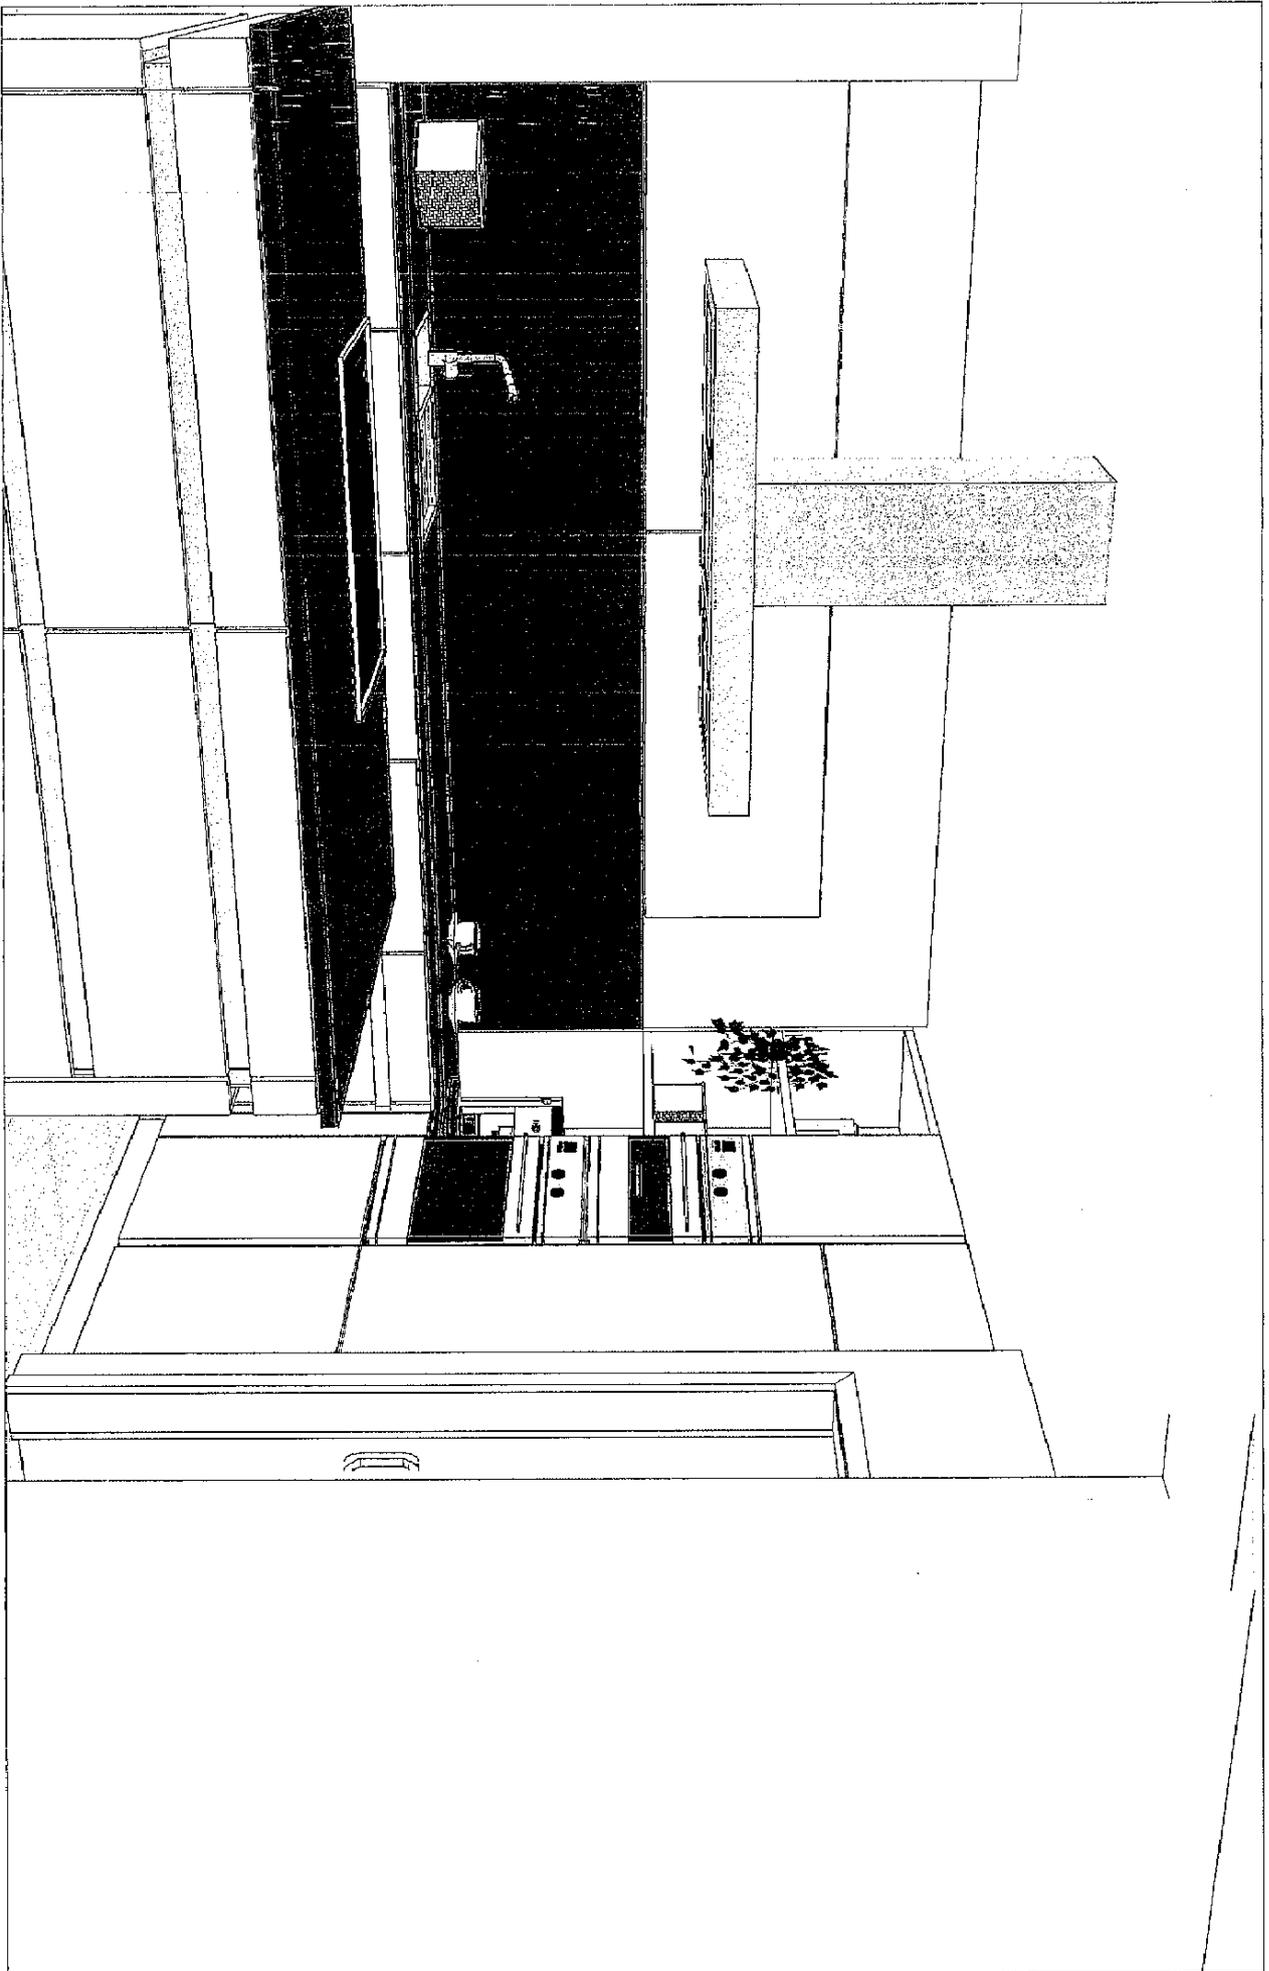


Wir übernehmen keine Gewähr für eine originalgetreue Darstellung aller Artikel. Farbliche und konstruktive Abweichungen sind möglich.

Modell:
AVANCE-FG

Datum
16.08.12

Perspektive

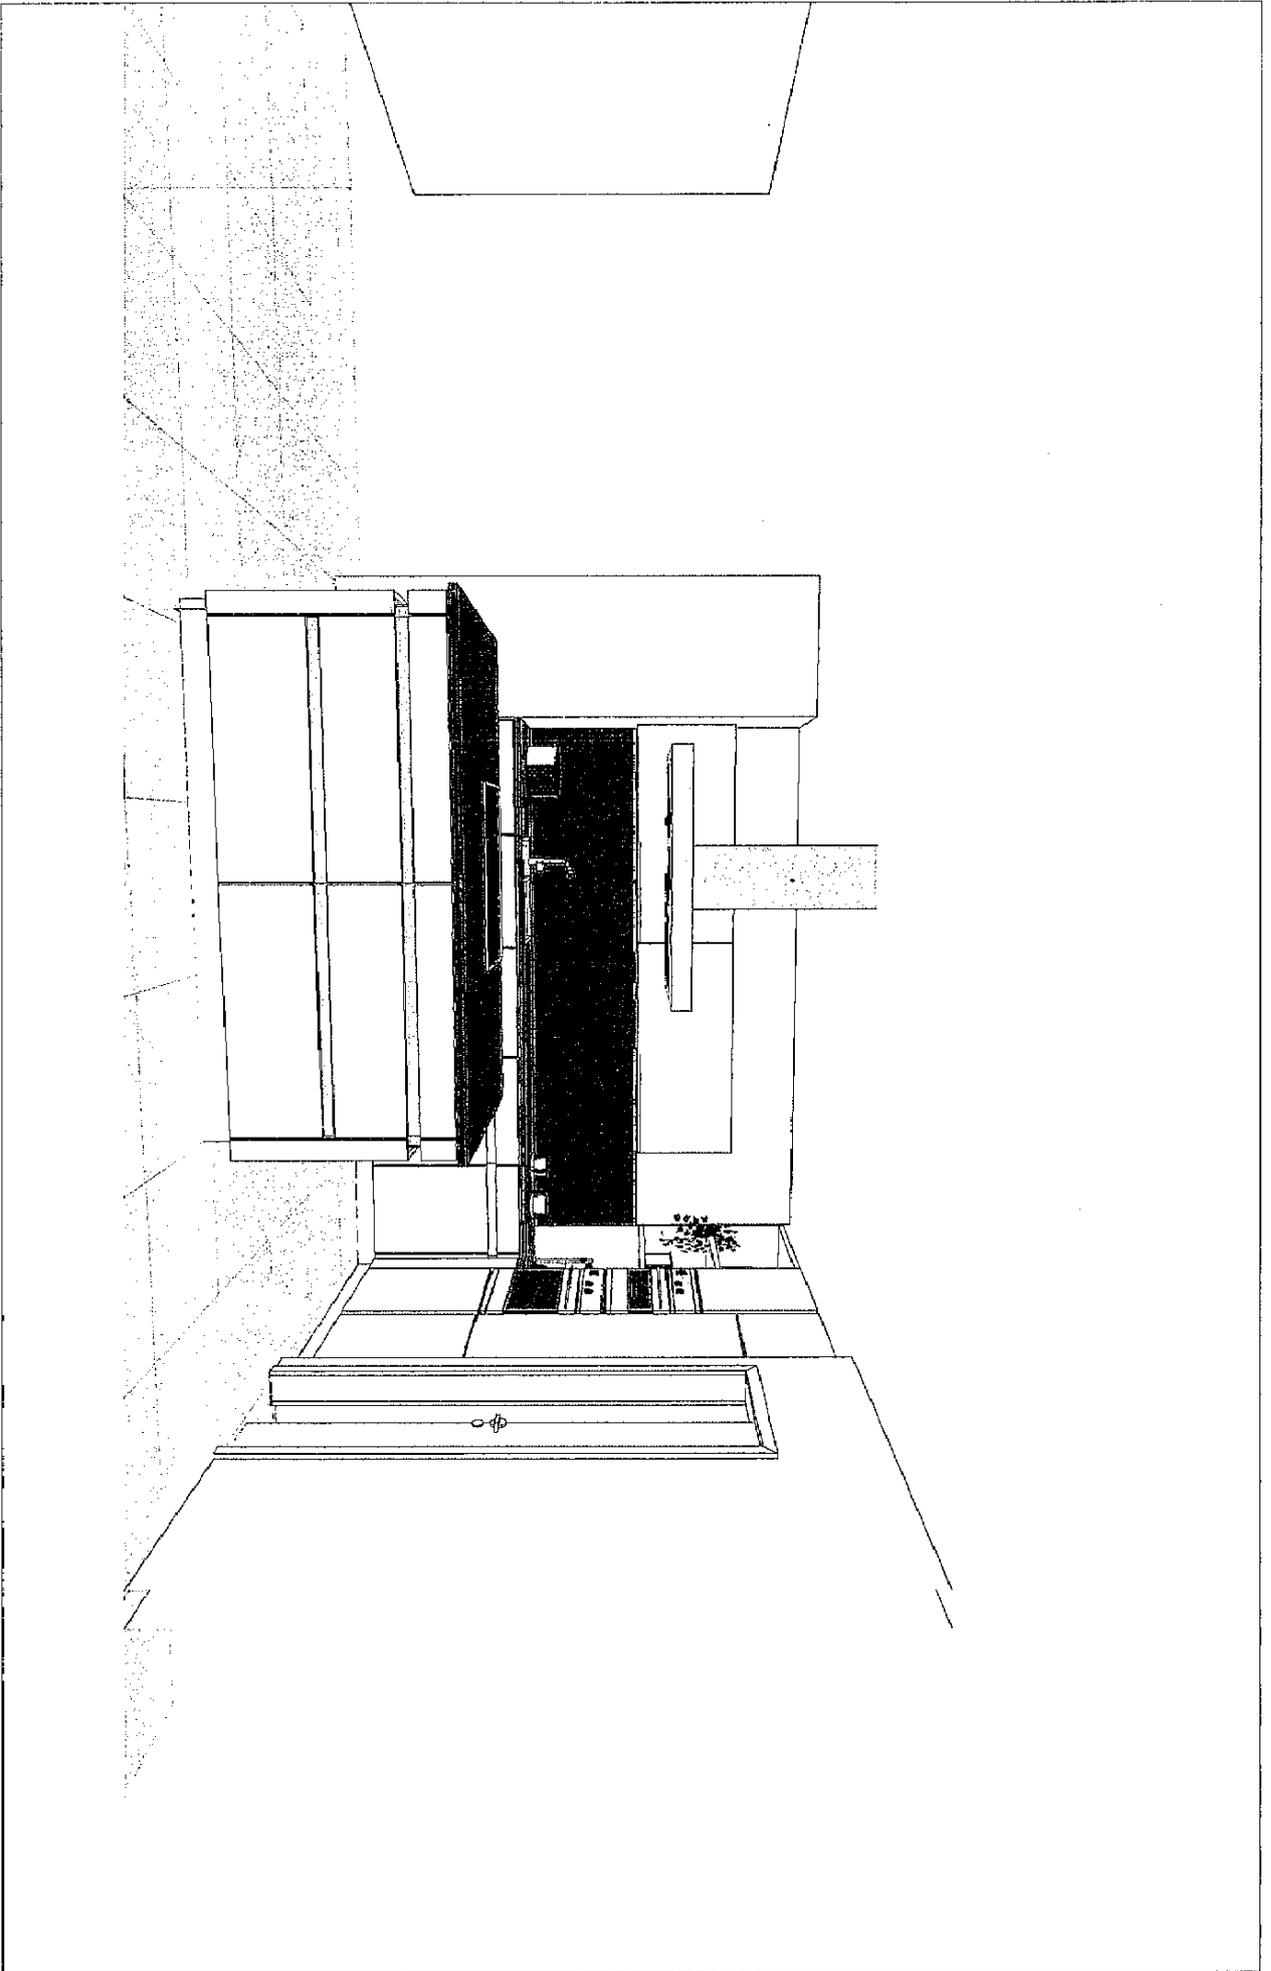

Wir übernehmen keine Gewähr für eine originalgetreue Darstellung aller Artikel. Farbliche und konstruktive Abweichungen sind möglich.

Modell:
AVANCE-FG

Datum
16.08.12


Perspektive

Wir übernehmen keine Gewähr für eine originalgetreue Darstellung aller Artikel. Farbliche und konstruktive Abweichungen sind möglich.

Modell:
AVANCE-FG

Datum
27.07.12
Maßstab
1:20

Frontansicht Wand 7

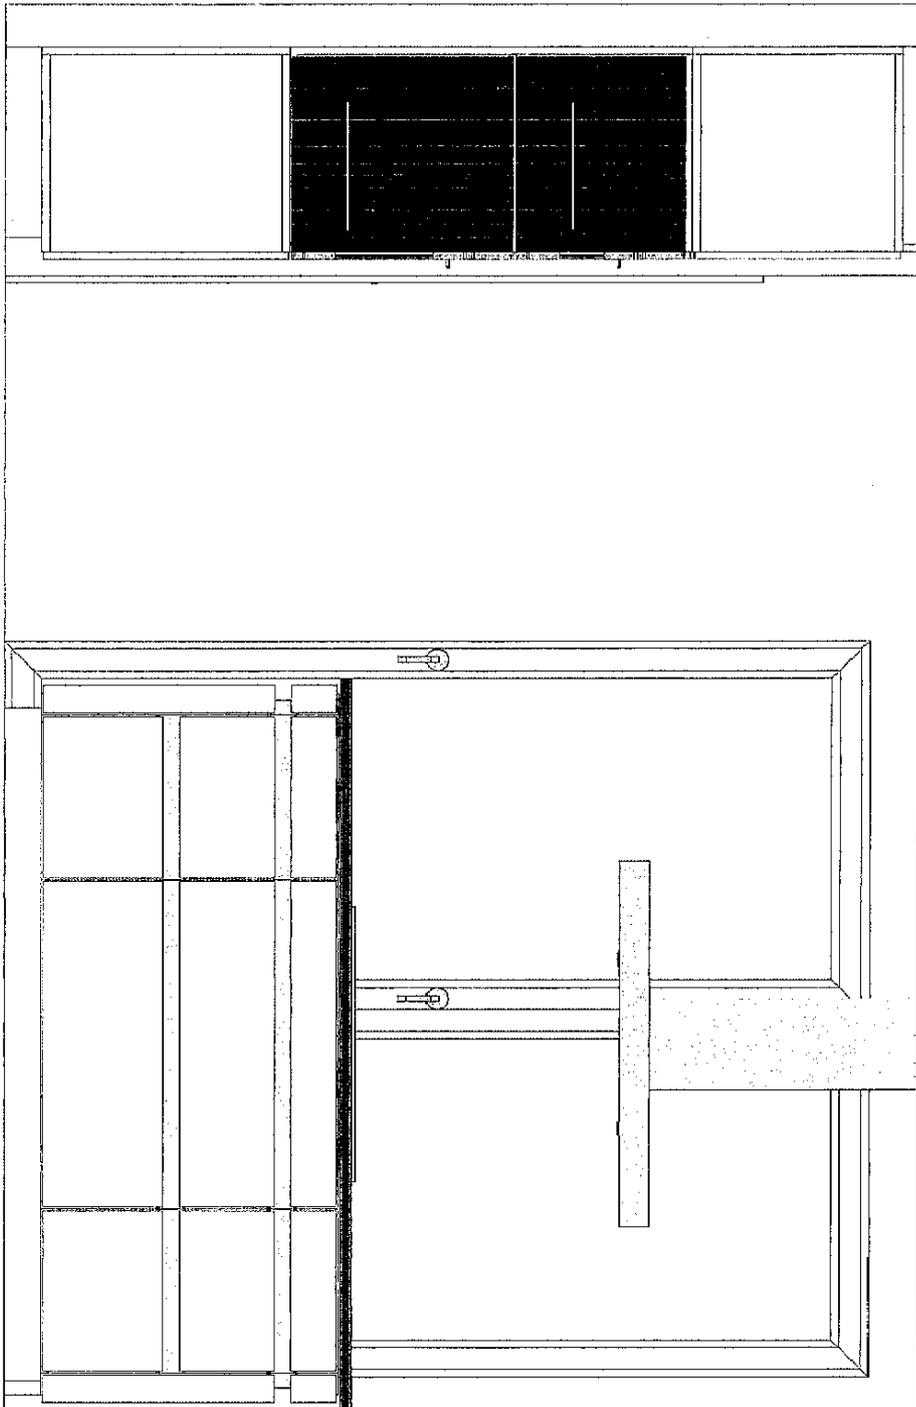

Wir übernehmen keine Gewähr für eine originalgetreue Darstellung aller Artikel. Farbliche und konstruktive Abweichungen sind möglich.

Modell:
AVANCE-FG

Datum
27.07.12
Maßstab
1:20

Frontansicht Wand 4

