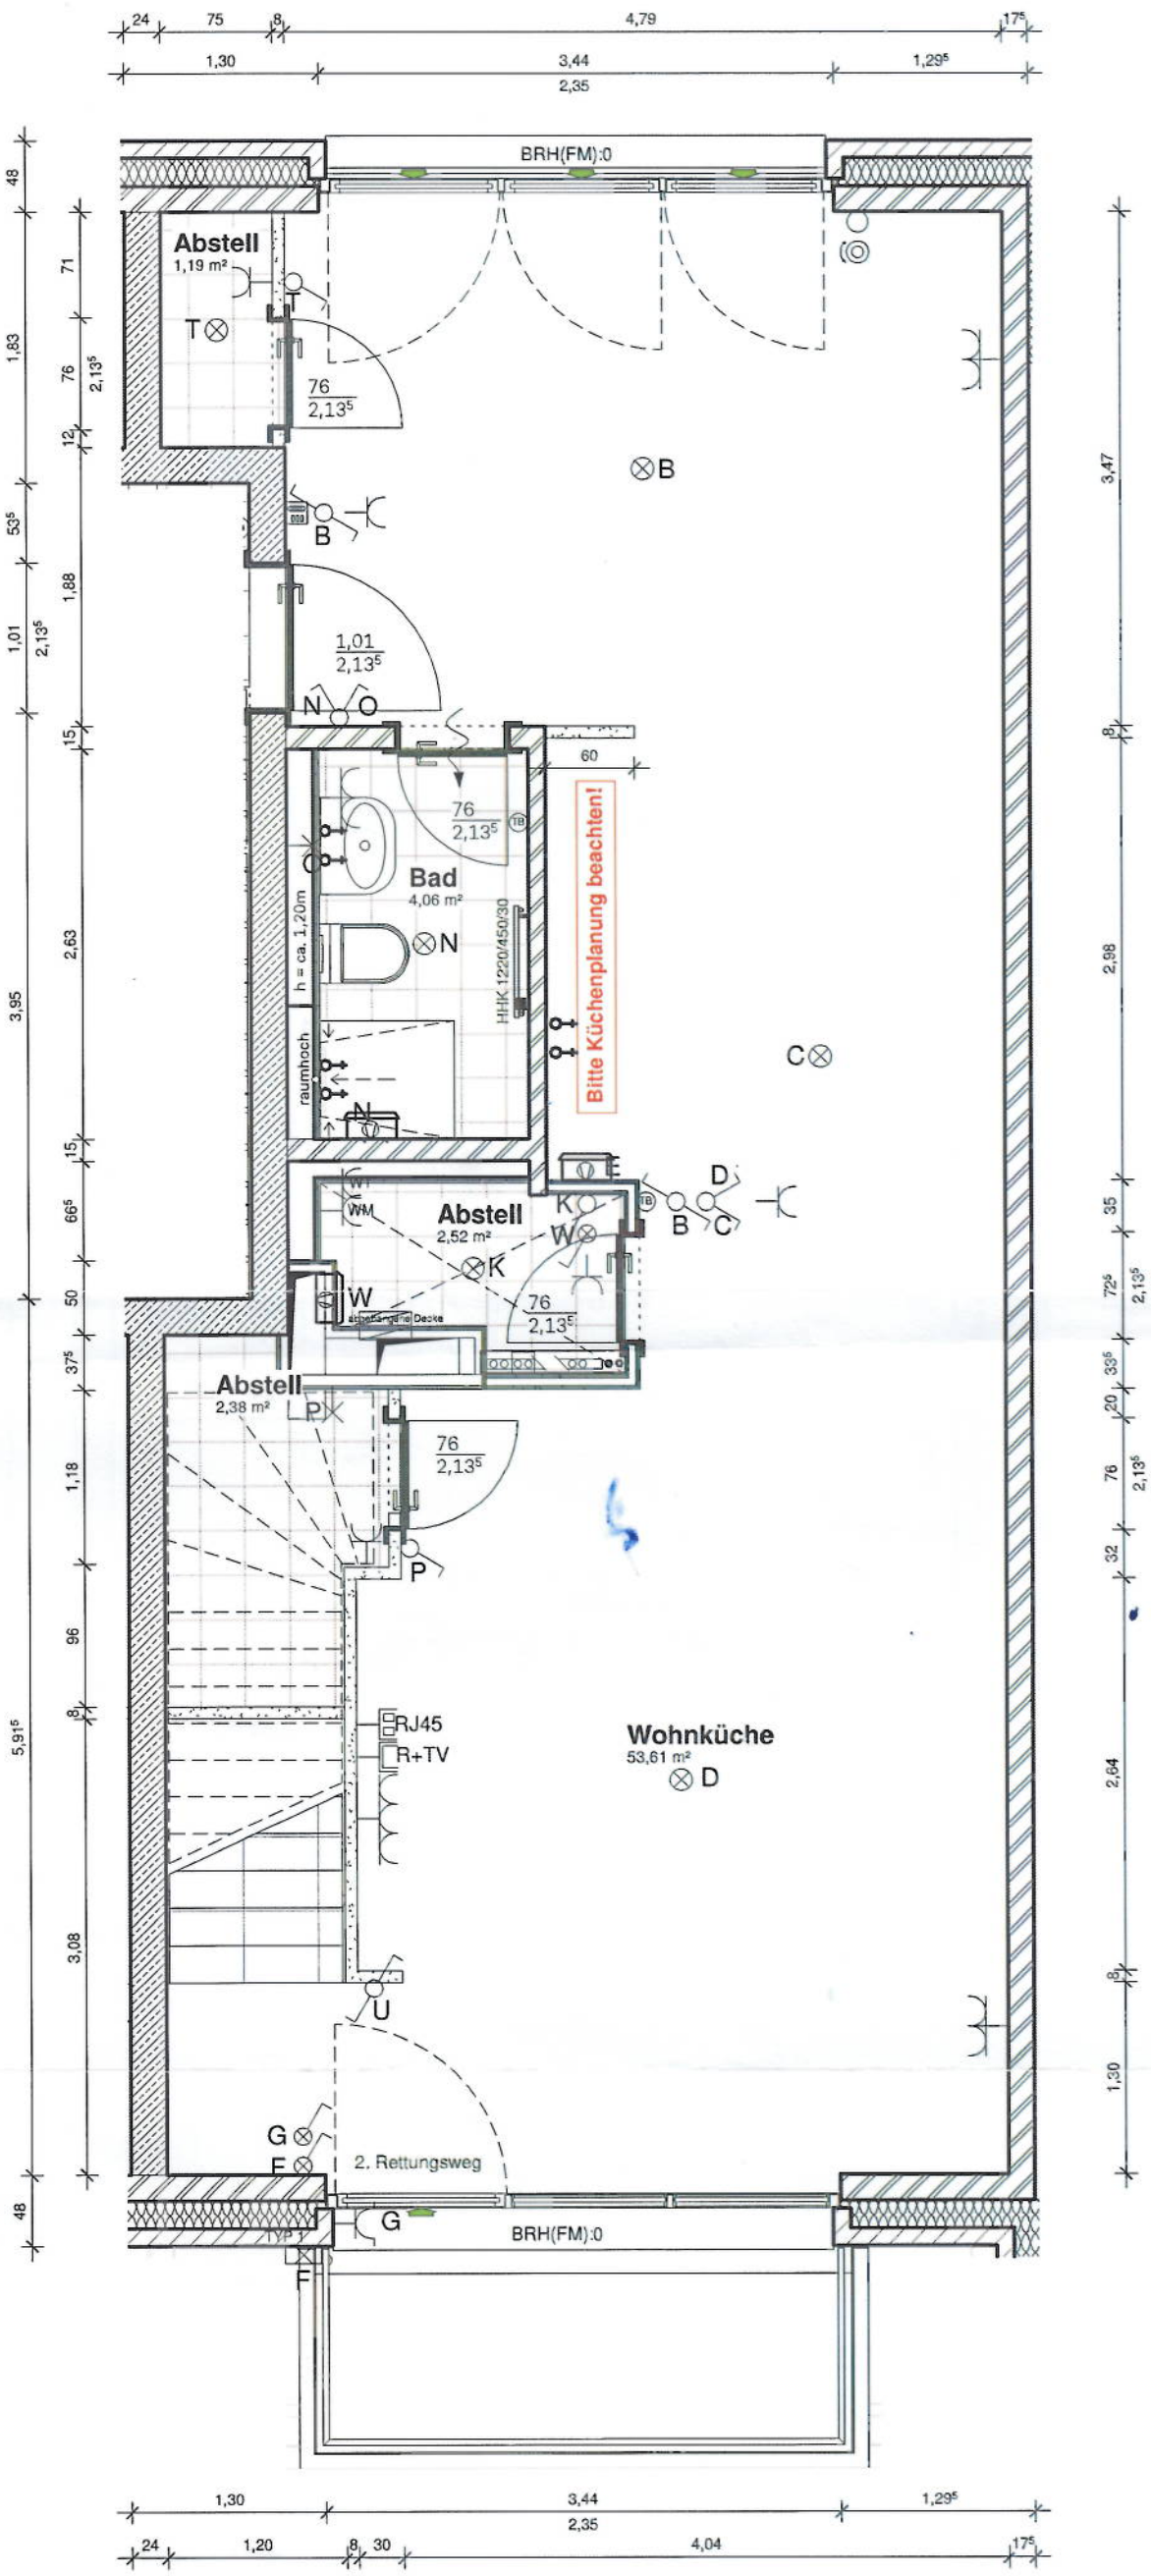


Legende:

Steckdose

- UP Schukosteckdose 1-fach
- UP Schukosteckdose 2-fach waagerecht
- UP Schukosteckdose 3-fach waagerecht
- UP Schukosteckdose mit Klappdeckel
- AP Schukosteckdose 2-fach waagerecht
- Steckdose Kühlschrank
- Steckdose Wäschetrockner
- Steckdose Geschirrspüler
- Steckdose Waschmaschine
- Steckdose Dunsthaube
- AP Schukosteckdose 1-fach

Schalter

- UP Ausschalter
- UP Kontrollschalter
- UP Serienschalter
- UP Wechselschalter
- UP Kreuzschalter
- UP Jalousiewippschalter/Taster
- AP Ausschalter

Leuchte

- Deckenauslass für Leuchtenanschluss
- Wandauslass für Leuchtenanschluss
- Wandleuchte Typ 1 - Splitter eko21

Verteiler

- Kleinverteiler Hager HW/AP
- Kleinverteiler Multimedia Hager HW/AP

Dose/Kasten

- Geräte-Anschlussdose
- UP-Geräte-oder Abzweigdose, lief,mont,sich,reinigen als Iso-Wandgehäuse 65 mm
- Abzweigkasten

Empfangstechnik (Antennen/SAT)

- Antennen-Anschlussdose

Kommunikation (Telefon/Daten)

- Anschlussdose Cat.7 1x RJ45 UP

Klingel-/Sprechanlage/ELA

- Tastschalter
- System-Haustelefon, Standard

Thermostat für Heizungen

- Raumtemperatur-Regler für Fußbodenheizung

- Einbaulüfter
- Handtuchheizkörper
- Zuluftelement Fensterfalzlüfter
- Überstrom Türbereich 1cm Unterschnitt oder Überströmdichtung
- ALD Lüfter

Dieser Plan gilt nur für die in Rot eingezeichneten Änderungen!

Dieser Plan ist kein Vertragsbestandteil und keine Ausführungsplanung!

Legende Wandtypen:

- WDVS Putz/Kleber Polystyrol
- Verblendmauerwerk Mineralwolle
- Stahlbeton/ WU-Beton
- KS Mauerwerk
- Gipsdiele
- Schachtwand 2x12,5mm GK
- Gipskarton Metallständerwand beidseitig 2x12,5mm beplankt

Nord

Projekt **Vogelkamp LOS C Weidengrasweg 1 A-H**		BONAVA
Bauherr BONAVA		
Planinhalt **Grundriss**		
Datum 22.01.19	Bearbeiter L-M. Fonfara	Maßstab 1 : 50
SOW - 02.6.2.2		