


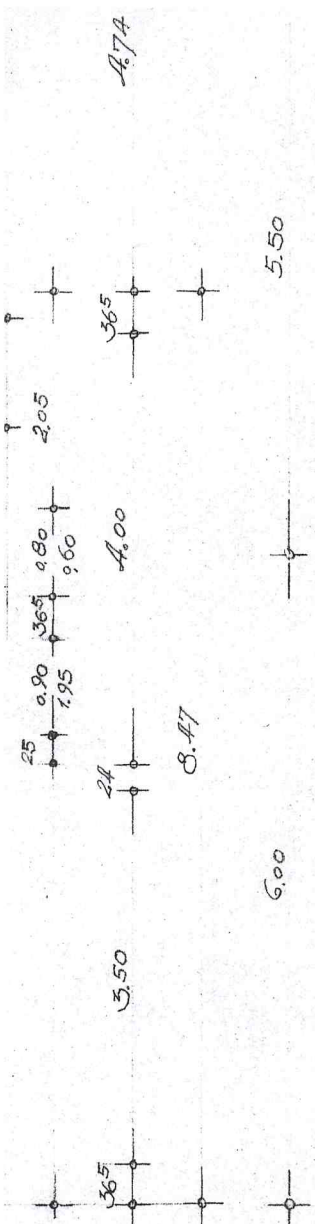

10.11.1903

LOUIS OPLÄNDER	
Projekt Nr.:	Komm. Nr.: 6034
Abteilung: A.	Blatt Nr.: 1
Maßstab: 1:50	Schrank Nr.:
Entwurf: <i>Blas</i>	Mappe Nr.:
Gegen: <i>Blas</i>	Zeichn. Nr.:
DORTMUND den 9.4. 1903	

