Grundriss (1 : 100)

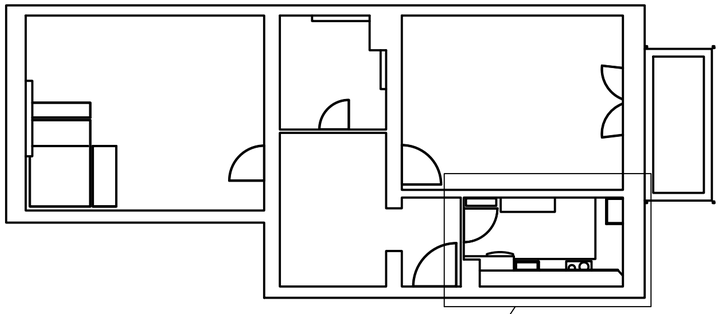

Detail D (1 : 15)

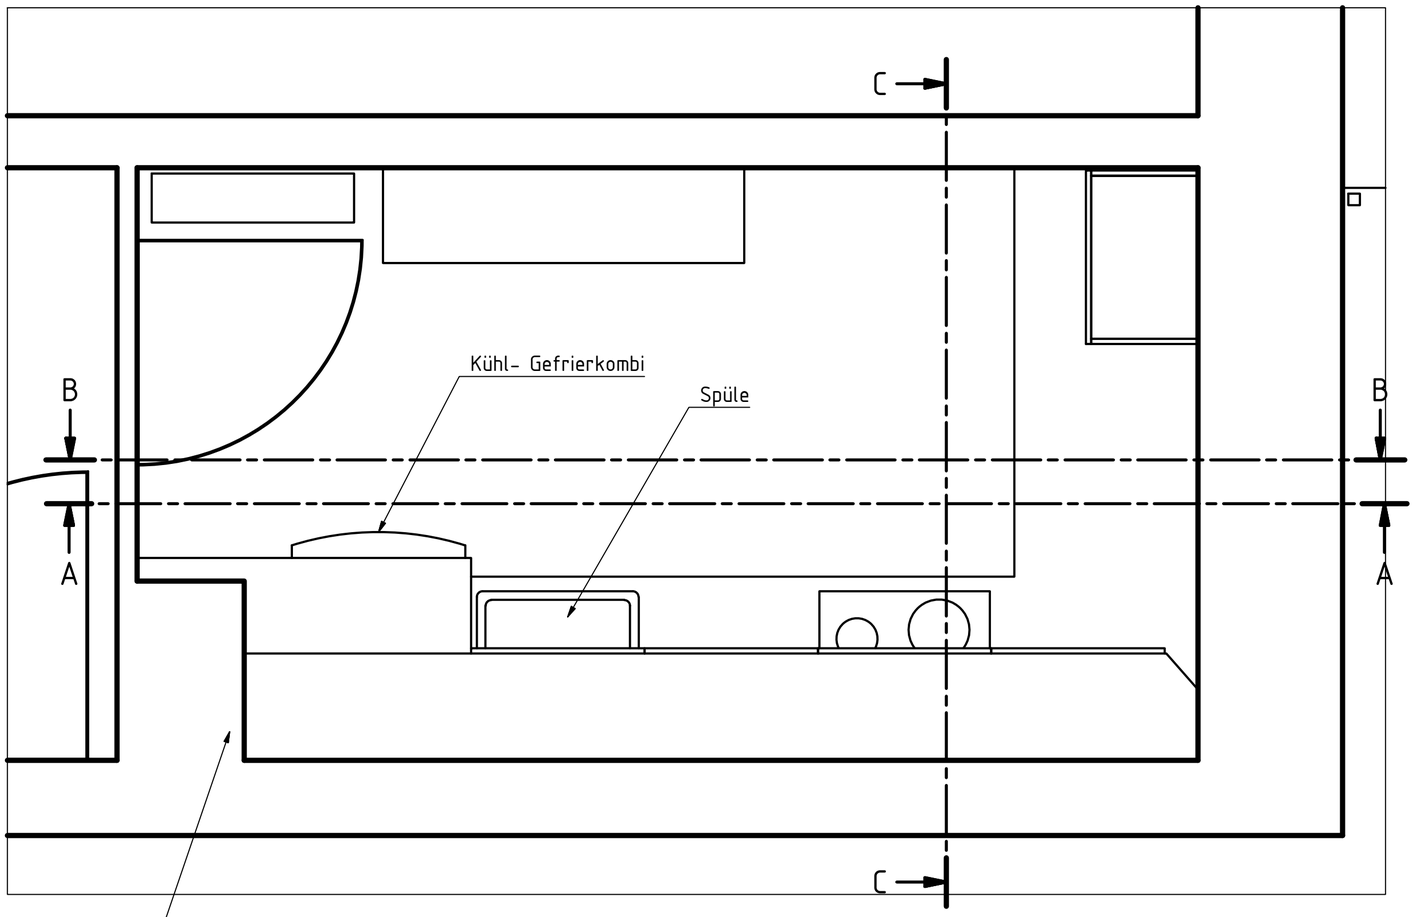

Küche um 10cm in den Raum versetzt um das Wasser und Ablauf hinter dem Kühlschrank durchzuführen.

					Datum	Name
				Gezeichnet	17.07.2020	WS_CAD
				Kontrolliert		
				Norm		
Status	Änderungen	Datum	Name			

03_Kueche_Rev04

1

A2