


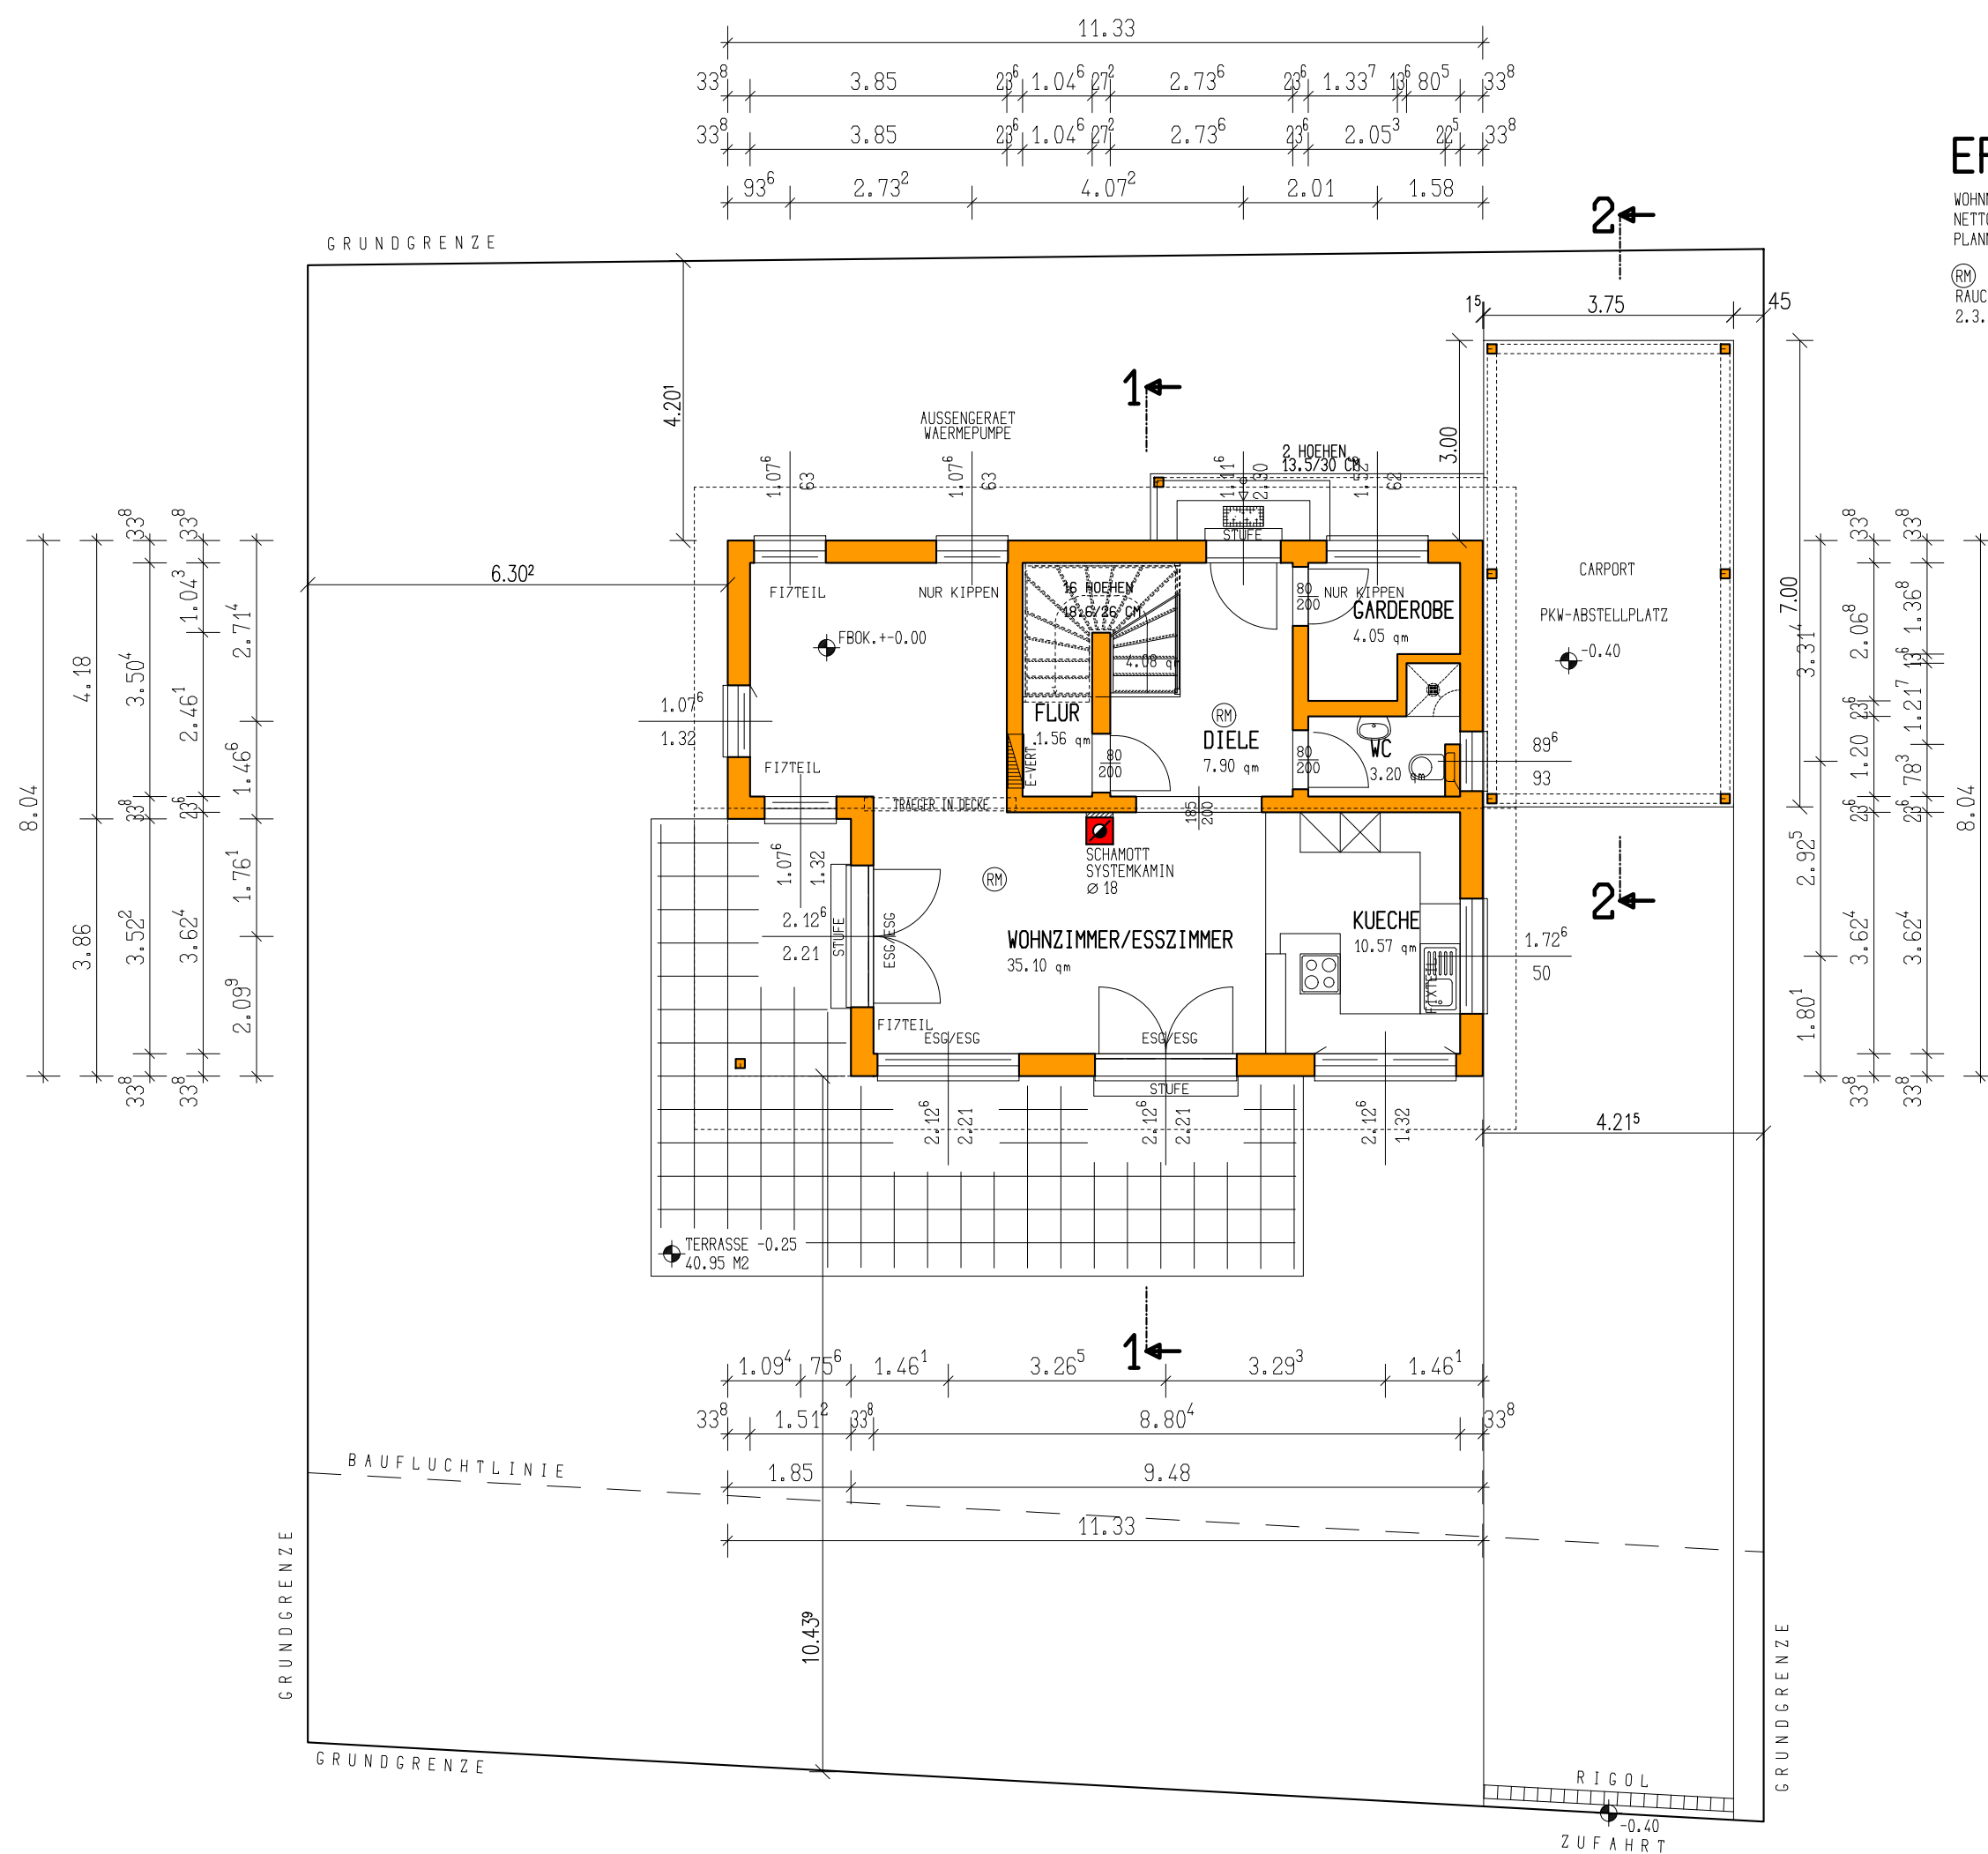

ERDGESCHOSS

WOHNNUTZFLAECHE 62.40 M2
NETTOGRUNDRISSFLAECHE LT. OENORM 66.54 M2
PLANNUMMER 112489/100

(RM) RAUCHMELDER
RAUCHMELDER WERDEN GEM. OIB-RICHTLINIE
2.3.11 ENTSPRECHEND ANGEBRACHT!