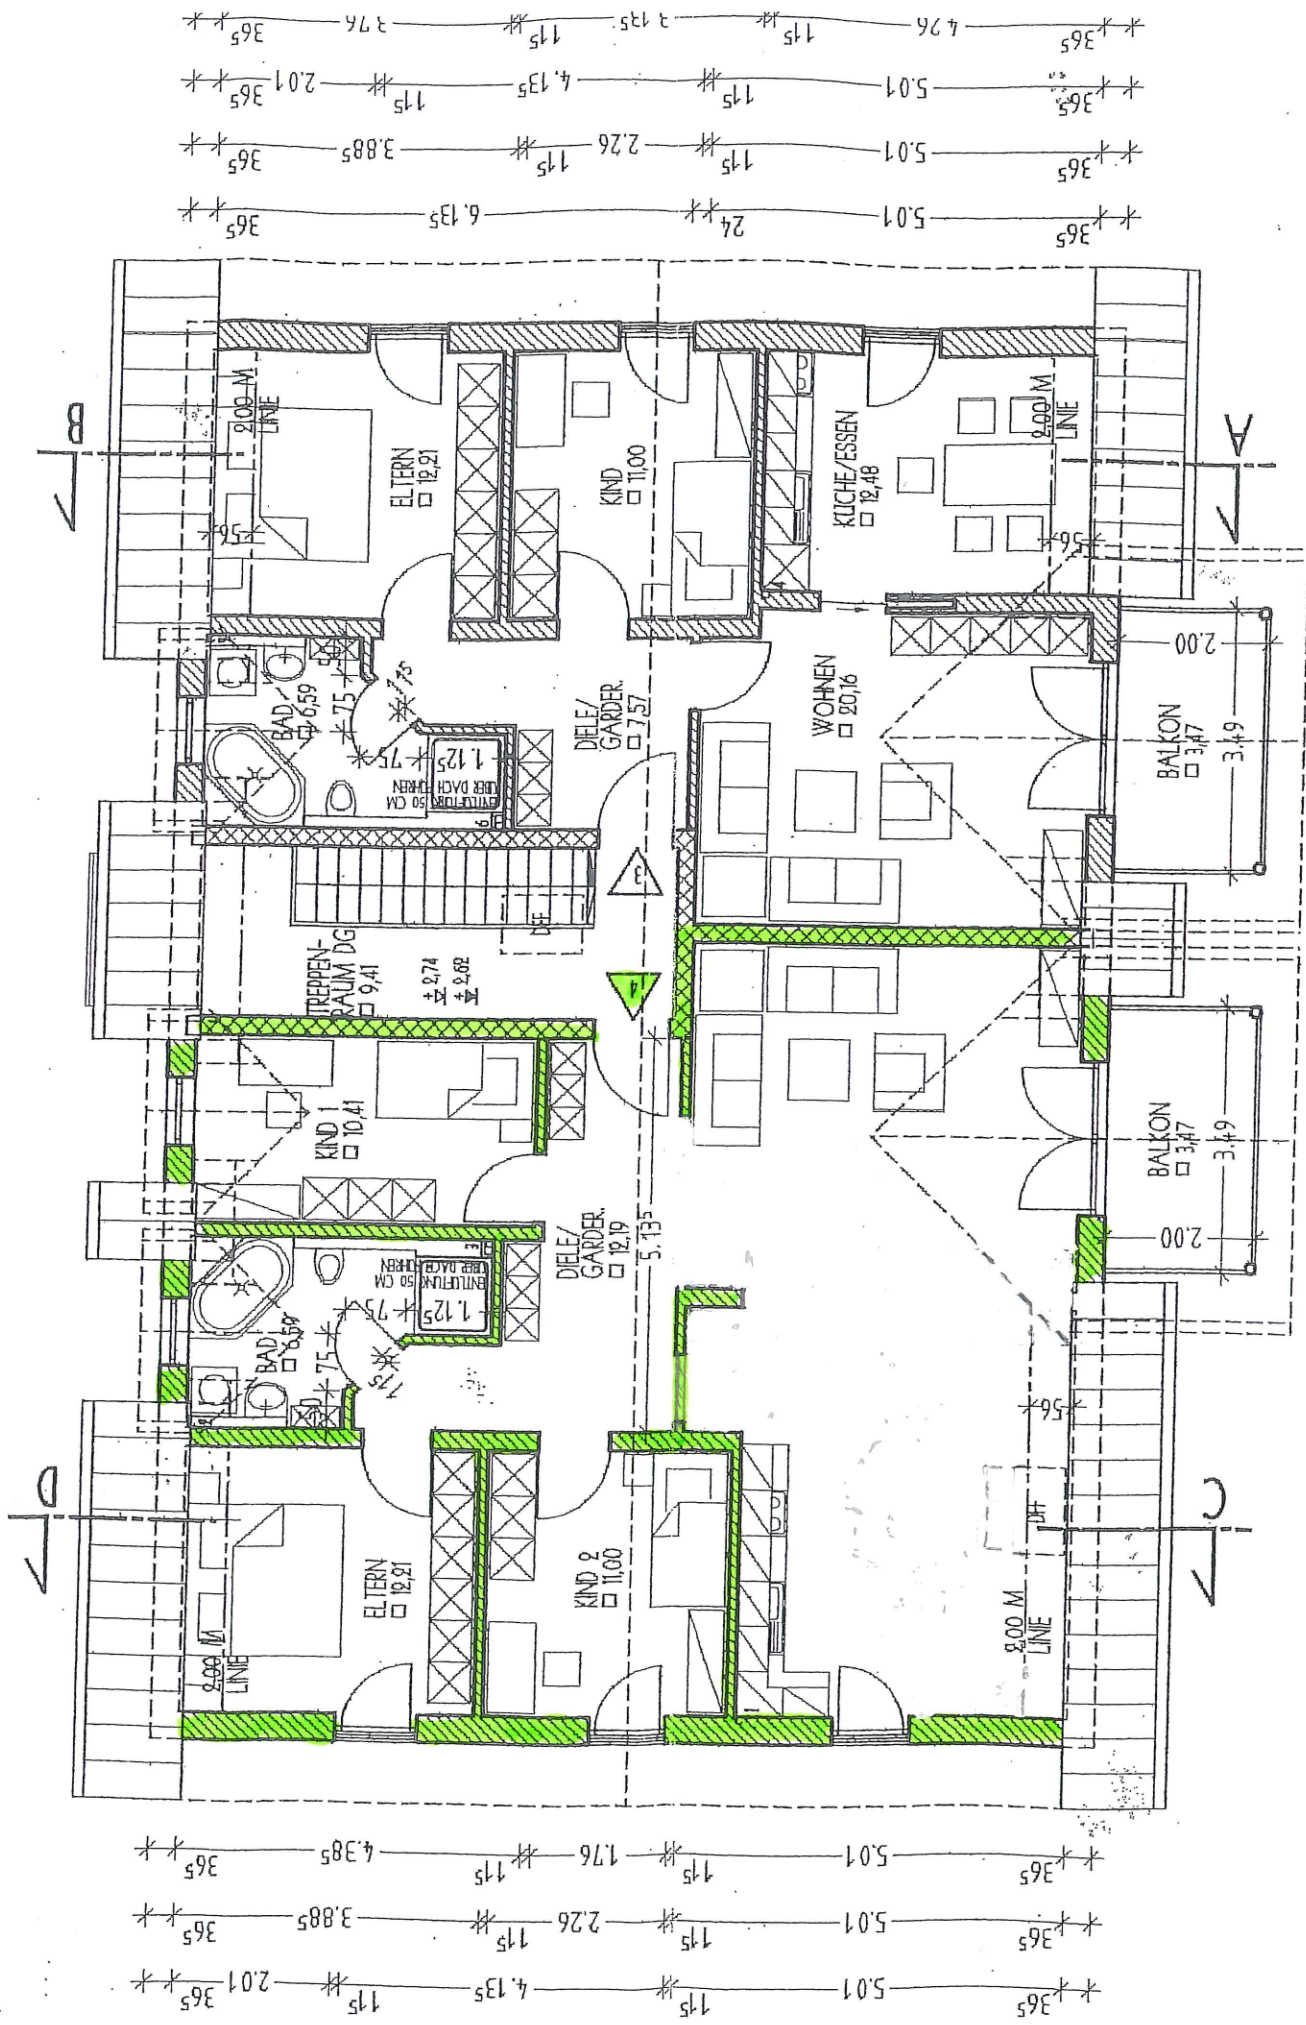
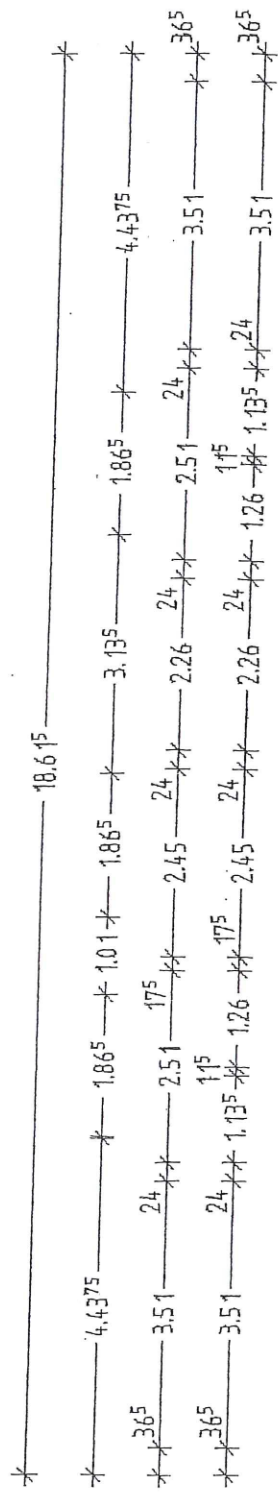


WE 4, DACHGESCHOSS, 4-ZIMMER-WOHNUNG
ANRECHENBARE WOHNFLÄCHE: 98,88 qm

5,14 m

WE 3, DACHGESCHOSS, 3-ZIMMER-WOHNUNG
ANRECHENBARE WOHNFLÄCHE: 71,97 qm

DACHGESCHOSS