




INSEL

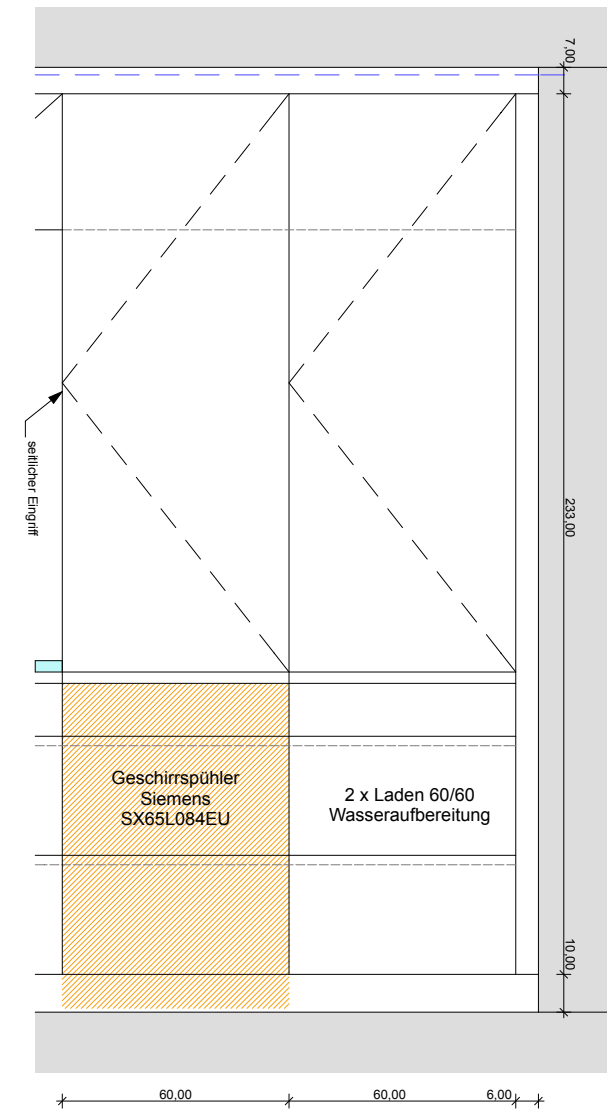


ANSICHT

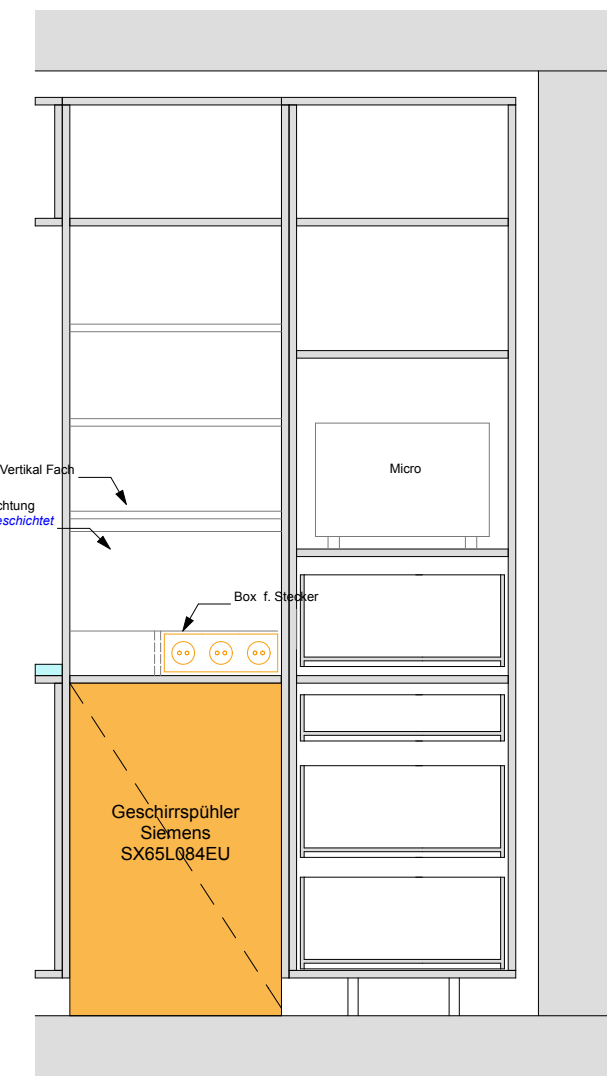

LÄNGSSCHNITT (alternativ)


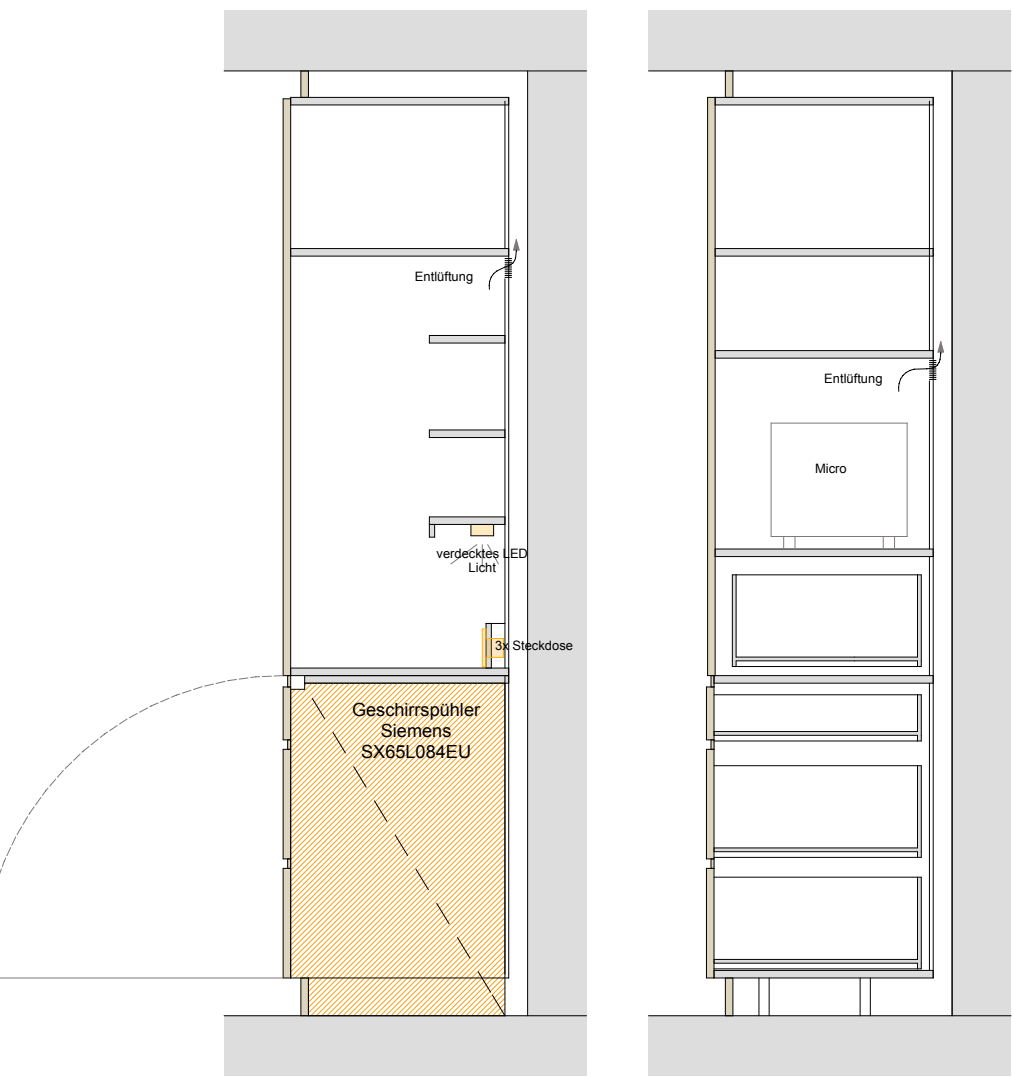


SCHNITT D-D (alternativ)


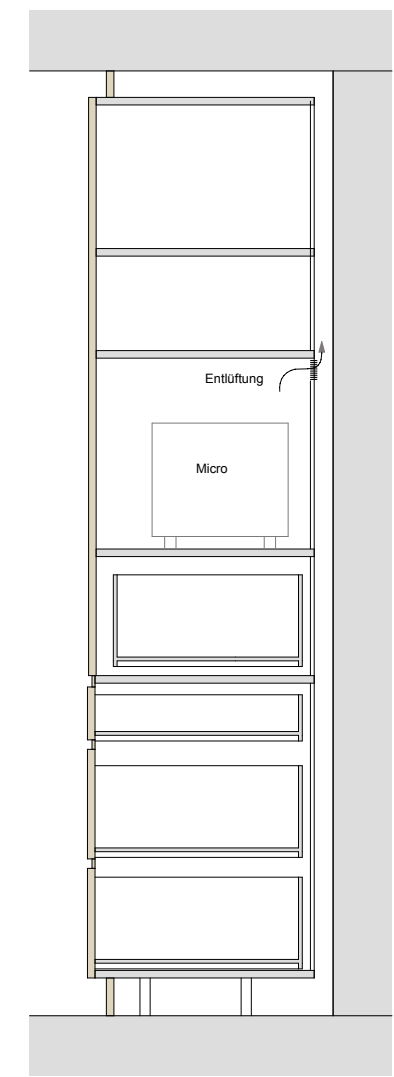


SCHNITT E-E (alternativ)


ALTERNATIVER GERÄTESCHRANK

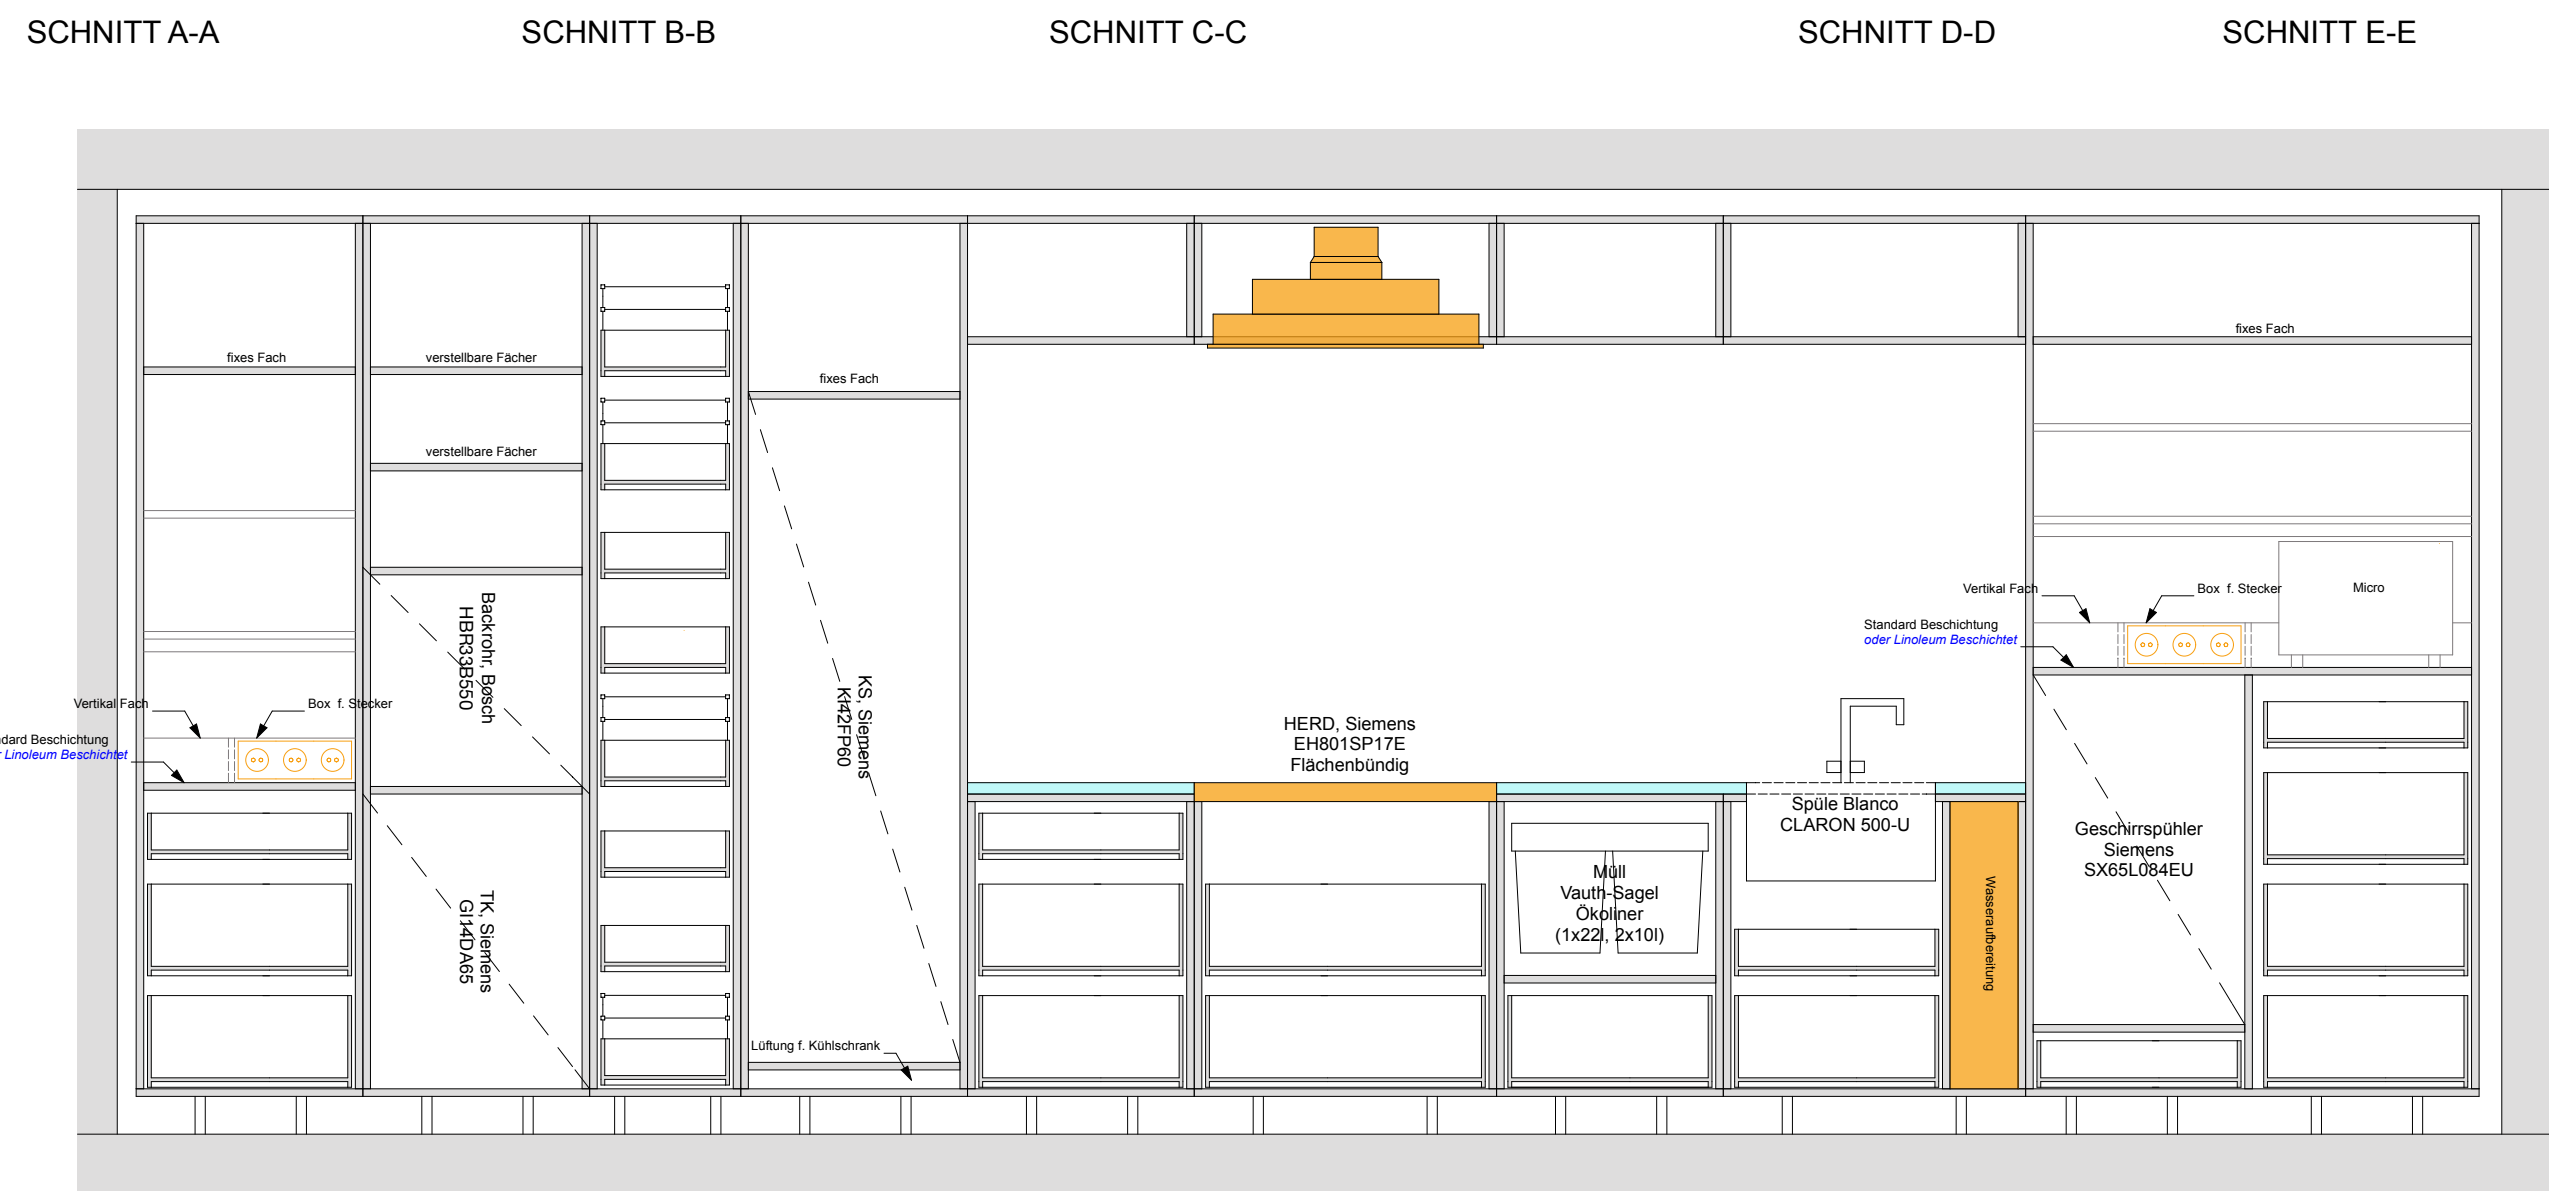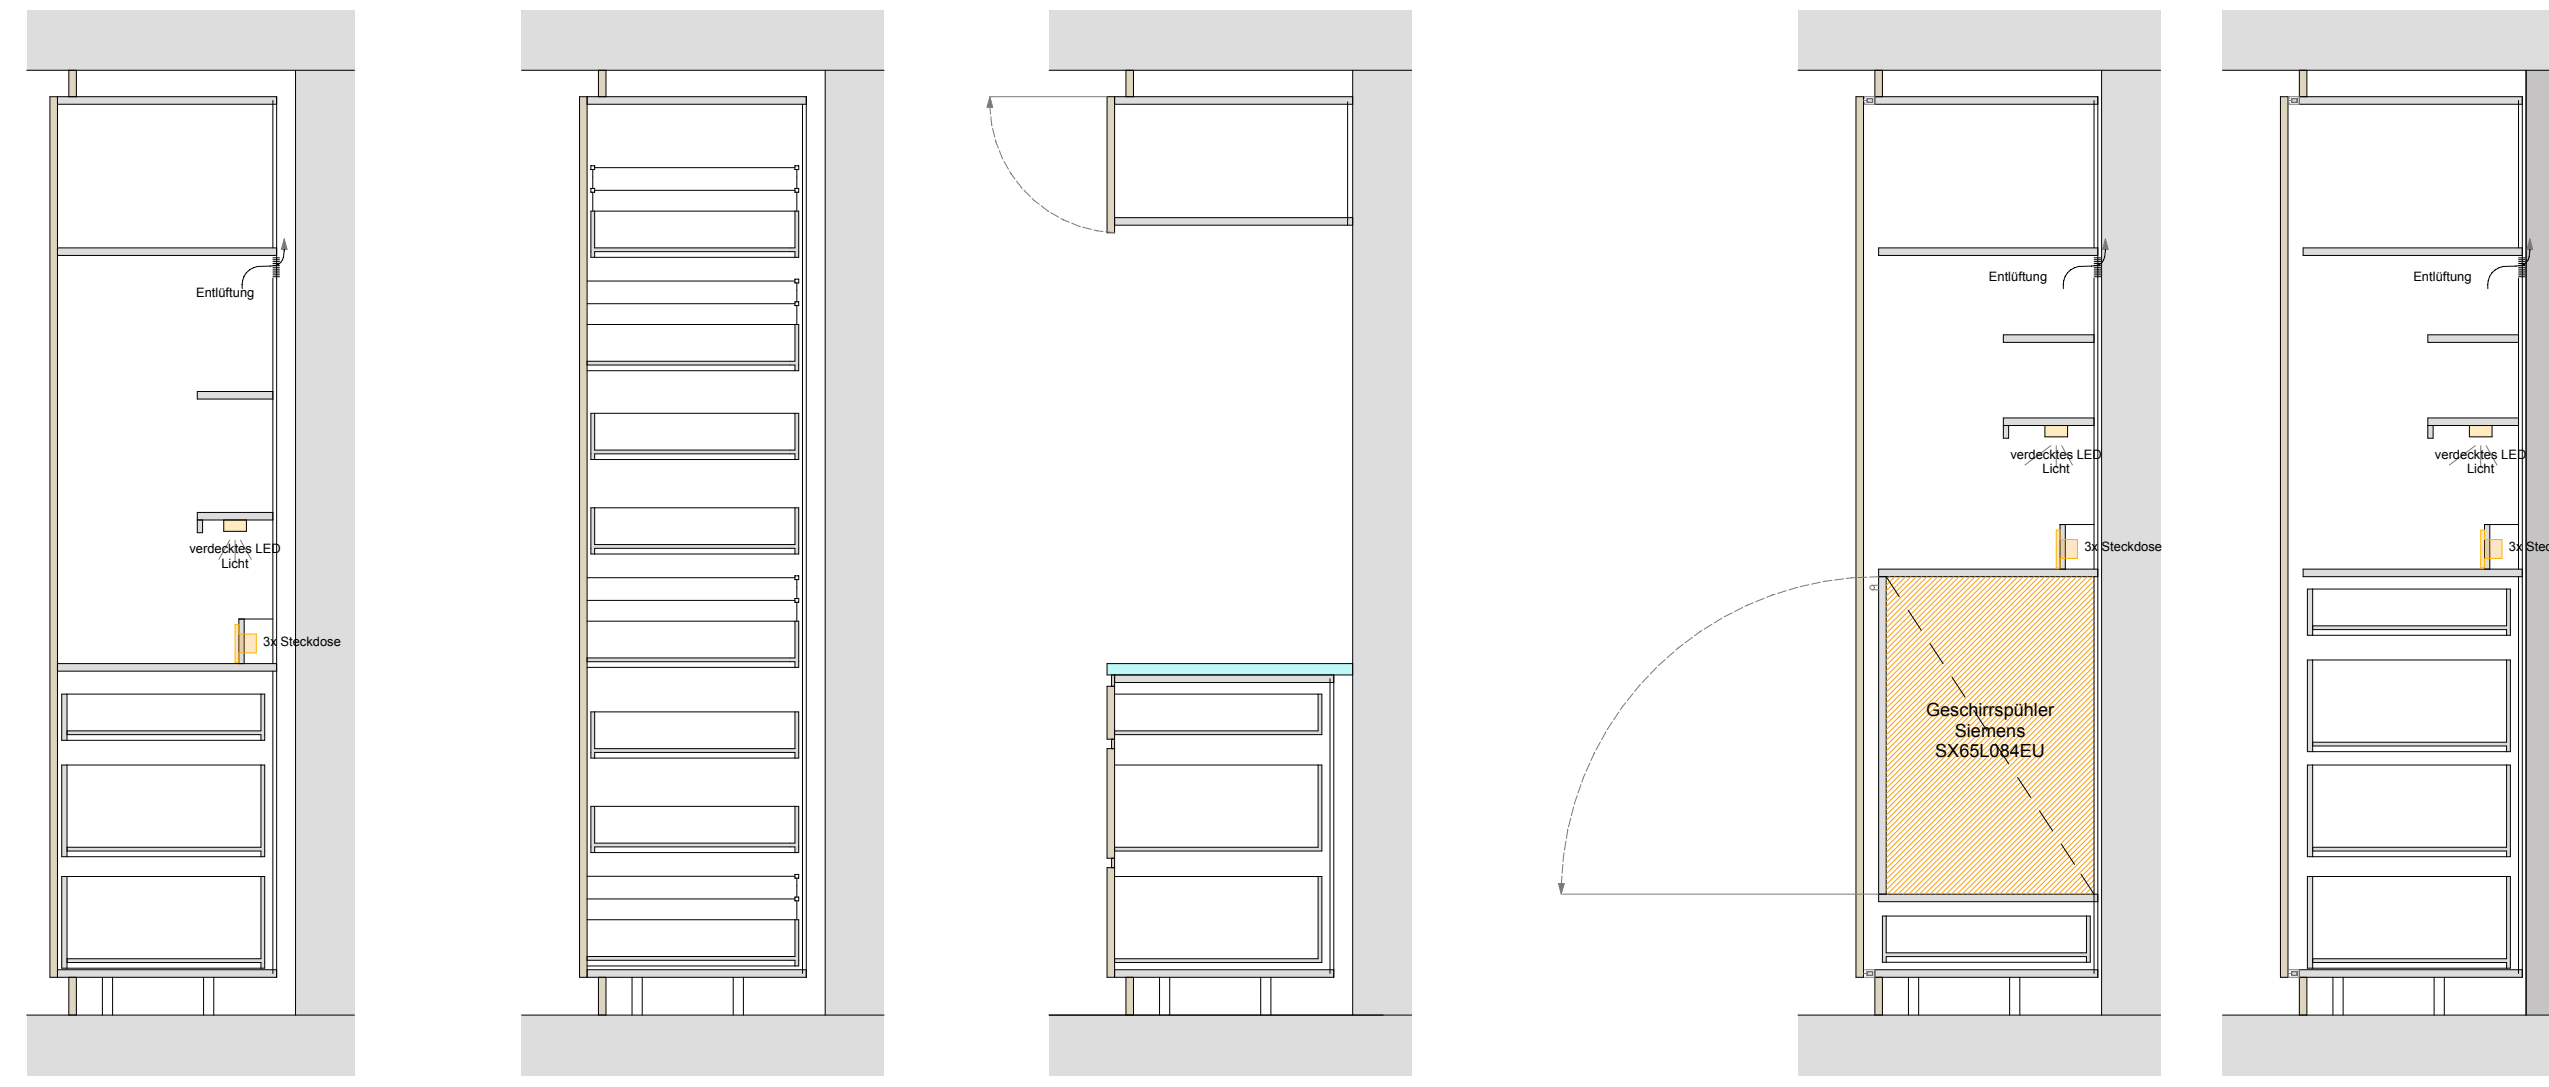


LÄNGSSCHNITT

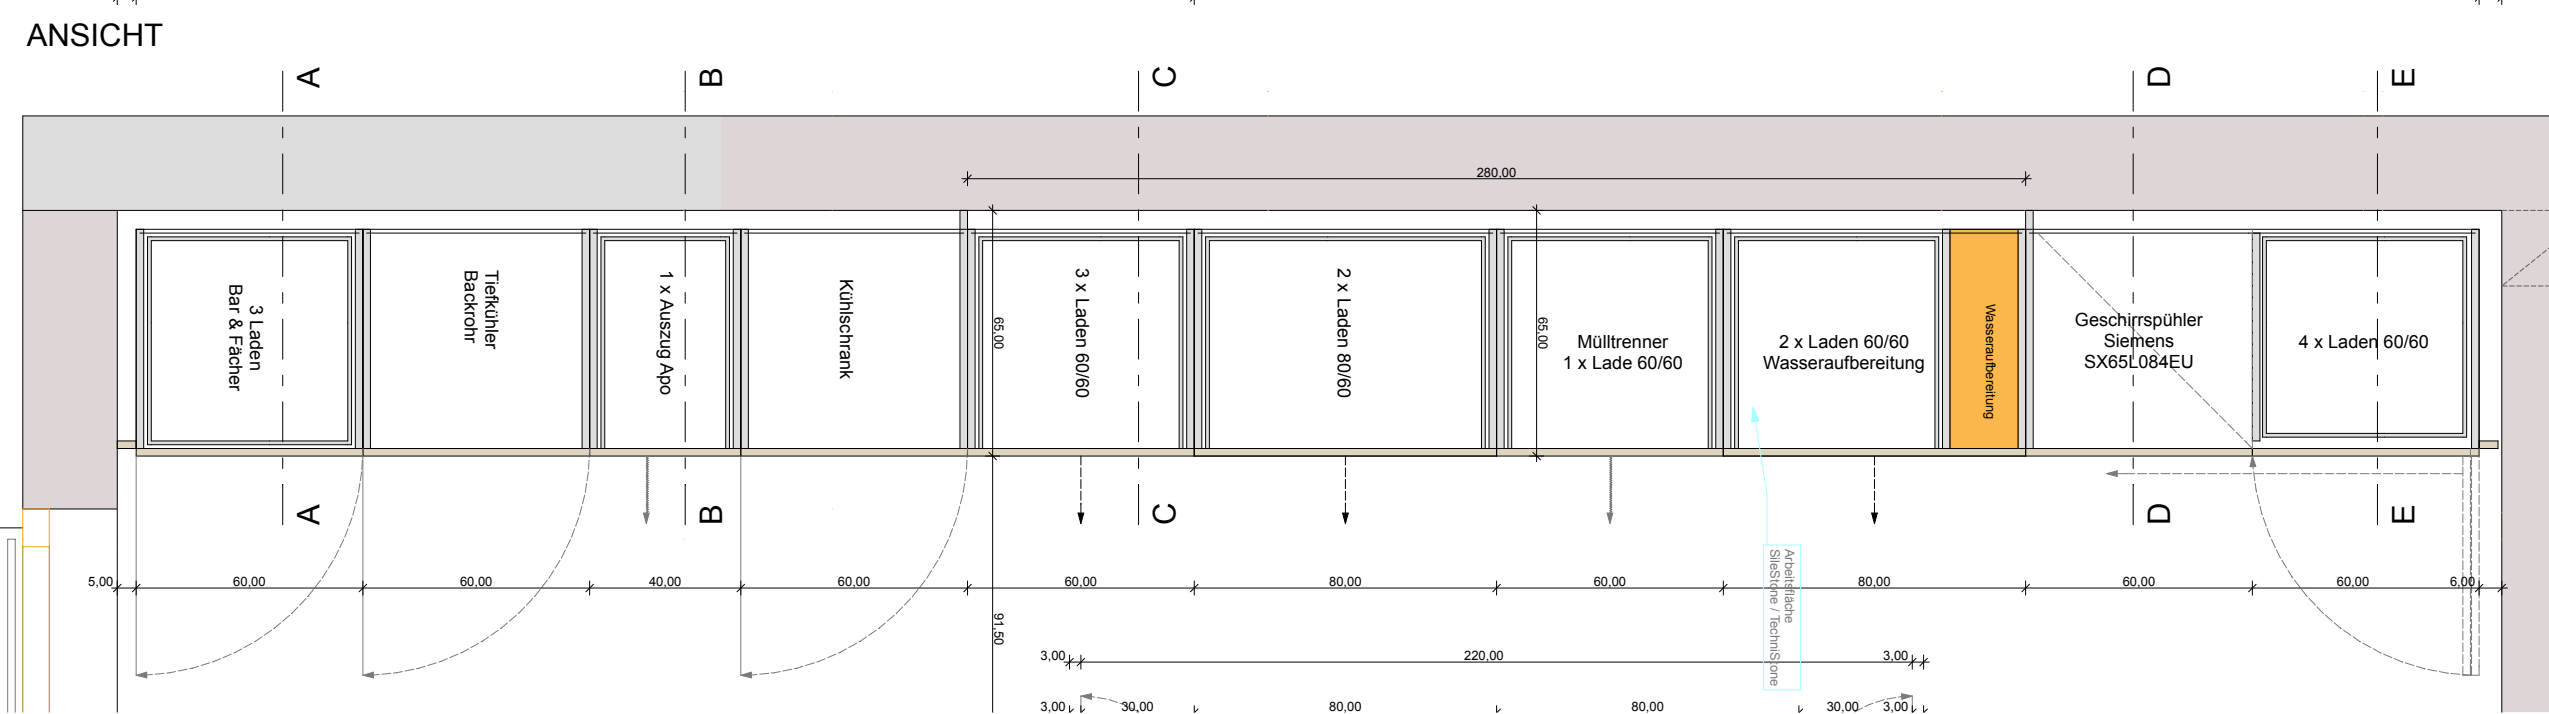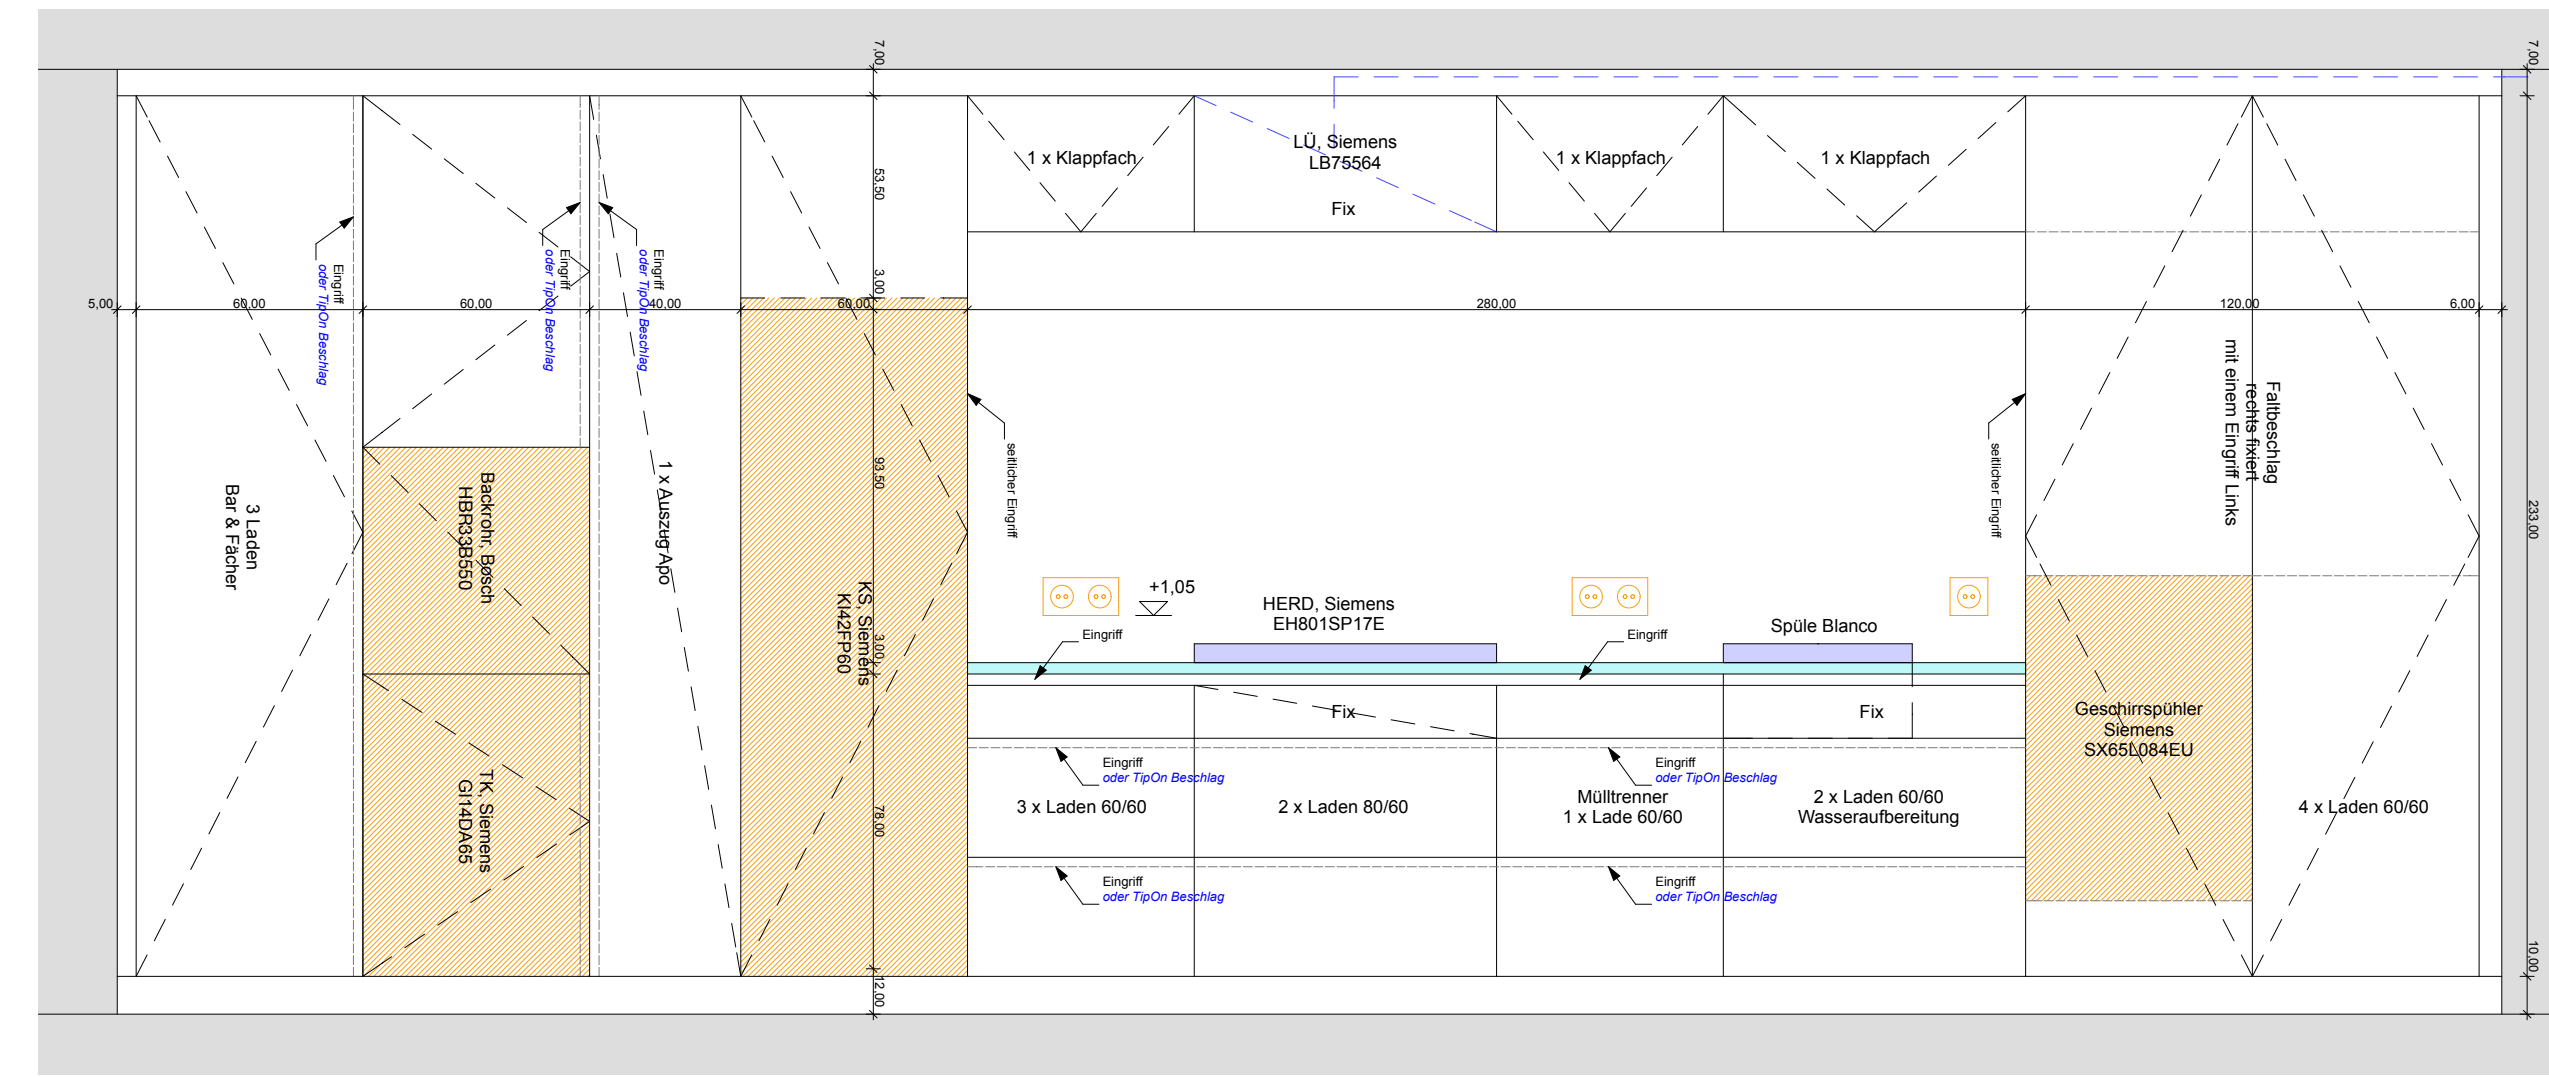

KÜCHENWAND

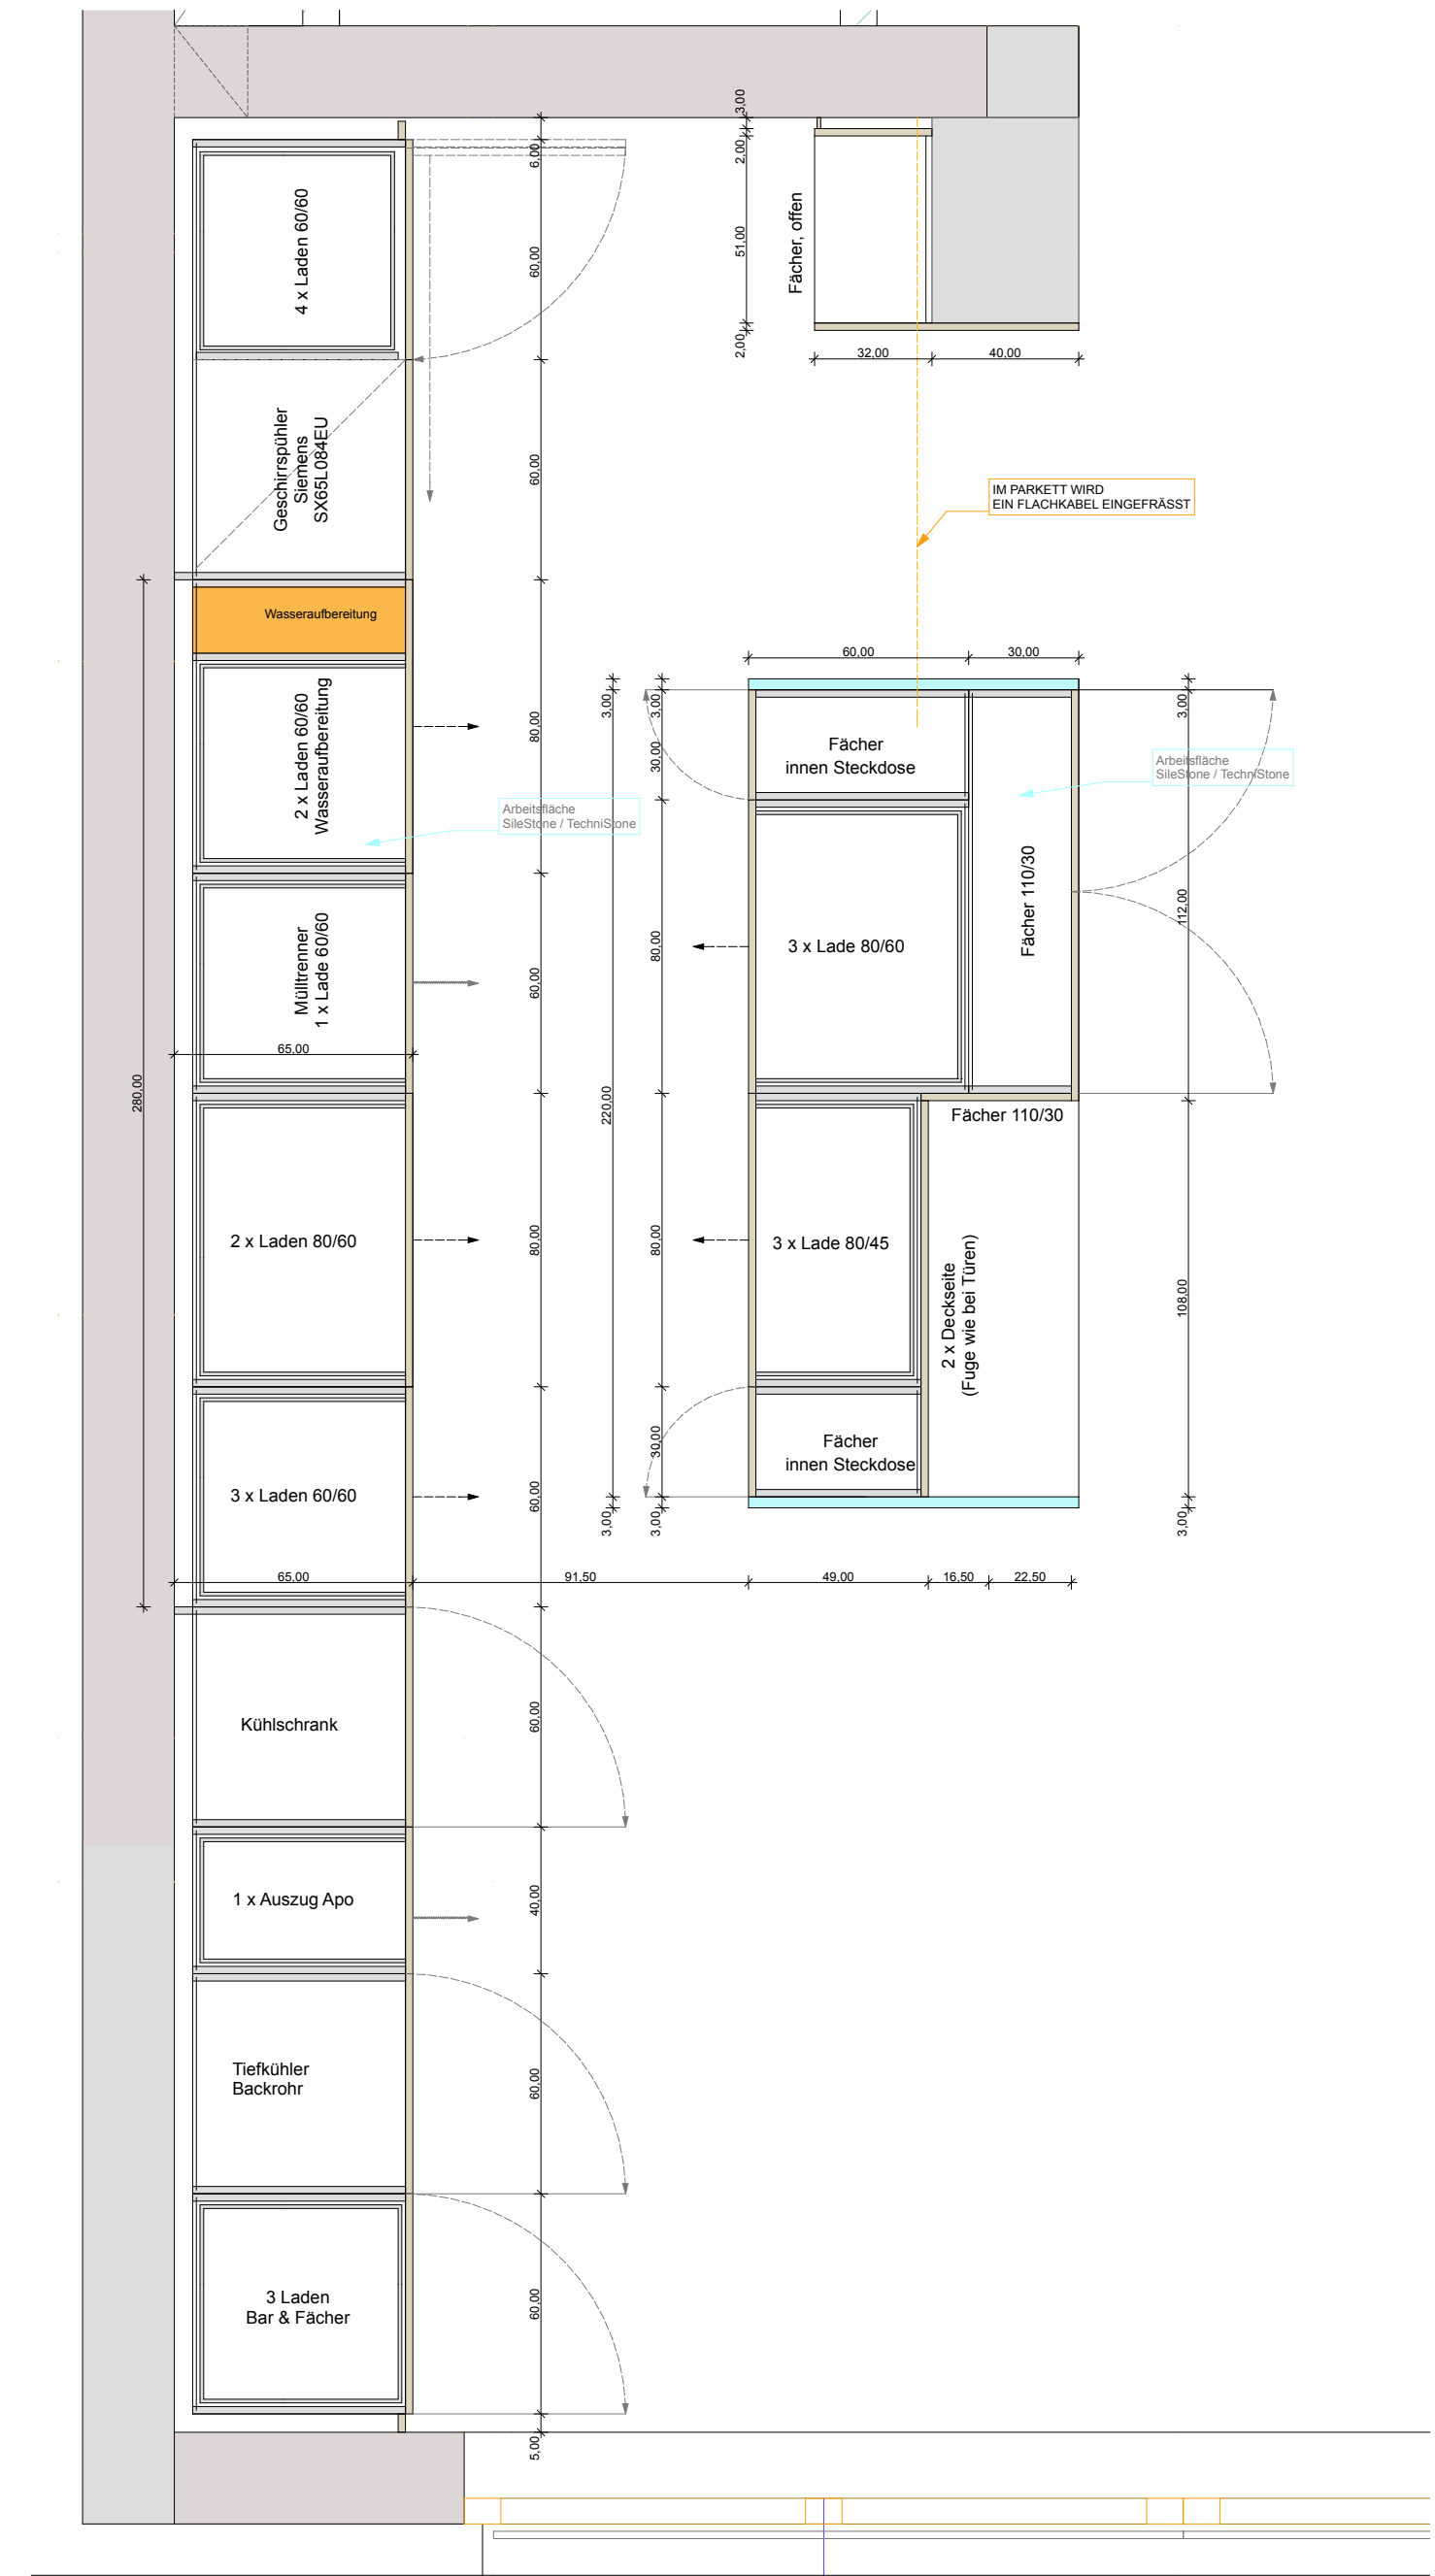

GRUNDRISS

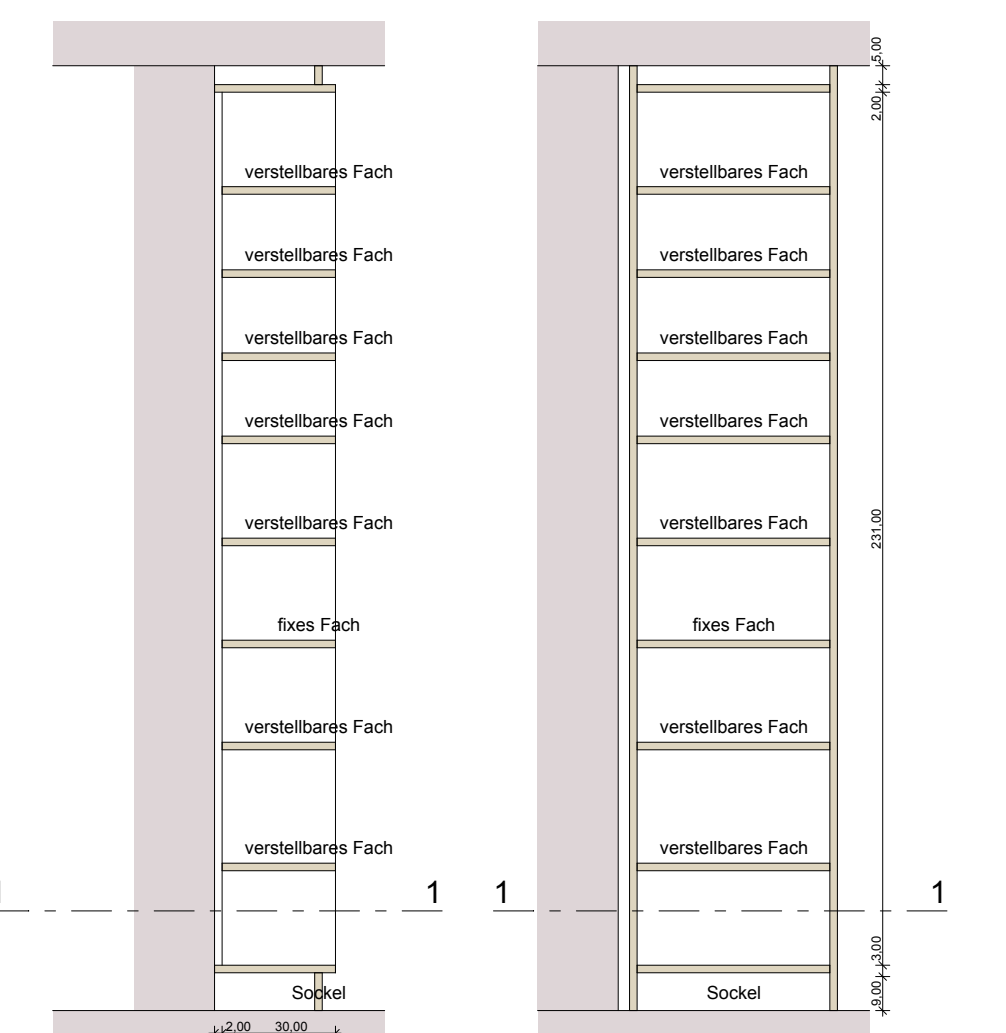

SCHNITT B-B

SCHNITT A-A



GRUNDRISS 1-1

REGAL BEI KAMIN