


1. Grundrissorientierung

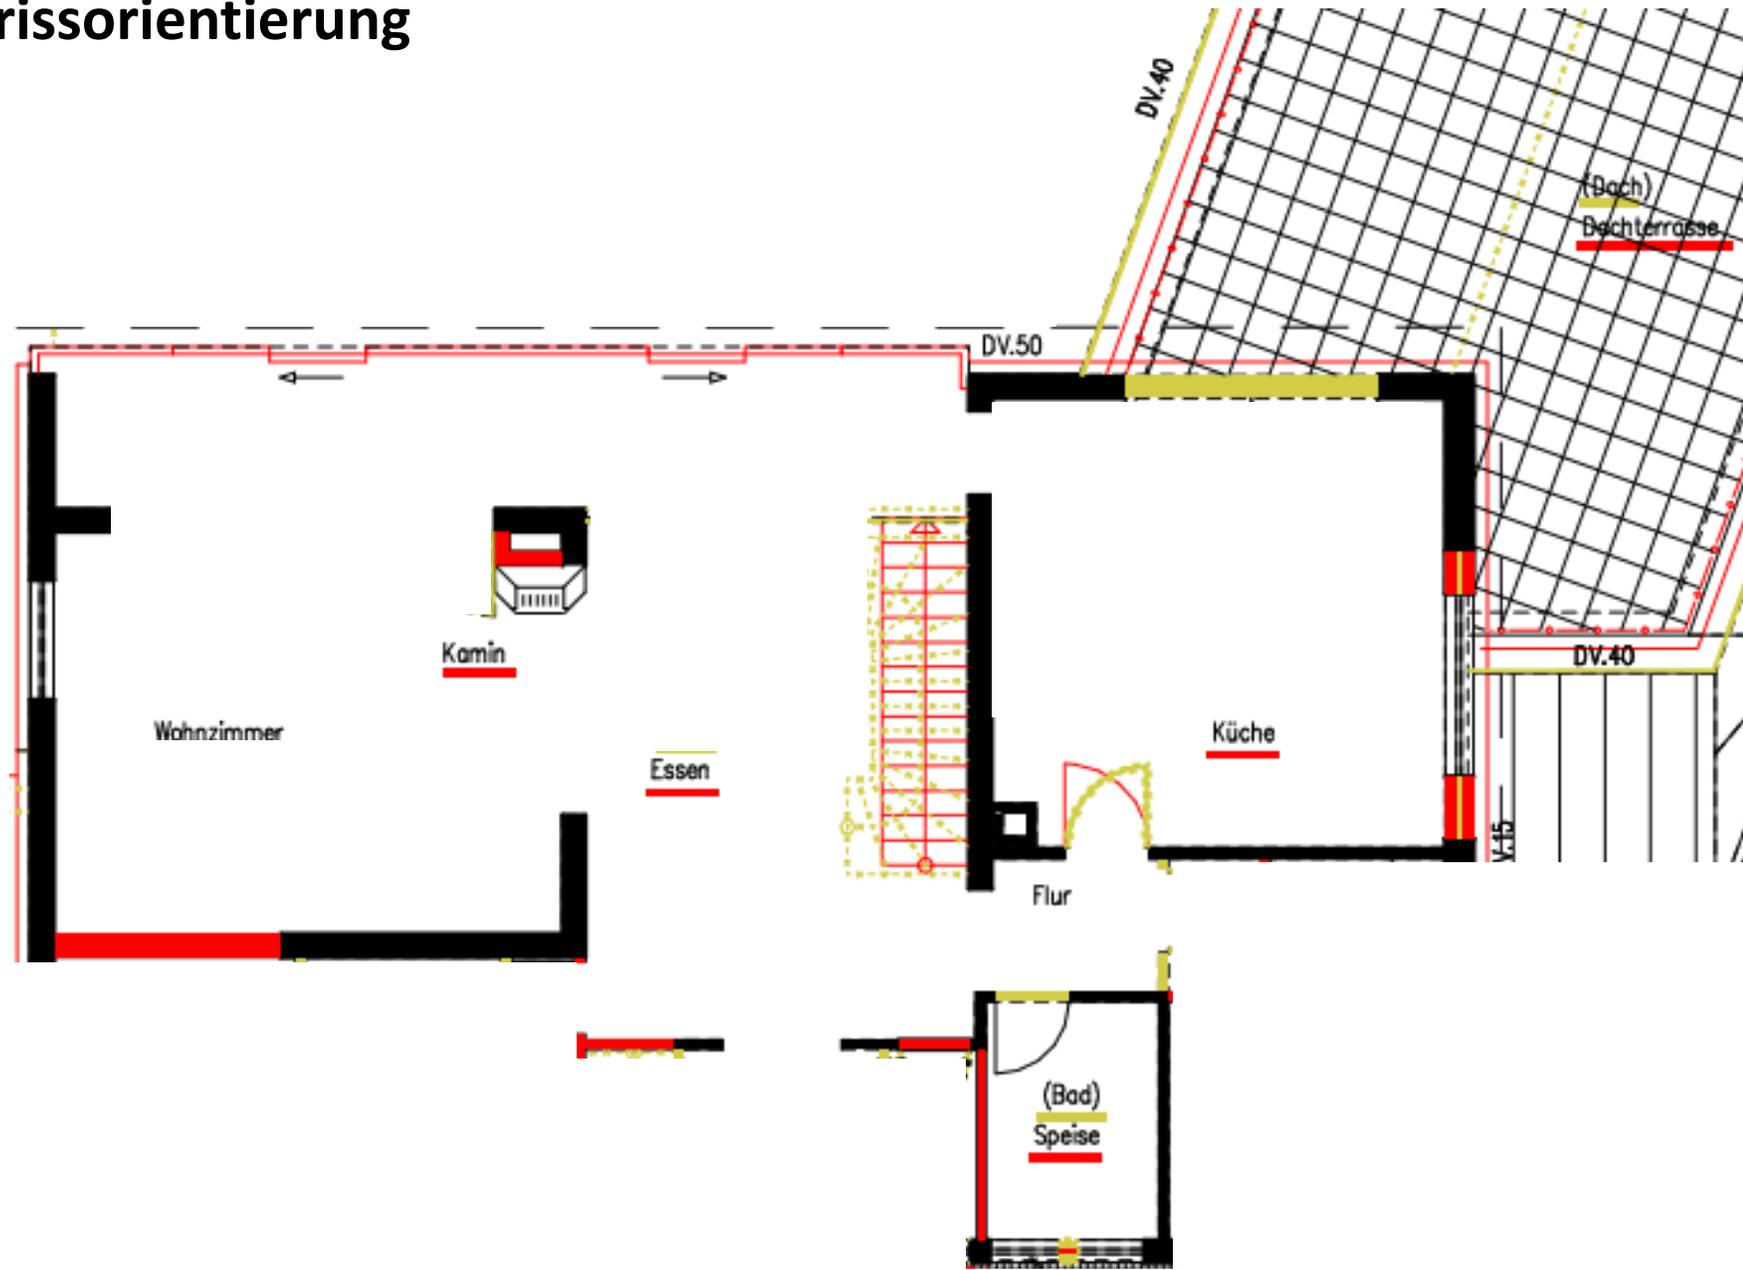

2. Grundriss Küche

0. Kochinsel 260 x 100
Keramikarbeitsplatte

1. Hochschrank,
Unterbringung Geschirr

2. Hochschrank,
Unterbringung Backofen + Einbaumikro

3. Hochschrank,
Unterbringung Geschirrspüler erhöht

1. – 4. Unterschrank 80er,
Alle mit Auszüge

5. Unterschrank 80er,
Mit Türe/ oder alternativ Auszug

6. Spüle mit Flachrand
Mit Auszug

7. Müllsystemunterschrank
Auszug mit 4 Müllbehältern
2x groß + 2x mittel/klein

8. Induktionsfeld Flachrand mit
Dunstabzug oben sowie einem
Unterschrank mit Auszüge

1-3 Sitzplätze
1cm = 30cm

Zugang Esszimmer

Zugang Dachterrasse mit Schiebetüre

