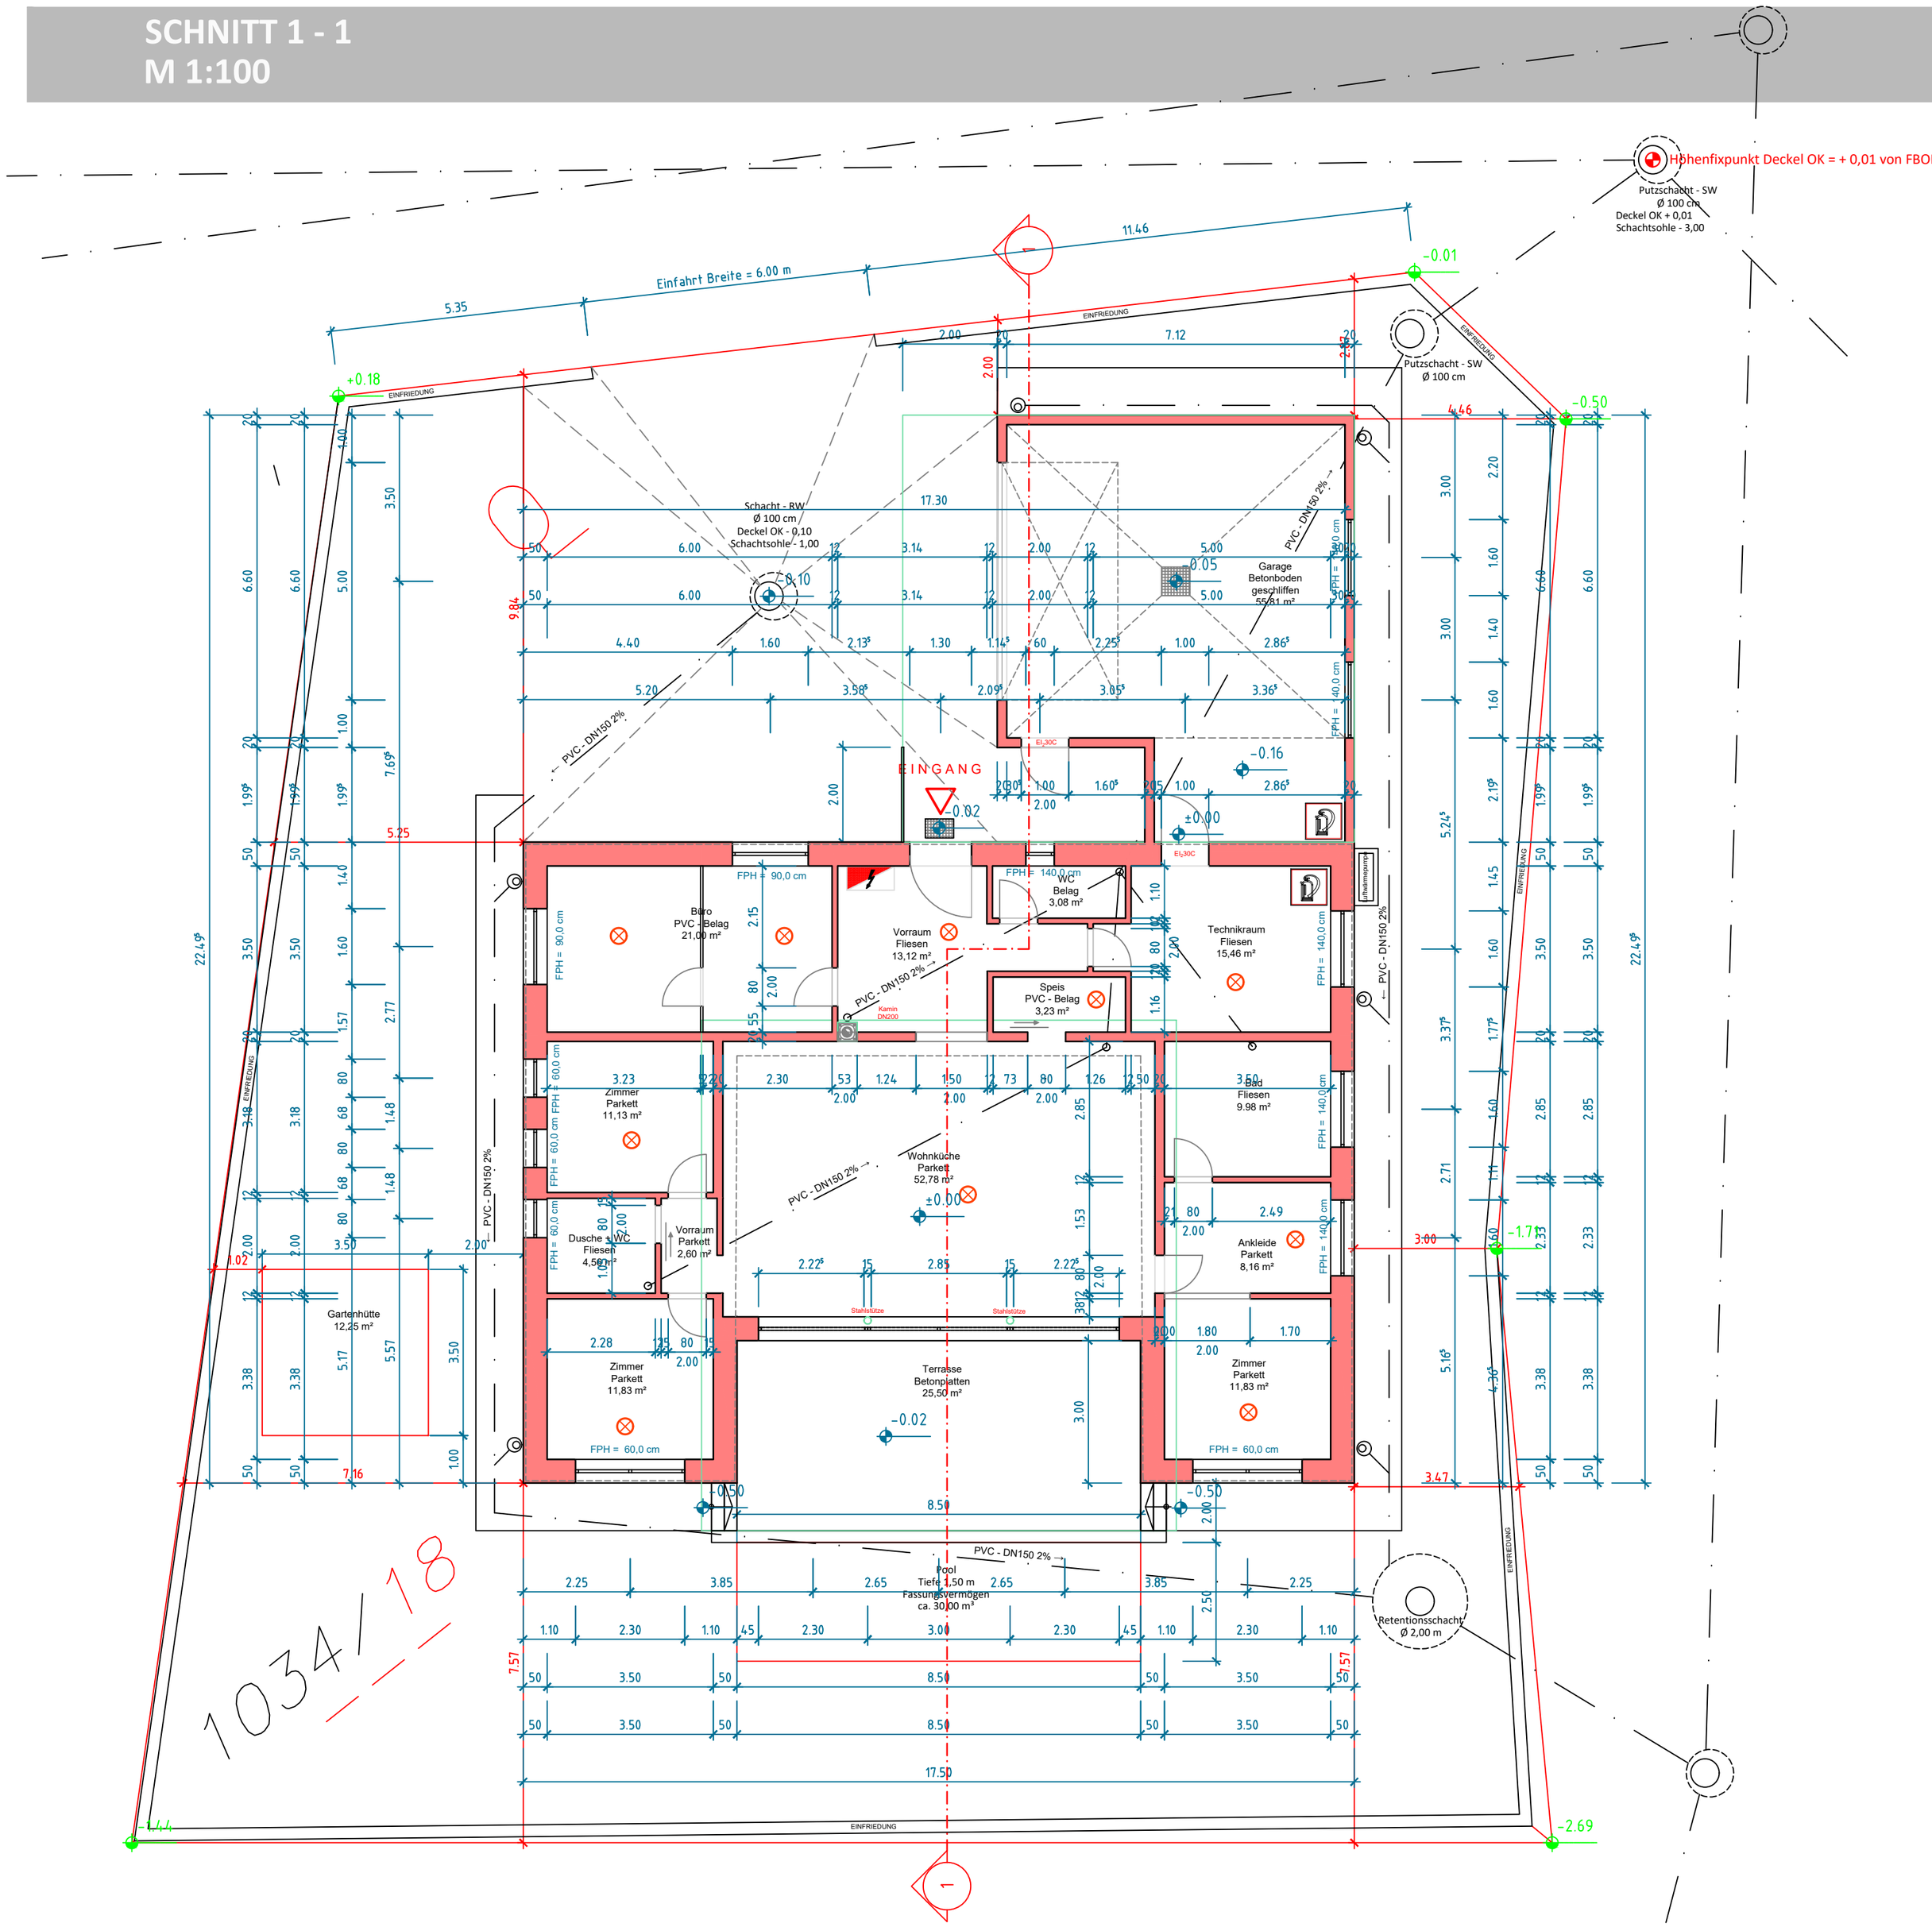SCHNITT 1 - 1
M 1:100