




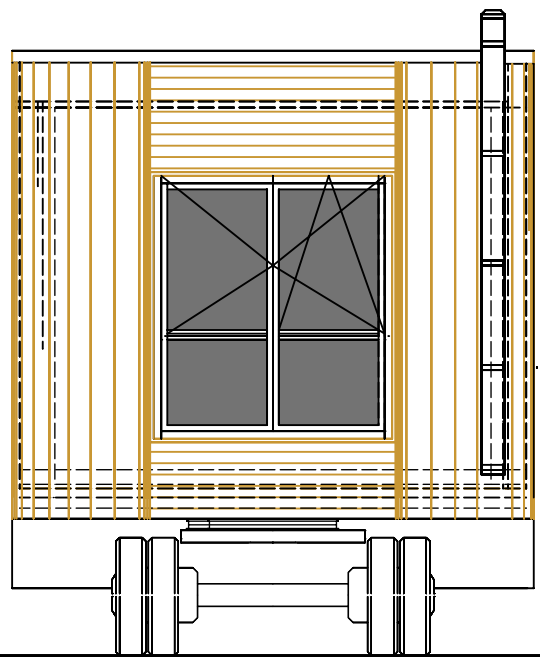


Frontansicht

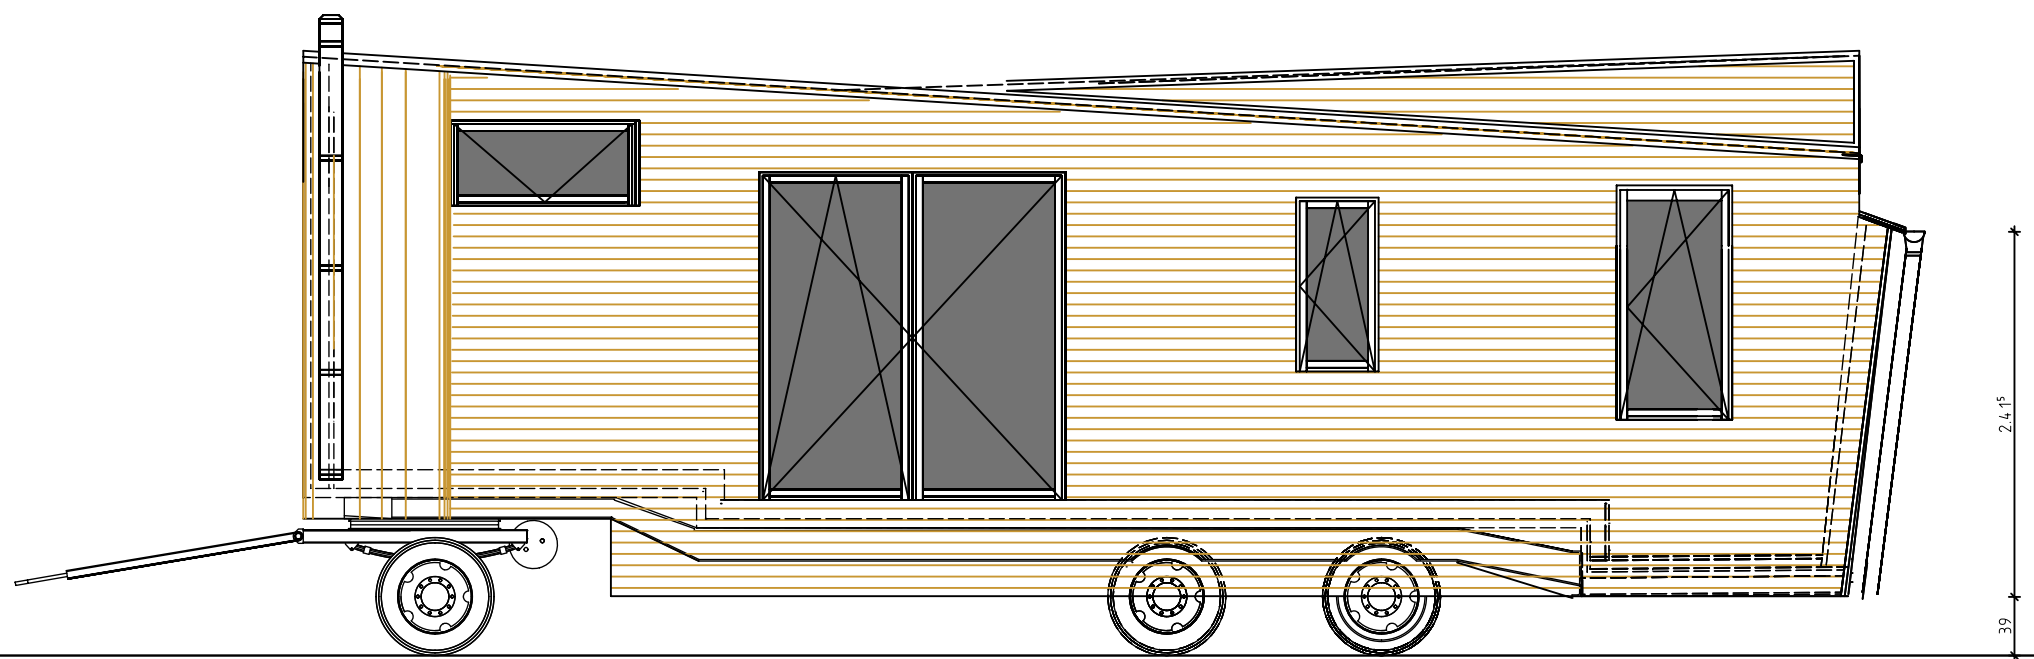


Ansicht - Eingang

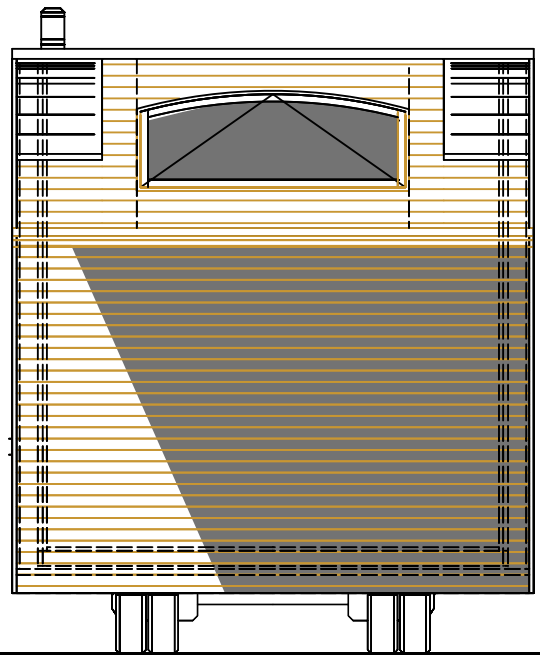


Heckansicht

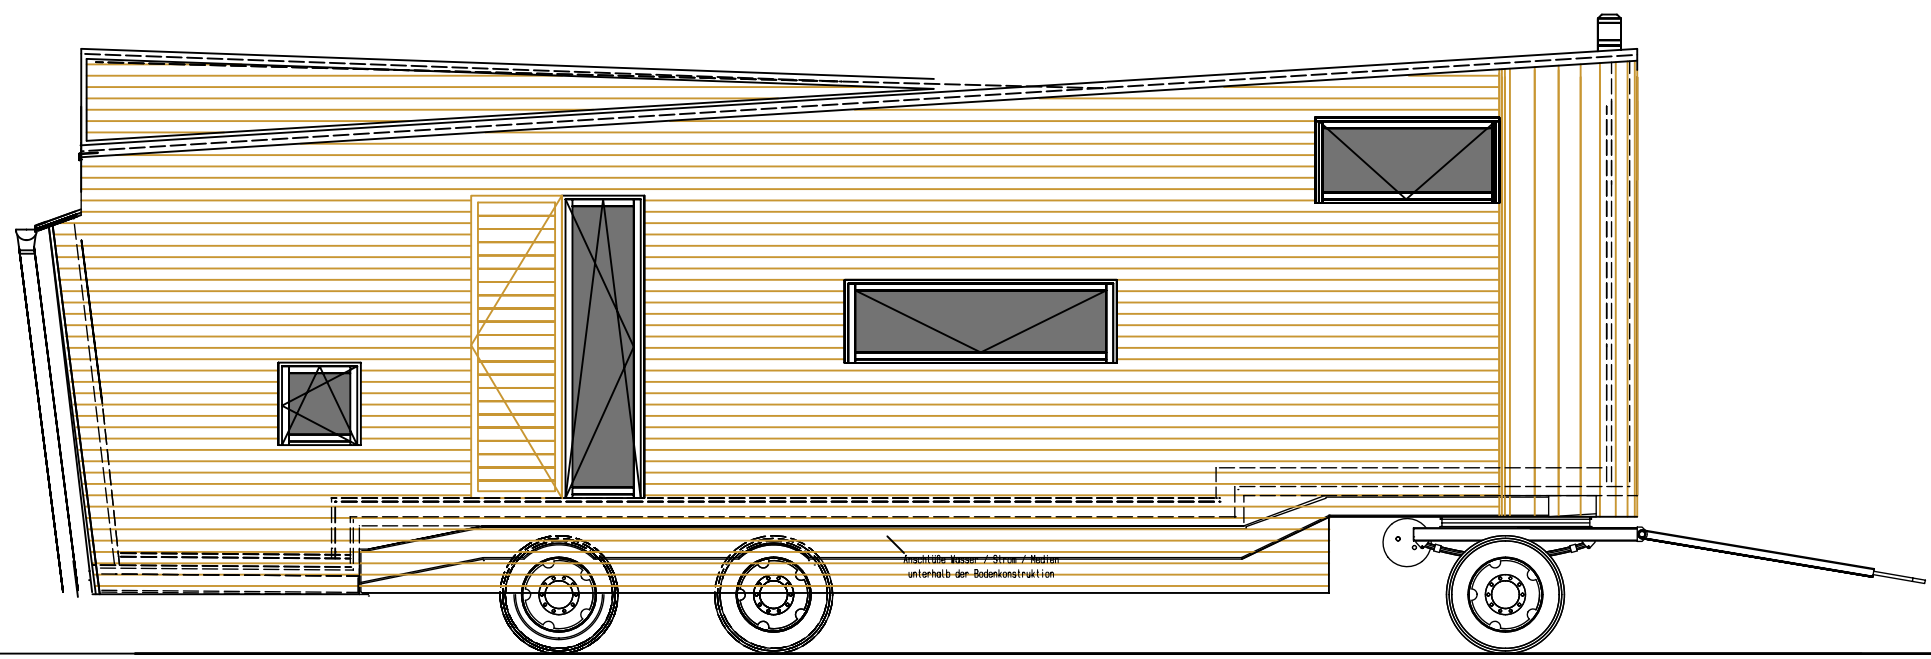


Seitenansicht

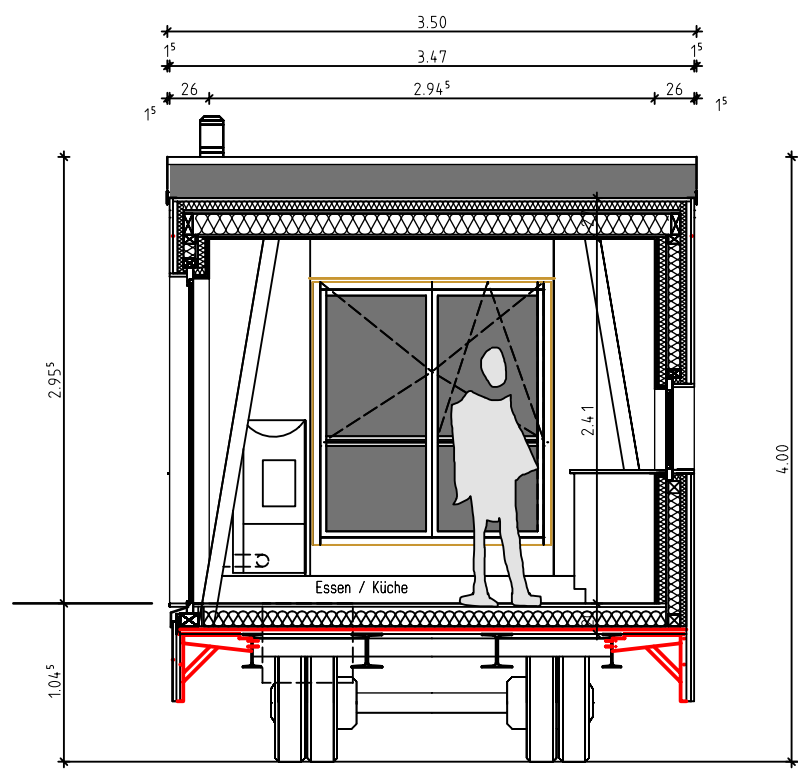

Querschnitt B-B

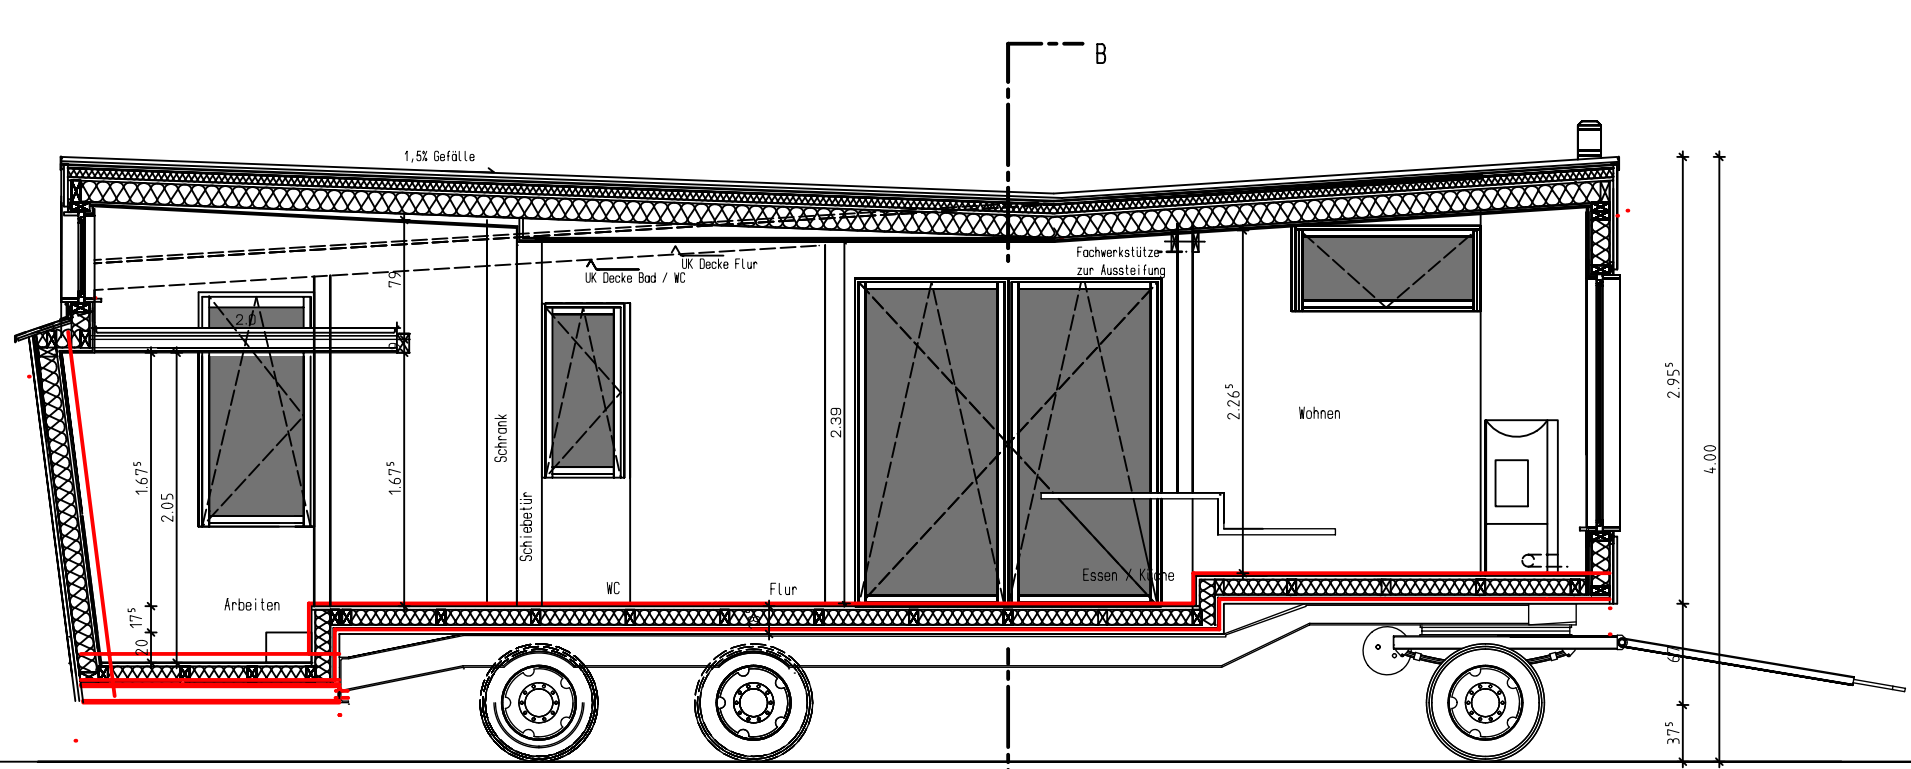

Längsschnitt A-A

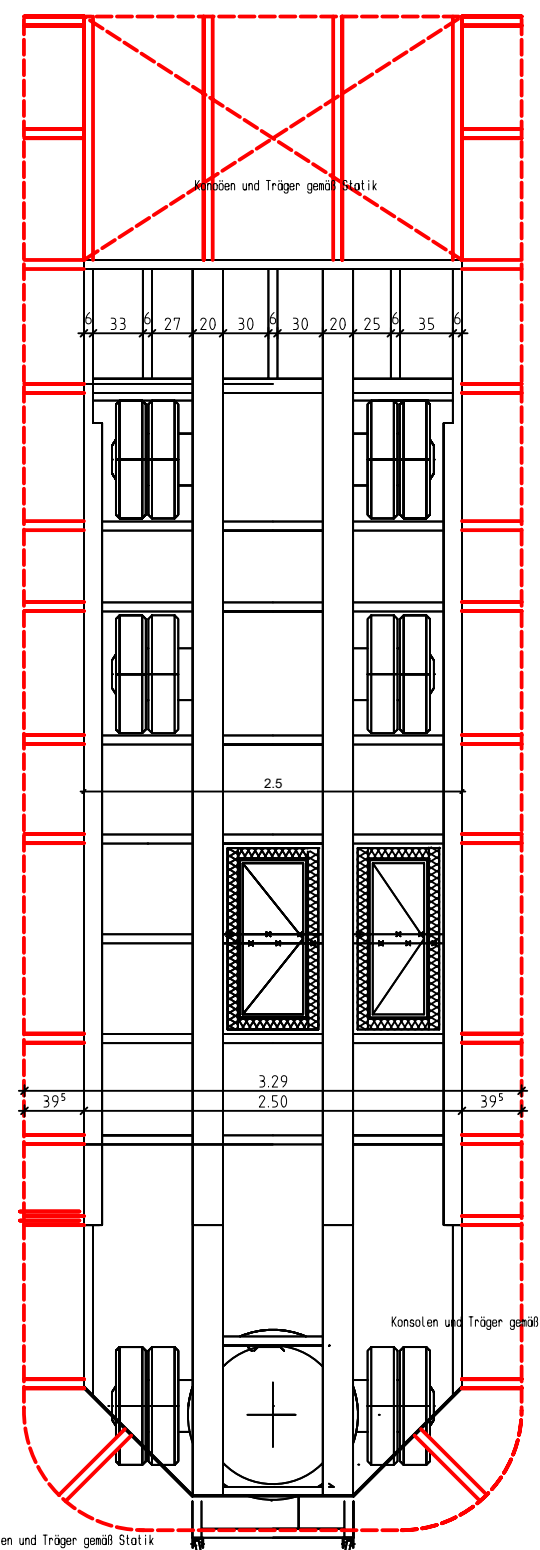

Aufmass Trailer

(Fußboden: U-Wert gefordert bei hinterlüfteten Boden 028 (alt, wenn geschlossen 035))

Dämmstoff Zellulose K Wert 040

OSB 21mm
Kreuzlattung gesamt 160mm / Dämmung
Stabdachplatte 21mm - alle Stöße abdichten / verschließen
Bauteile: Stahlrahmen z.B. 300mm mm (siehe Stahlbauer)
Bauteile: Unterbau vorh. Trailer

(Wandaufbau: U Wert gefordert 028)

Dämmstoff Zellulose K Wert 040

Längsschallung d= 22mm waagrecht
Traglattung d=30mm
Weichfaserplatte d=40mm
KWH 80mm gediept (alt: 140mm wenn ohne Inst.Ebene) / Dämmung
OSB d=15mm
Installationswand d=50mm
DKB 2x12,5mm

(Dachaufbau)

Dämmstoff Zellulose K Wert 020


Dachabdichtung EPDM (wenn Zinkabdeckung zusätzlich 21mm Schalung)
Weichfaserplatte d=80mm
Schalung d=21mm
KWH d=150mm (rechnerisch) d=140mm / Dämmung
OSB d=12,5mm
DKB d=12,5mm

(Statik und Wärmeschutz nach Angaben des Bauherrn)

(Alle Maße sind am Trailer zu prüfen!)


(Höhe Max. über Gelände 4,00 m)

(Breite Max. 3,50 m)

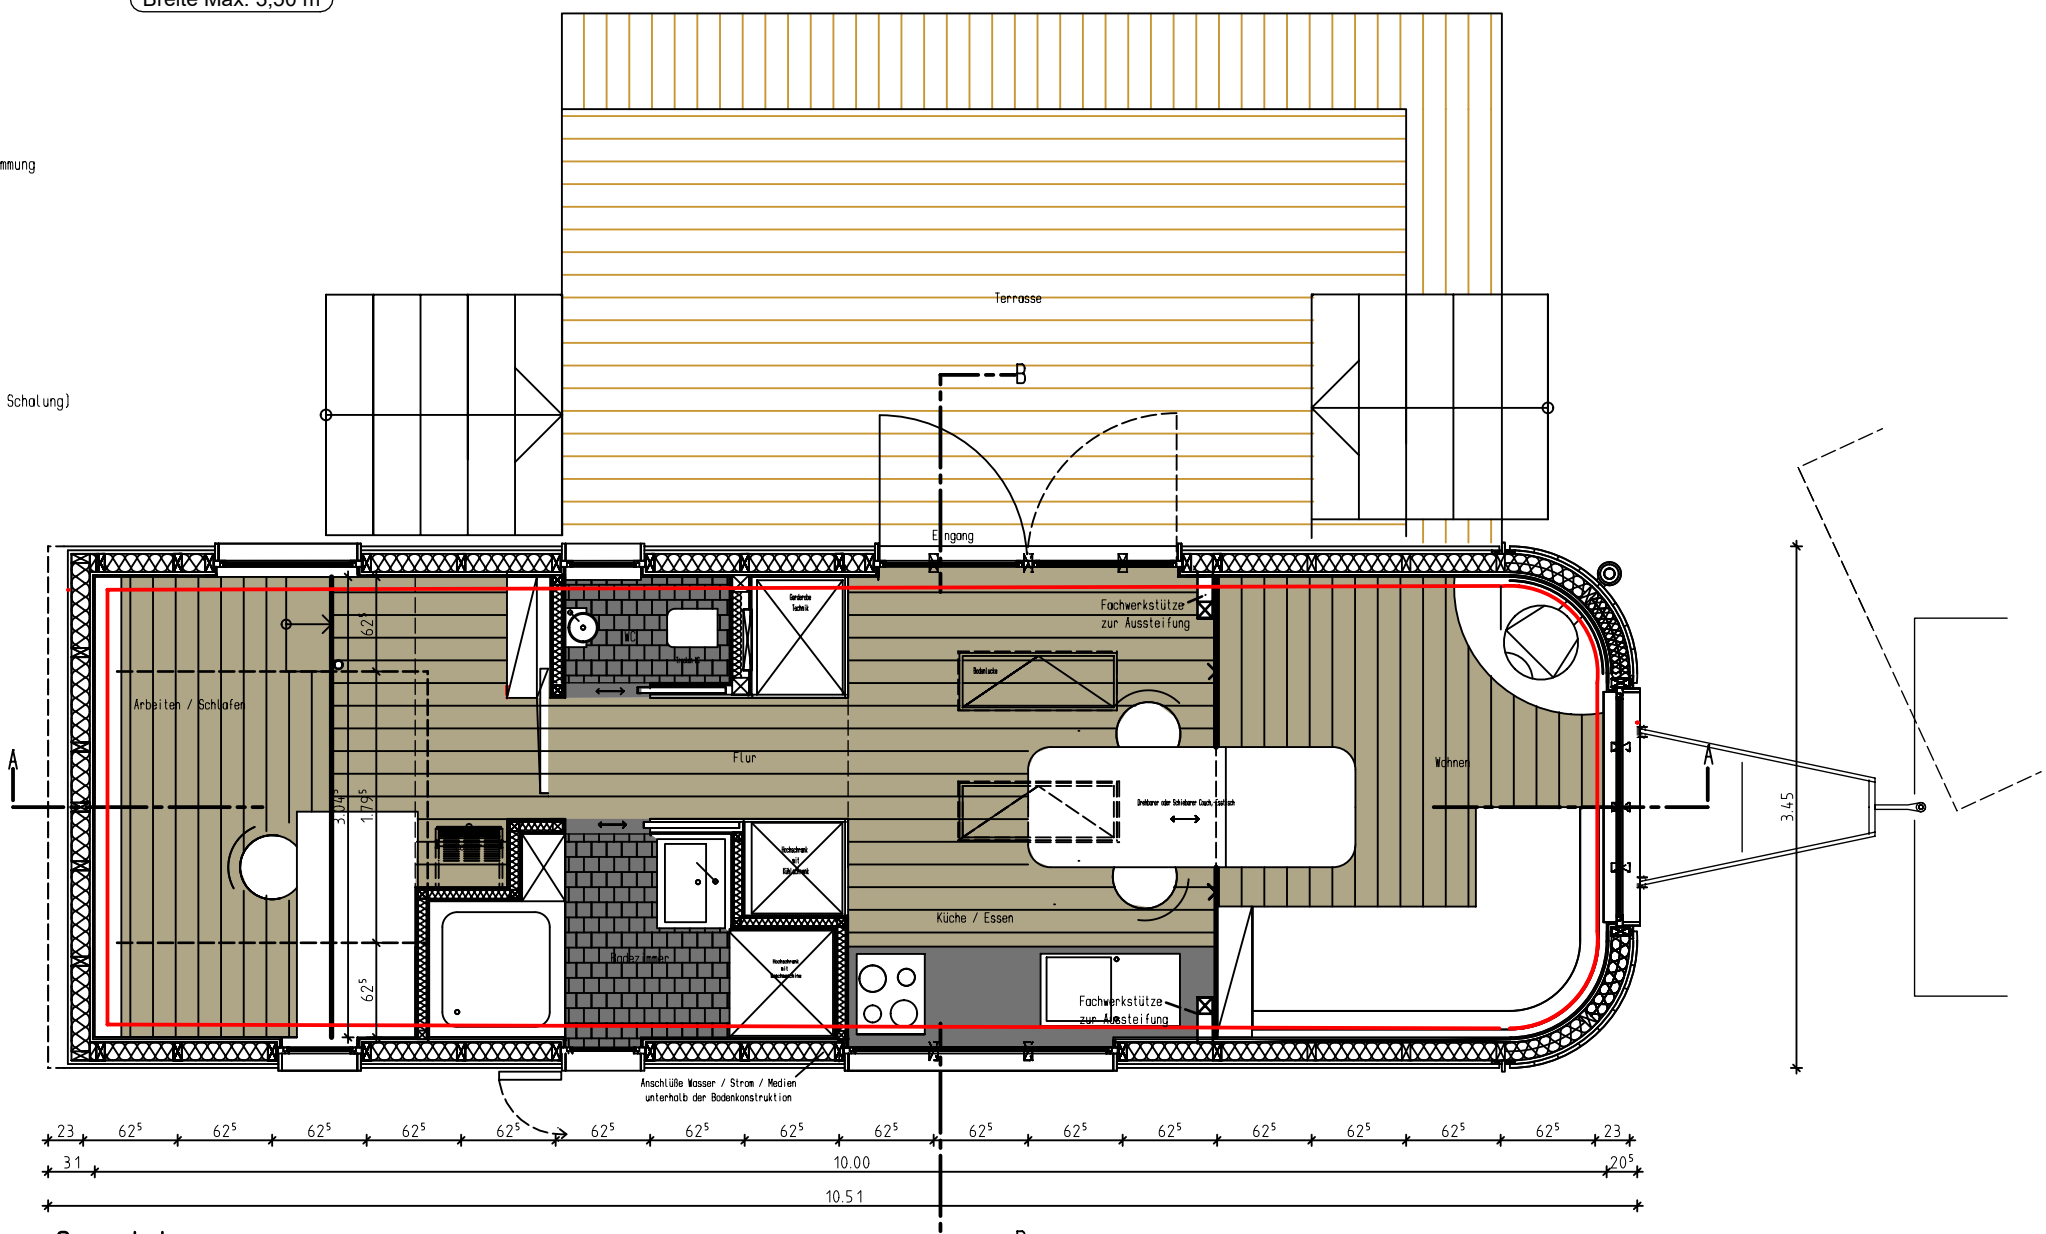

Grundriss

(Achtung Reifen wurden nicht am Trailer Aufgemessen - Gesamthöhe betrachten!)

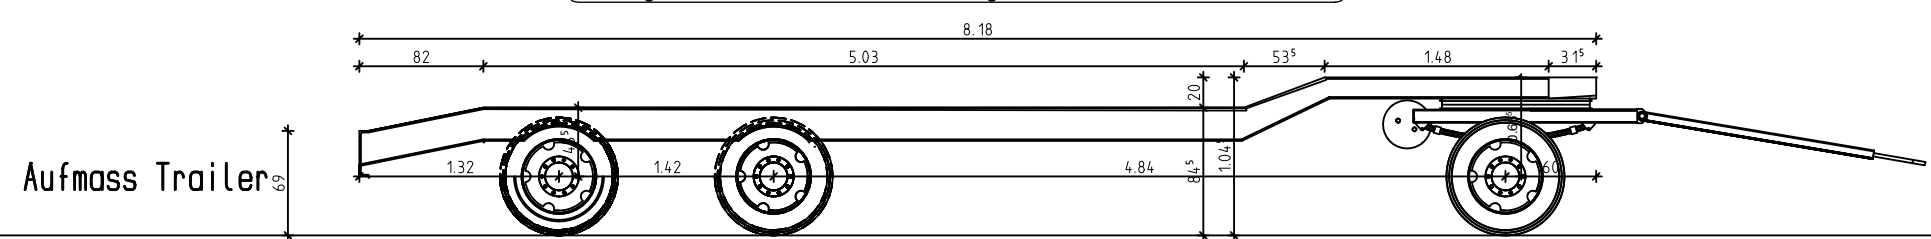

Aufmass Trailer