


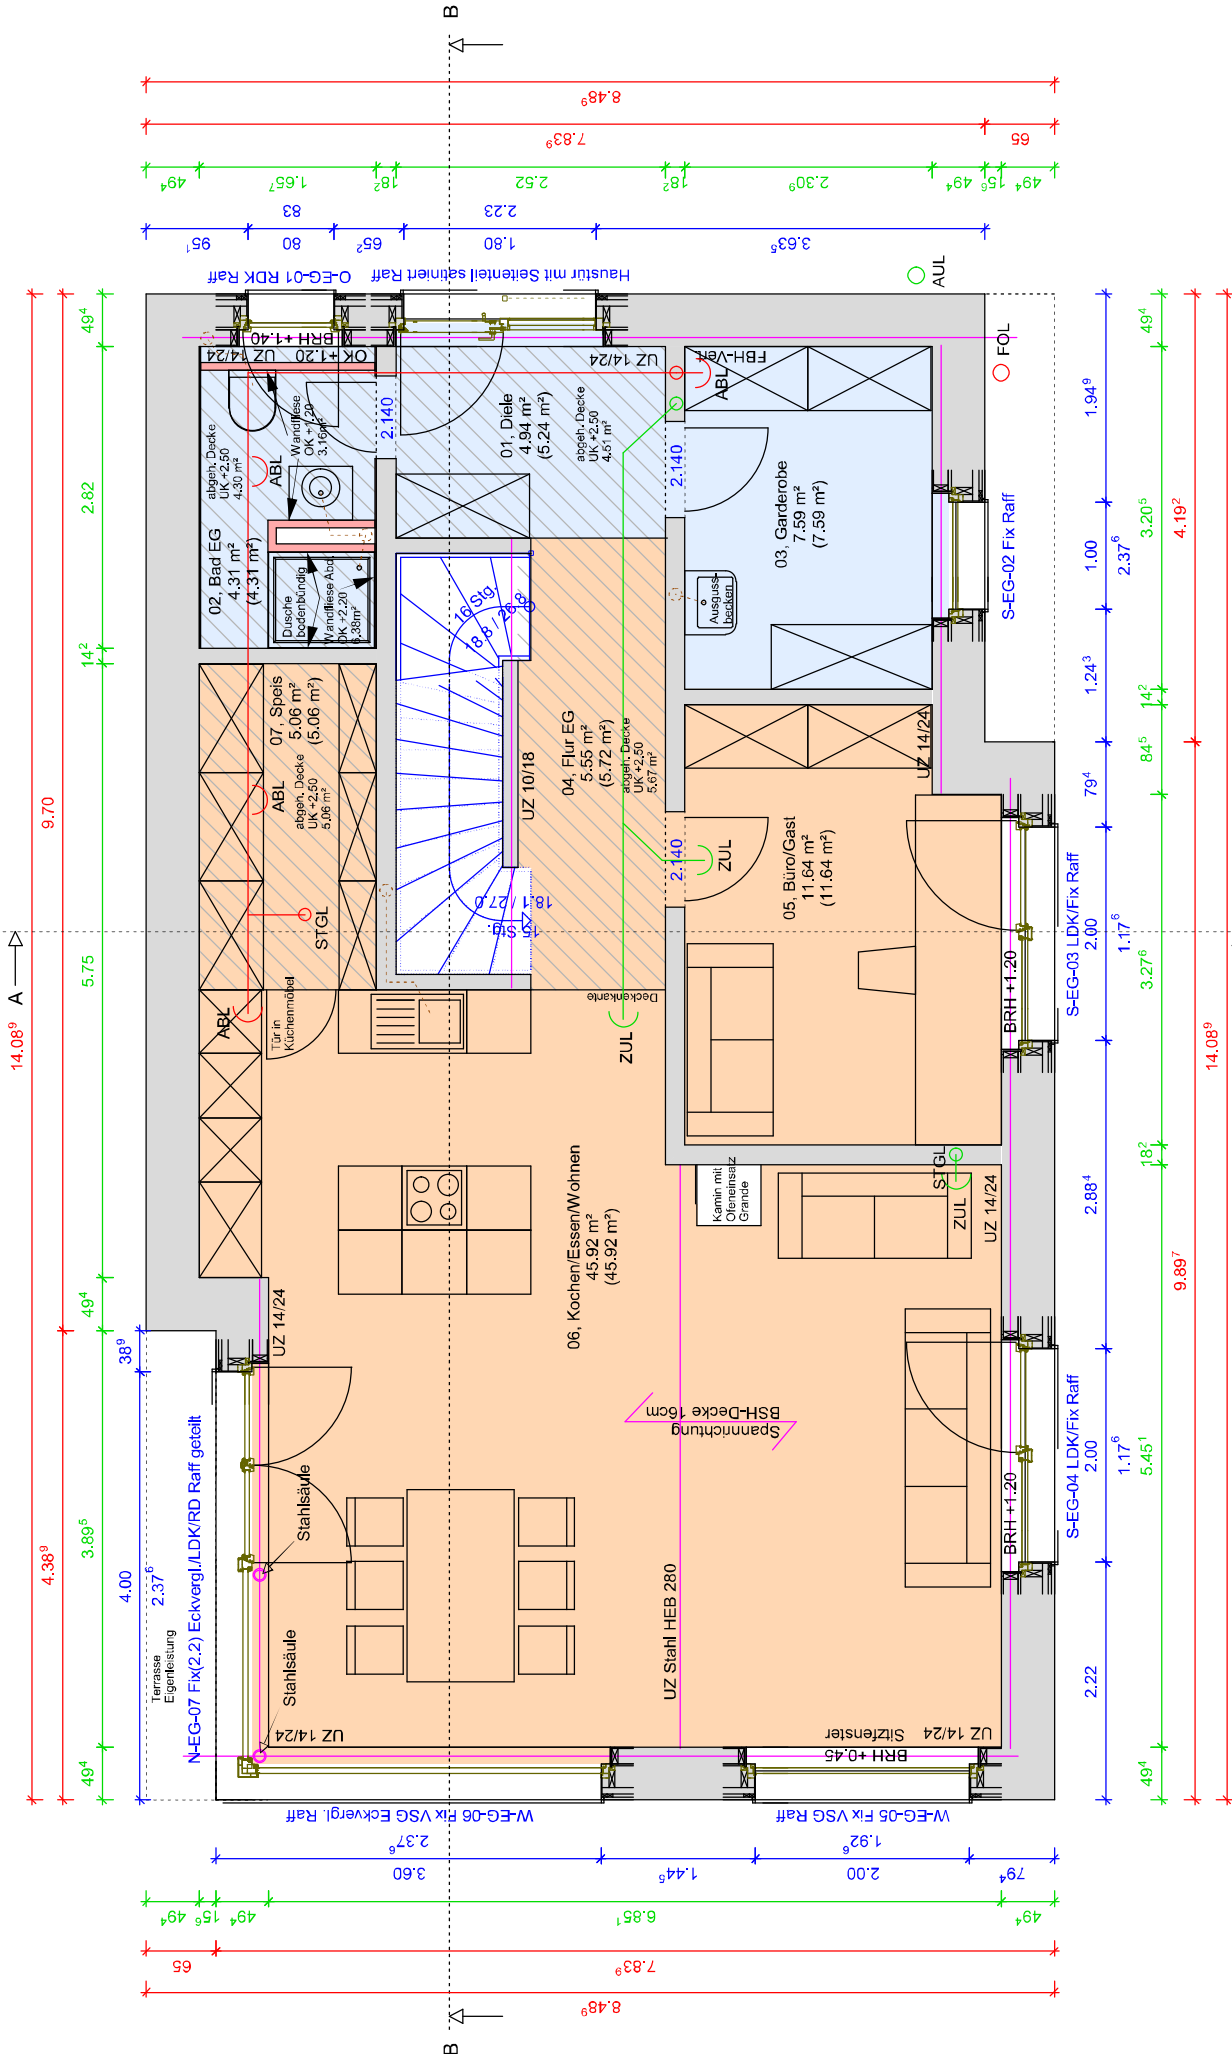

Bodenbelag Fliese

Bodenbelag Parkett

Betonfläche

Holzterrasse / Holzbalkon

Wand Holzbau

Wand Trockenbau

Trockenbau Vorsatzschalen

ZUL

ABL

18°

61°

25°

90°

9°

Zuluftverrohrung

Zuluftventil

Abluftverrohrung

Abluftventil

Außenvermahlung

Innenvermahlung

Fenstervermahlung

Fensterbeschichtung

z.B. S-OG-22 RDK/LD U/L (0.90) Fix VSG Raff

S

OG

22

RDK

LD

U/L

OL

(0.90)

Fix

VSG

Raff

VORABZUG

M 1 : 50

Vorabzug EG

Bodenbelag Fliese		Zuluftverrohrung		Fensterbeschichtung	
Bodenbelag Parkett		Zuluftventil		z.B. S-OG-22 RDK/LD U/L (0.90) Fix VSG Raff	
Betonfläche		Abluftverrohrung		S	
Holzterrasse / Holzbalkon		Abluftventil		OG	
Wand Holzbau		Außenvermahlung		22	
Wand Trockenbau		Innenvermahlung		RDK	
Trockenbau Vorsatzschalen		Fenstervermahlung		LD	
				U/L	
				(0.90)	
				Fix	
				VSG	
				Raff	
				mit Ralffstore	