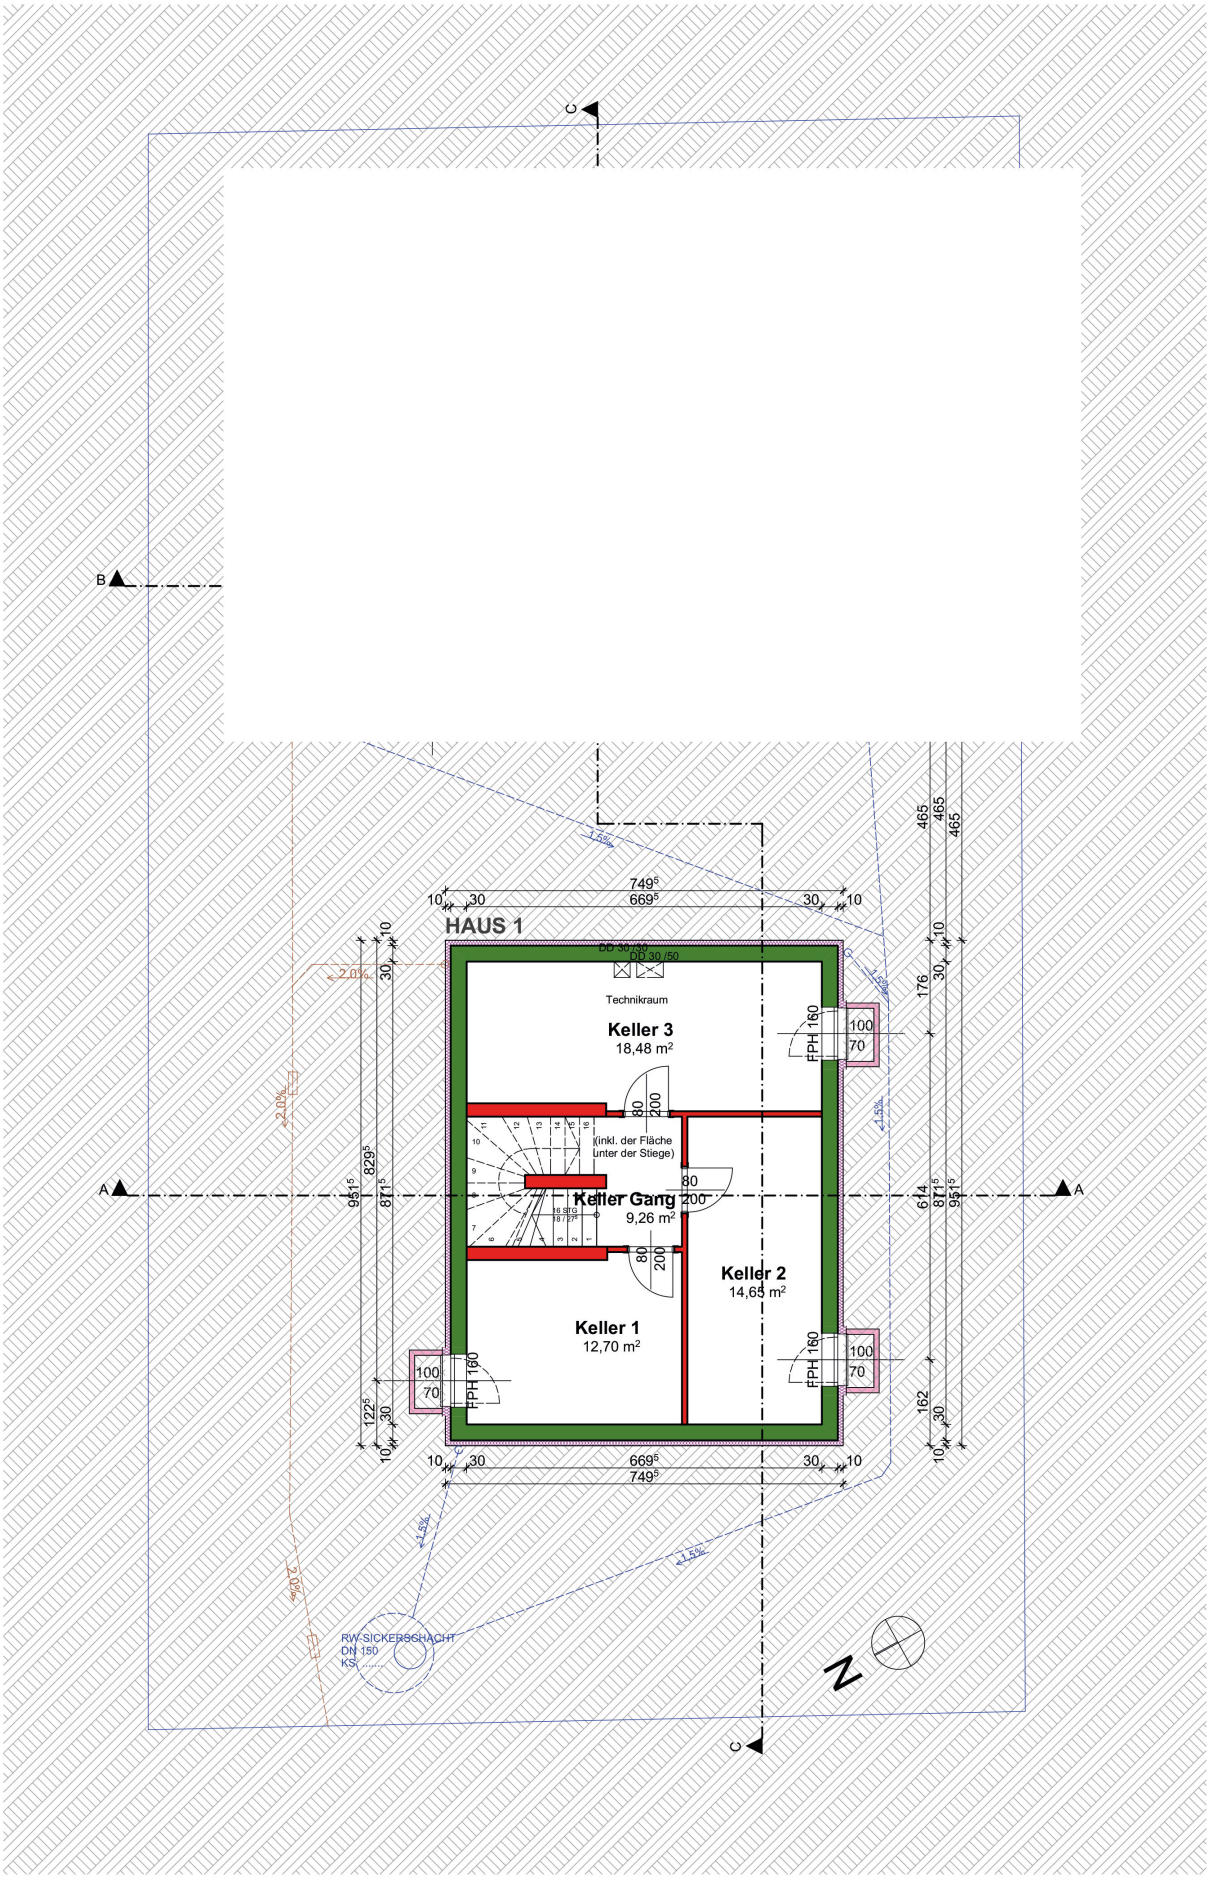

NEU ÄNDERUNGEN
KG 1:100

02.05.2022