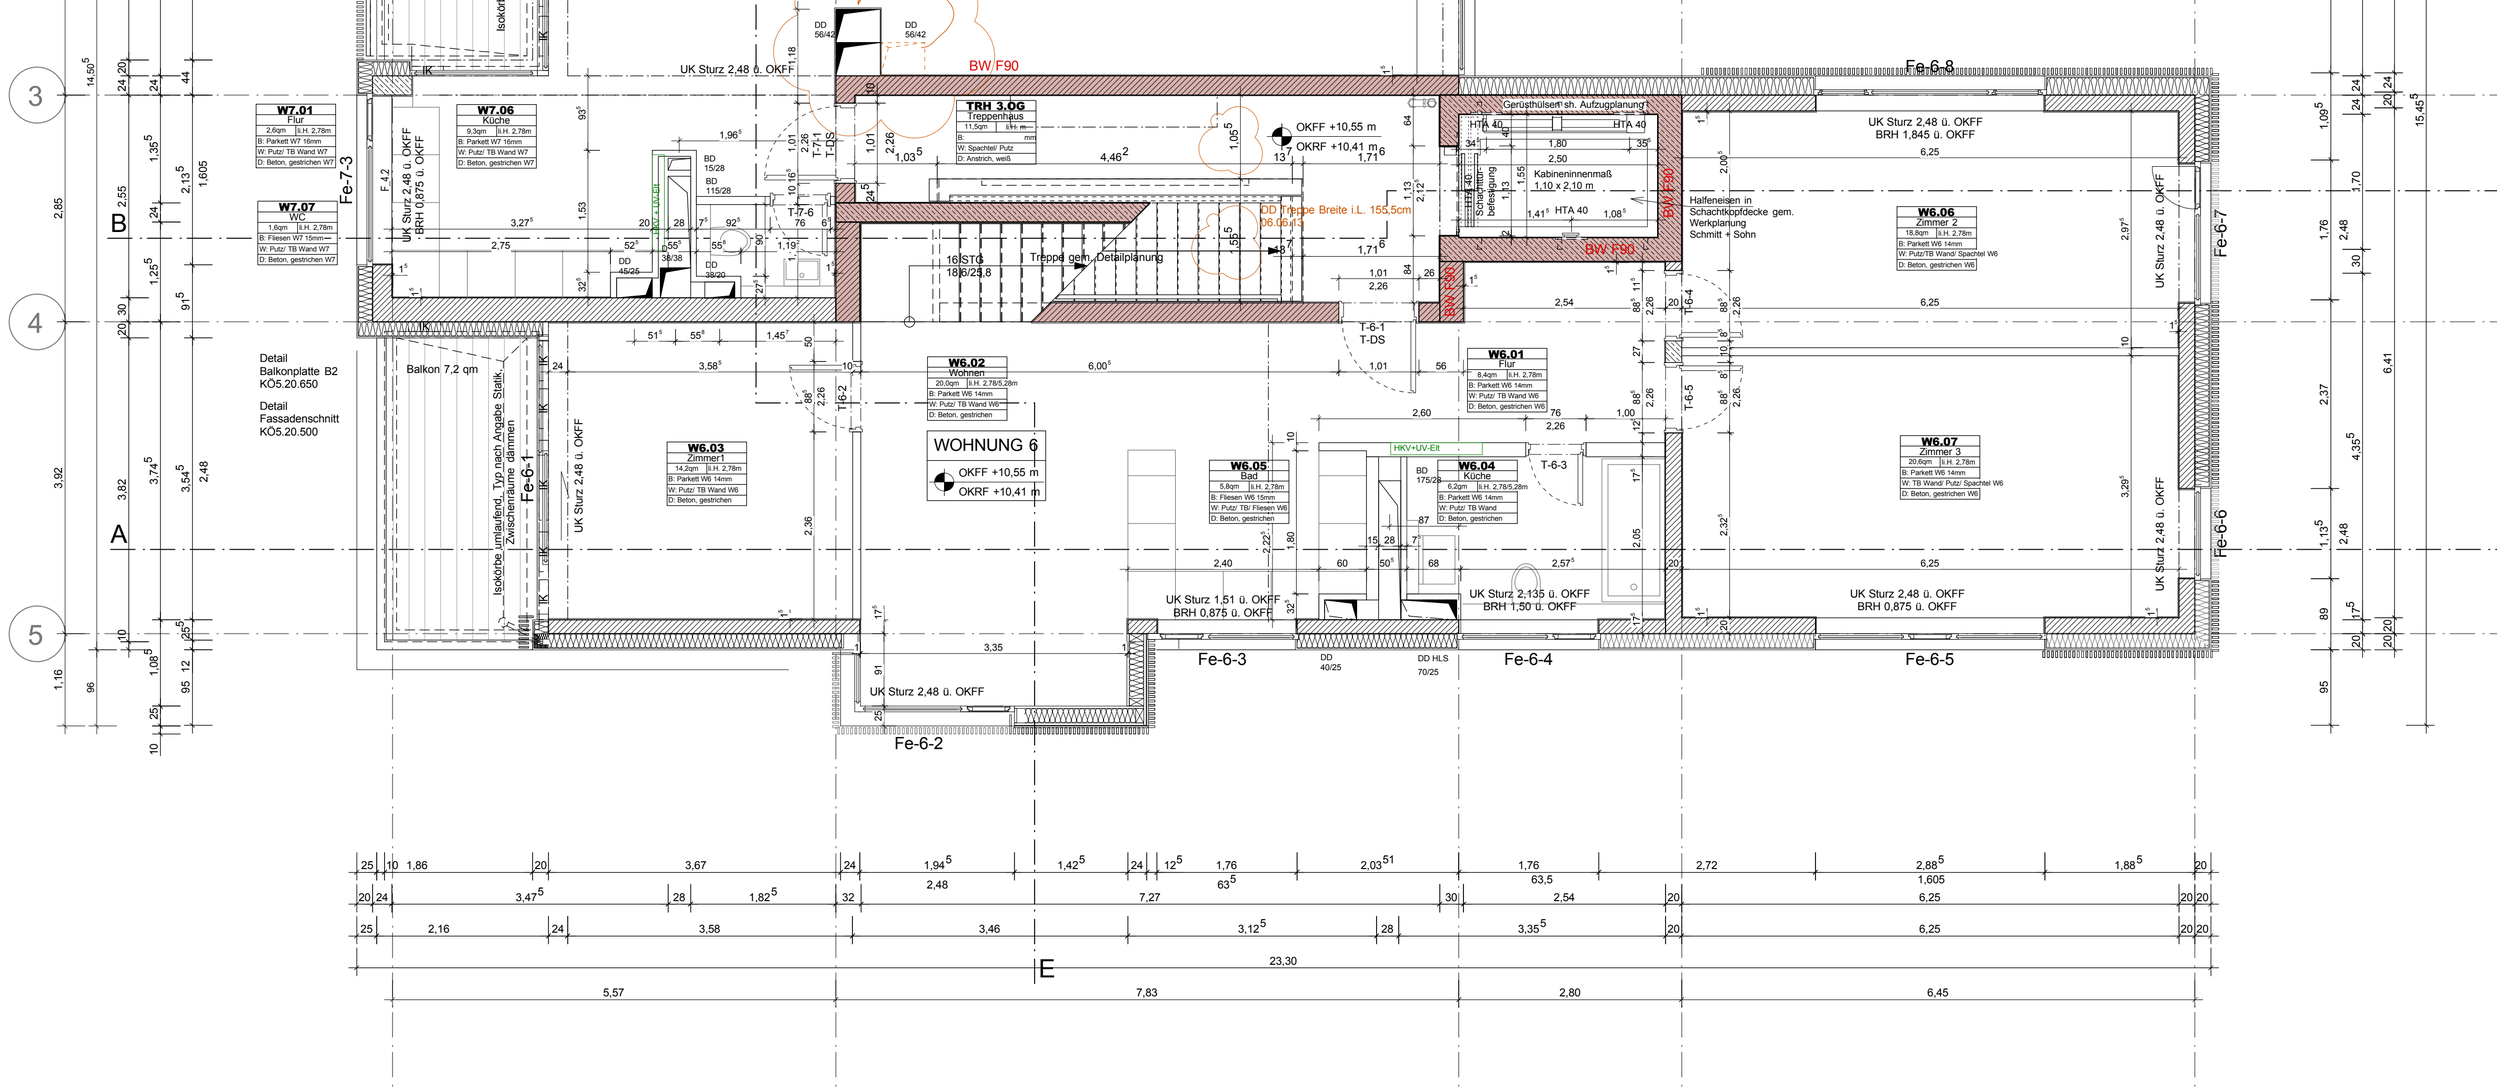

W7.01 Flur 2,6qm li.H. 2,78m B: Parkett W7 16mm W: Putz/ TB Wand W7 D: Beton, gestrichen W7
W7.06 Küche 9,3qm li.H. 2,78m B: Parkett W7 16mm W: Putz/ TB Wand W7 D: Beton, gestrichen W7
W7.07 WC 1,6qm li.H. 2,78m B: Fliesen W7 15mm W: Putz/ TB Wand W7 D: Beton, gestrichen W7
TRH 3.OG Treppenhaus 11,5qm li.H. mm B: mm W: Spachtel/ Putz D: Anstrich, weiß
W6.02 Wohnen 20,0qm li.H. 2,78/5,28m B: Parkett W6 14mm W: Putz/ TB Wand W6 D: Beton, gestrichen
W6.03 Zimmer1 14,2qm li.H. 2,78m B: Parkett W6 14mm W: Putz/ TB Wand W6 D: Beton, gestrichen
W6.05 Bad 5,8qm li.H. 2,78m B: Fliesen W6 15mm W: Putz/ TB/ Fliesen W6 D: Beton, gestrichen
W6.04 Küche 6,2qm li.H. 2,78/5,28m B: Parkett W6 14mm W: Putz/ TB Wand D: Beton, gestrichen
W6.01 Flur 8,4qm li.H. 2,78m B: Parkett W6 14mm W: Putz/ TB Wand W6 D: Beton, gestrichen W6
W6.06 Zimmer 2 18,8qm li.H. 2,78m B: Parkett W6 14mm W: Putz/TB Wand/ Spachtel W6 D: Beton, gestrichen W6
W6.07 Zimmer 3 20,6qm li.H. 2,78m B: Parkett W6 14mm W: TB Wand/ Putz/ Spachtel W6 D: Beton, gestrichen W6
WOHNUNG 6
OKFF +10,55 m
OKRF +10,41 m
Detail Balkonplatte B2 KÖ5.20.650
Detail Fassadenschnitt KÖ5.20.500
Balkon 7,2 qm
Isokörbe umlaufend, Typ nach Angabe Statik, Zwischenräume dämmen
UK Sturz 2,48 ü. OKFF
UK Sturz 2,48 ü. OKFF BRH 0,875 ü. OKFF
UK Sturz 2,48 ü. OKFF BRH 1,845 ü. OKFF
UK Sturz 1,51 ü. OKFF BRH 0,875 ü. OKFF
UK Sturz 2,135 ü. OKFF BRH 1,50 ü. OKFF
BW/F90
T-6-1 T-DS
T-6-2
T-6-3
T-6-4
T-6-5
T-7-1 T-DS
T-7-6
T-7-5
HKV+UV-Elt
Gerüsthülsen sh. Aufzugplanung
Kabineninnenmaß 1,10 x 2,10 m
Halfeneisen in Schachtkopfdecke gem. Werkplanung Schmitt + Sohn
Treppe gem. Detailplanung
16 ISTG 18/6/25,8
DD Treppe Breite i.L. 155,5cm 06.06.16
Fe-6-1
Fe-6-2
Fe-6-3
Fe-6-4
Fe-6-5
Fe-6-6
Fe-6-7
Fe-6-8
Fe-7-3
A
B
E
3
4
5