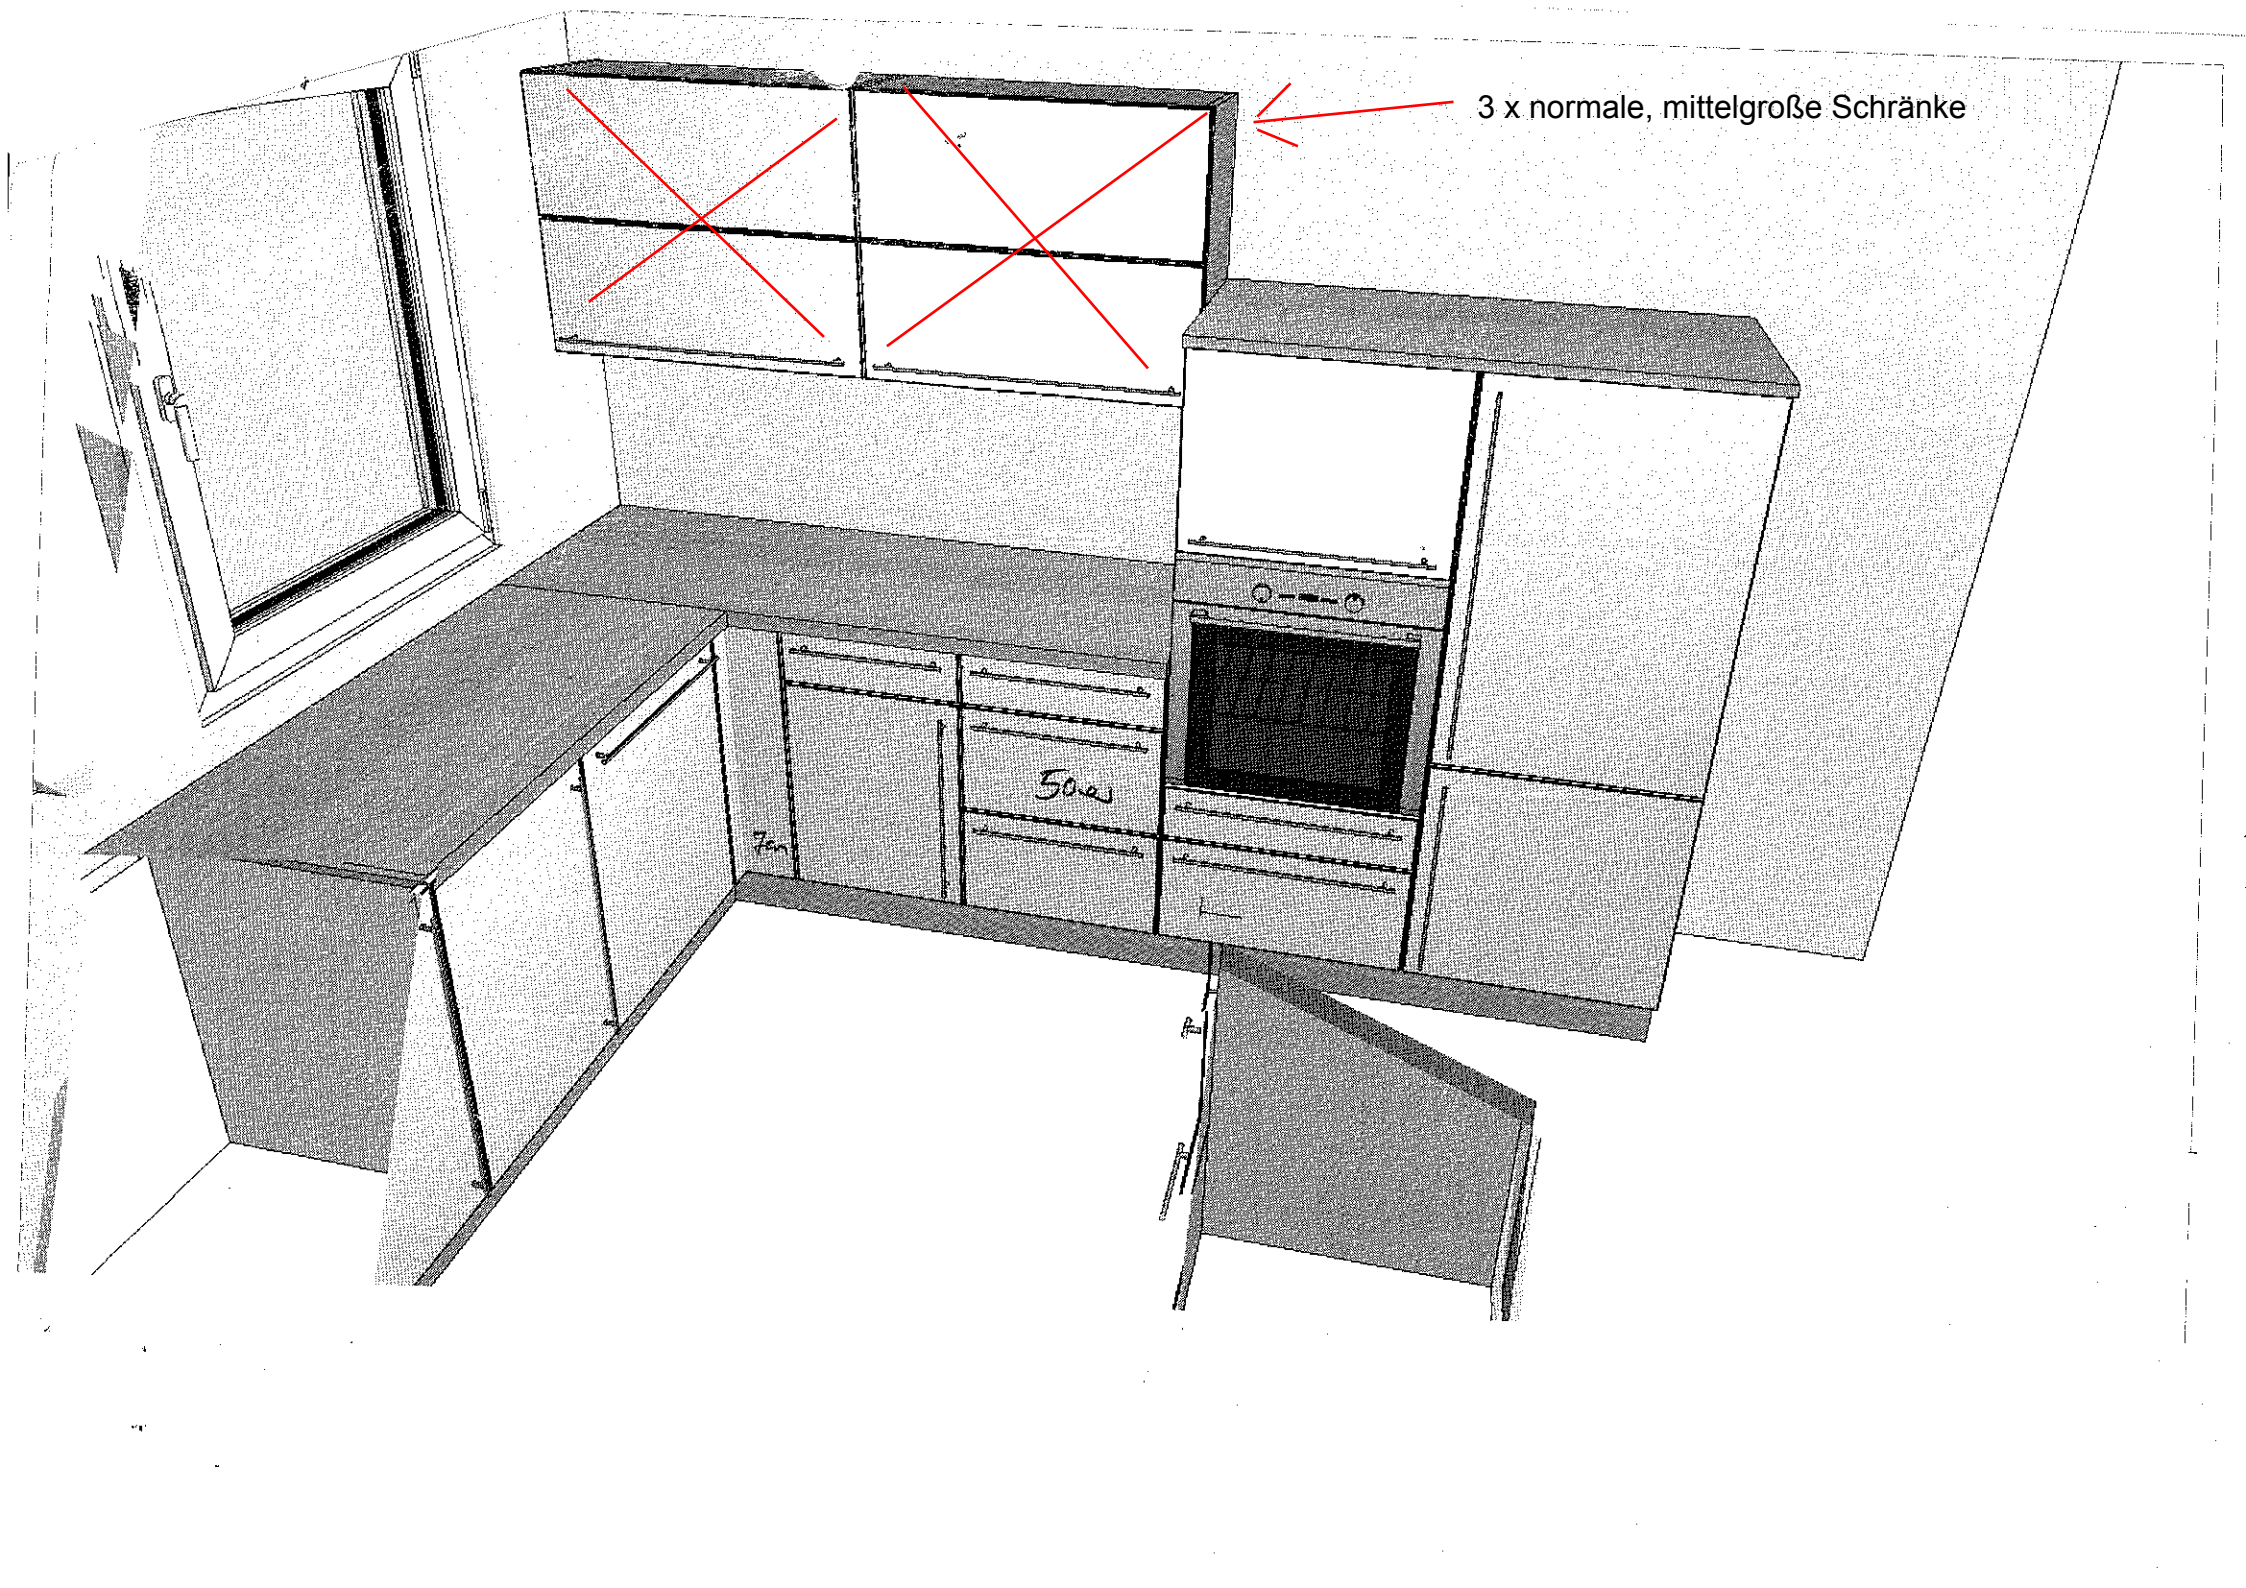

3 x normale, mittelgroße Schränke
50cm
7cm