


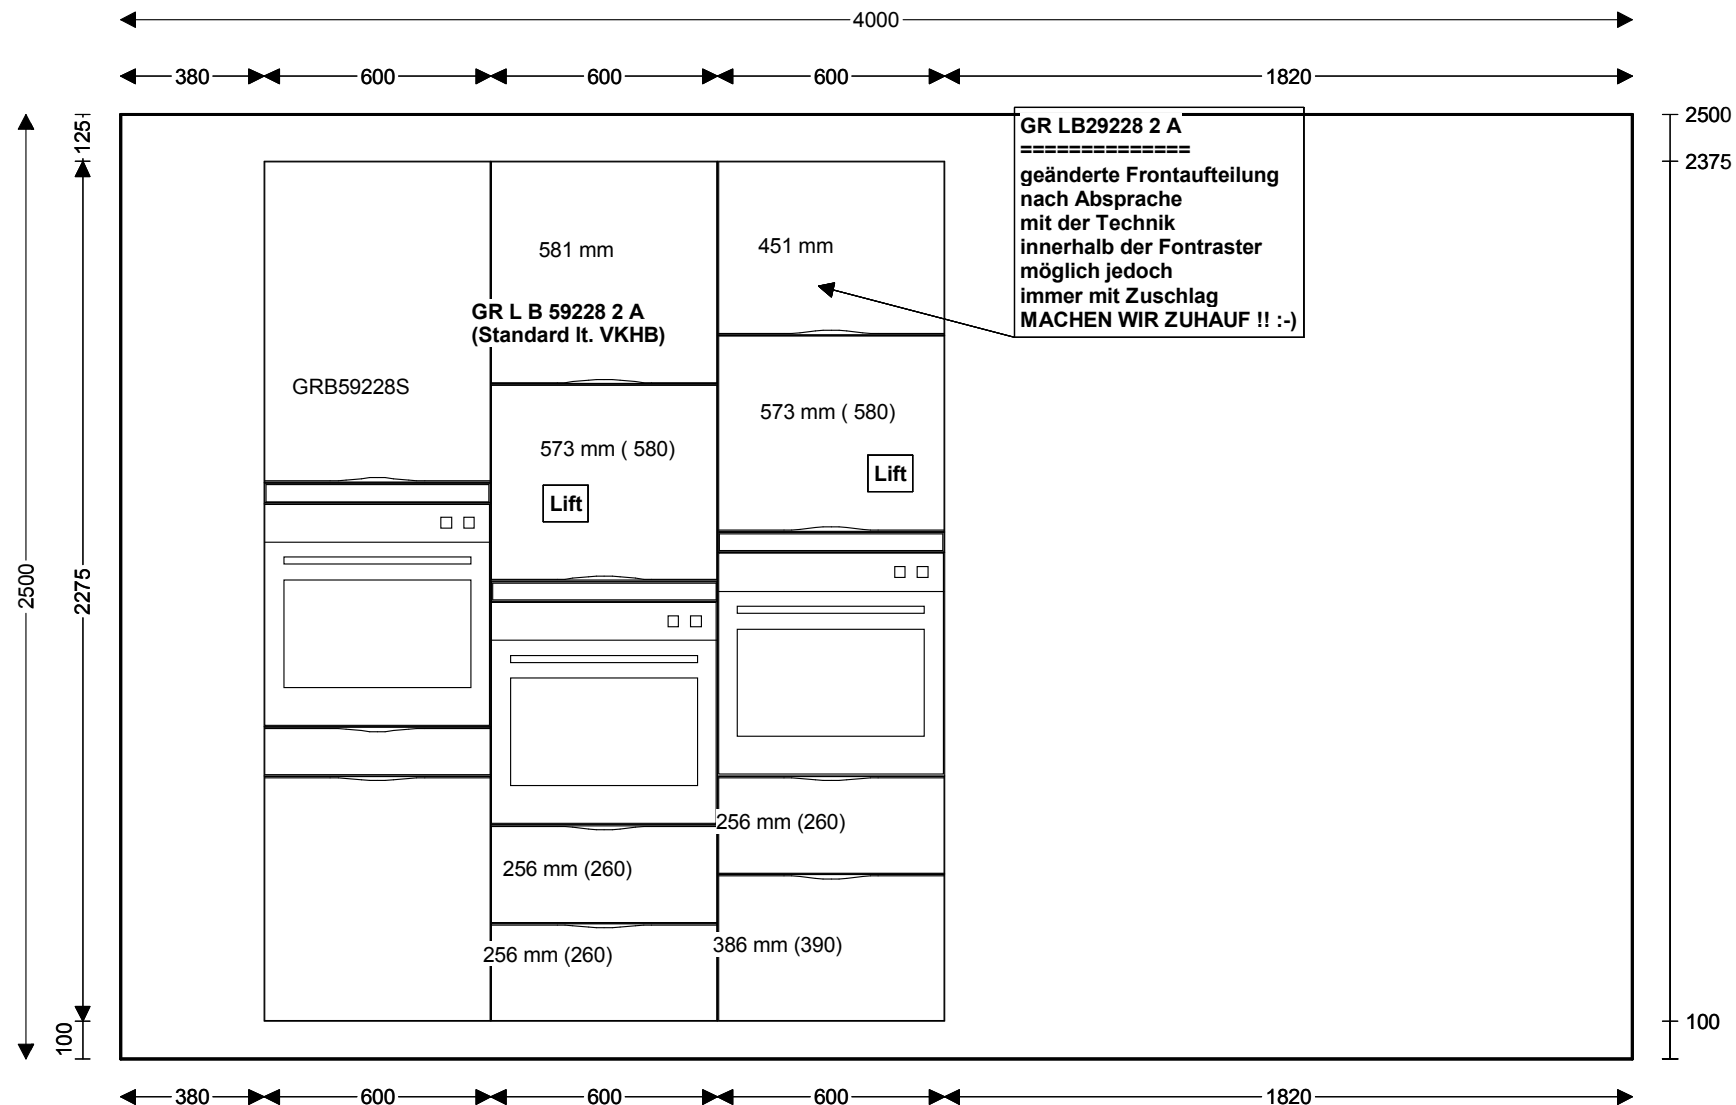

Dekorationsartikel nicht im Lieferumfang!! -Es gilt der Kaufvertrag bzw. Auftragsbestätigung o. Angebot !

Küchen Hirsch
Am Bauernmarkt
15890 Eisenhüttenstadt
Fachberater: Astrid Hirsch, Telefon: 03364-46153, Telefax: 03364-280801 - NEU!!, E-Mail: info@kuechen-hirsch.de

Frontansicht 2
Angebot 695/1
Kommission 695/1

Maßstab 1:20

02.05.2012

Kundennummer 1336

X Doozer

X

X X