



Grundriss mit Maßangaben und Elektroplänen

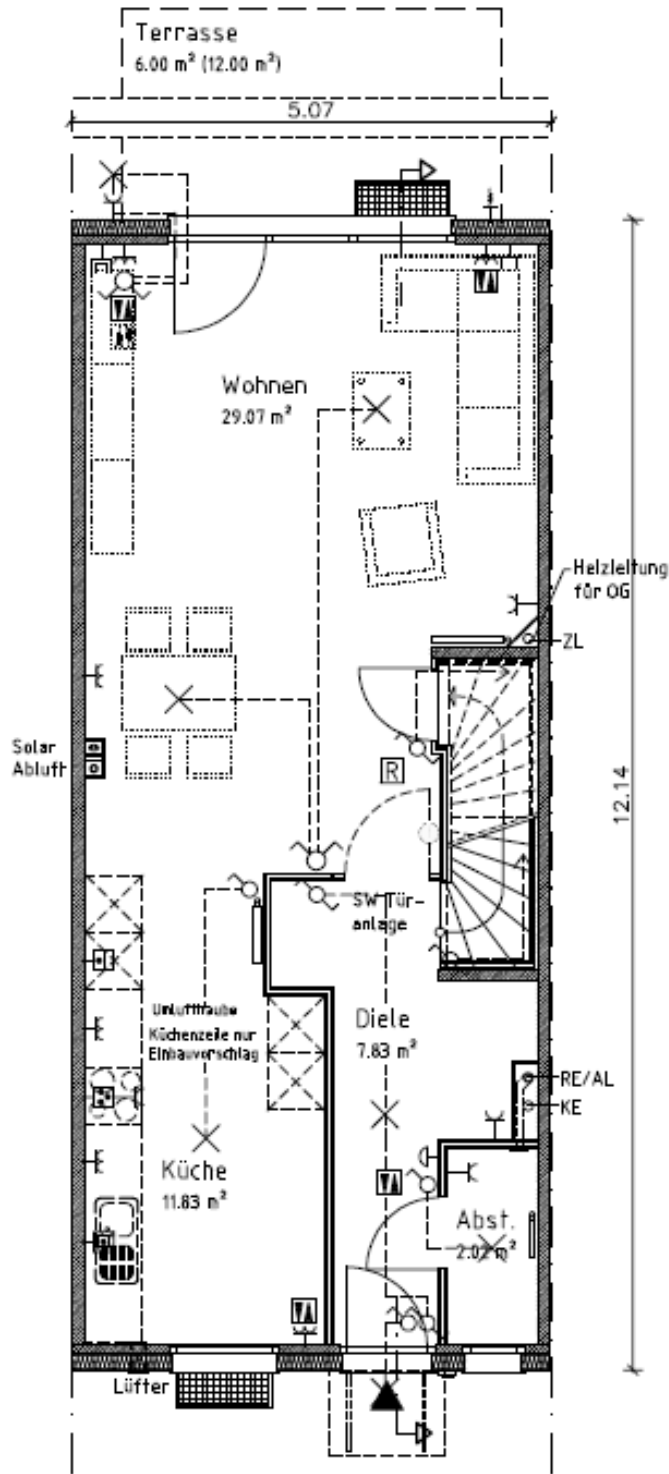

ERDGESCHOSS

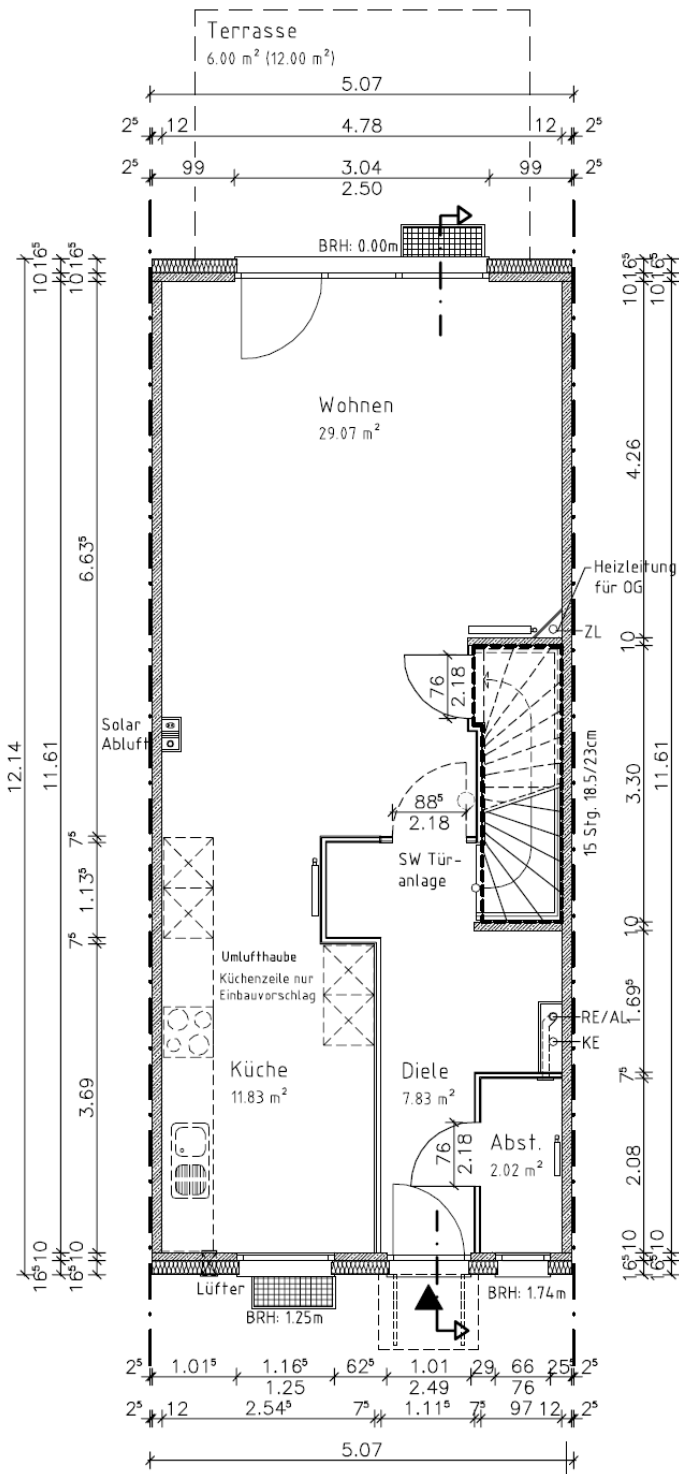



Legende Erdgeschoss

Wohnen

- 1 Serienschalter
- 1 Wechselschalter
- 2 Deckenauslass
- 1 Einfachsteckdose
- 3 Doppelsteckdose
- 1 Antennenleerdose
- 1 Telefonleerdose

Küche

- 1 Einfachschalter
- 1 Deckenauslass
- 1 Einfachsteckdose
- 3 Doppelsteckdose
- 1 Steckdose für Herd
- 1 Steckdose für Kühlschrank
- 1 Steckdose für Geschirrspüler

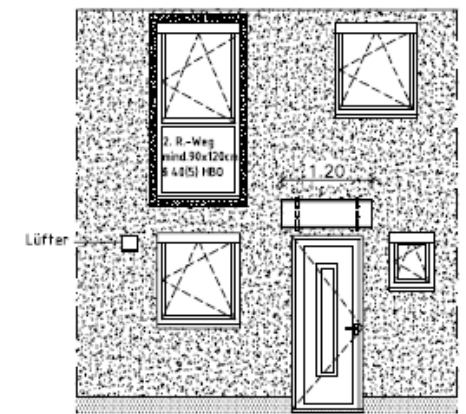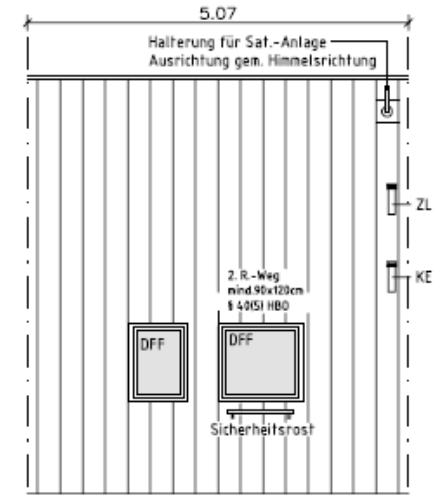

STRASSENANSICHT