

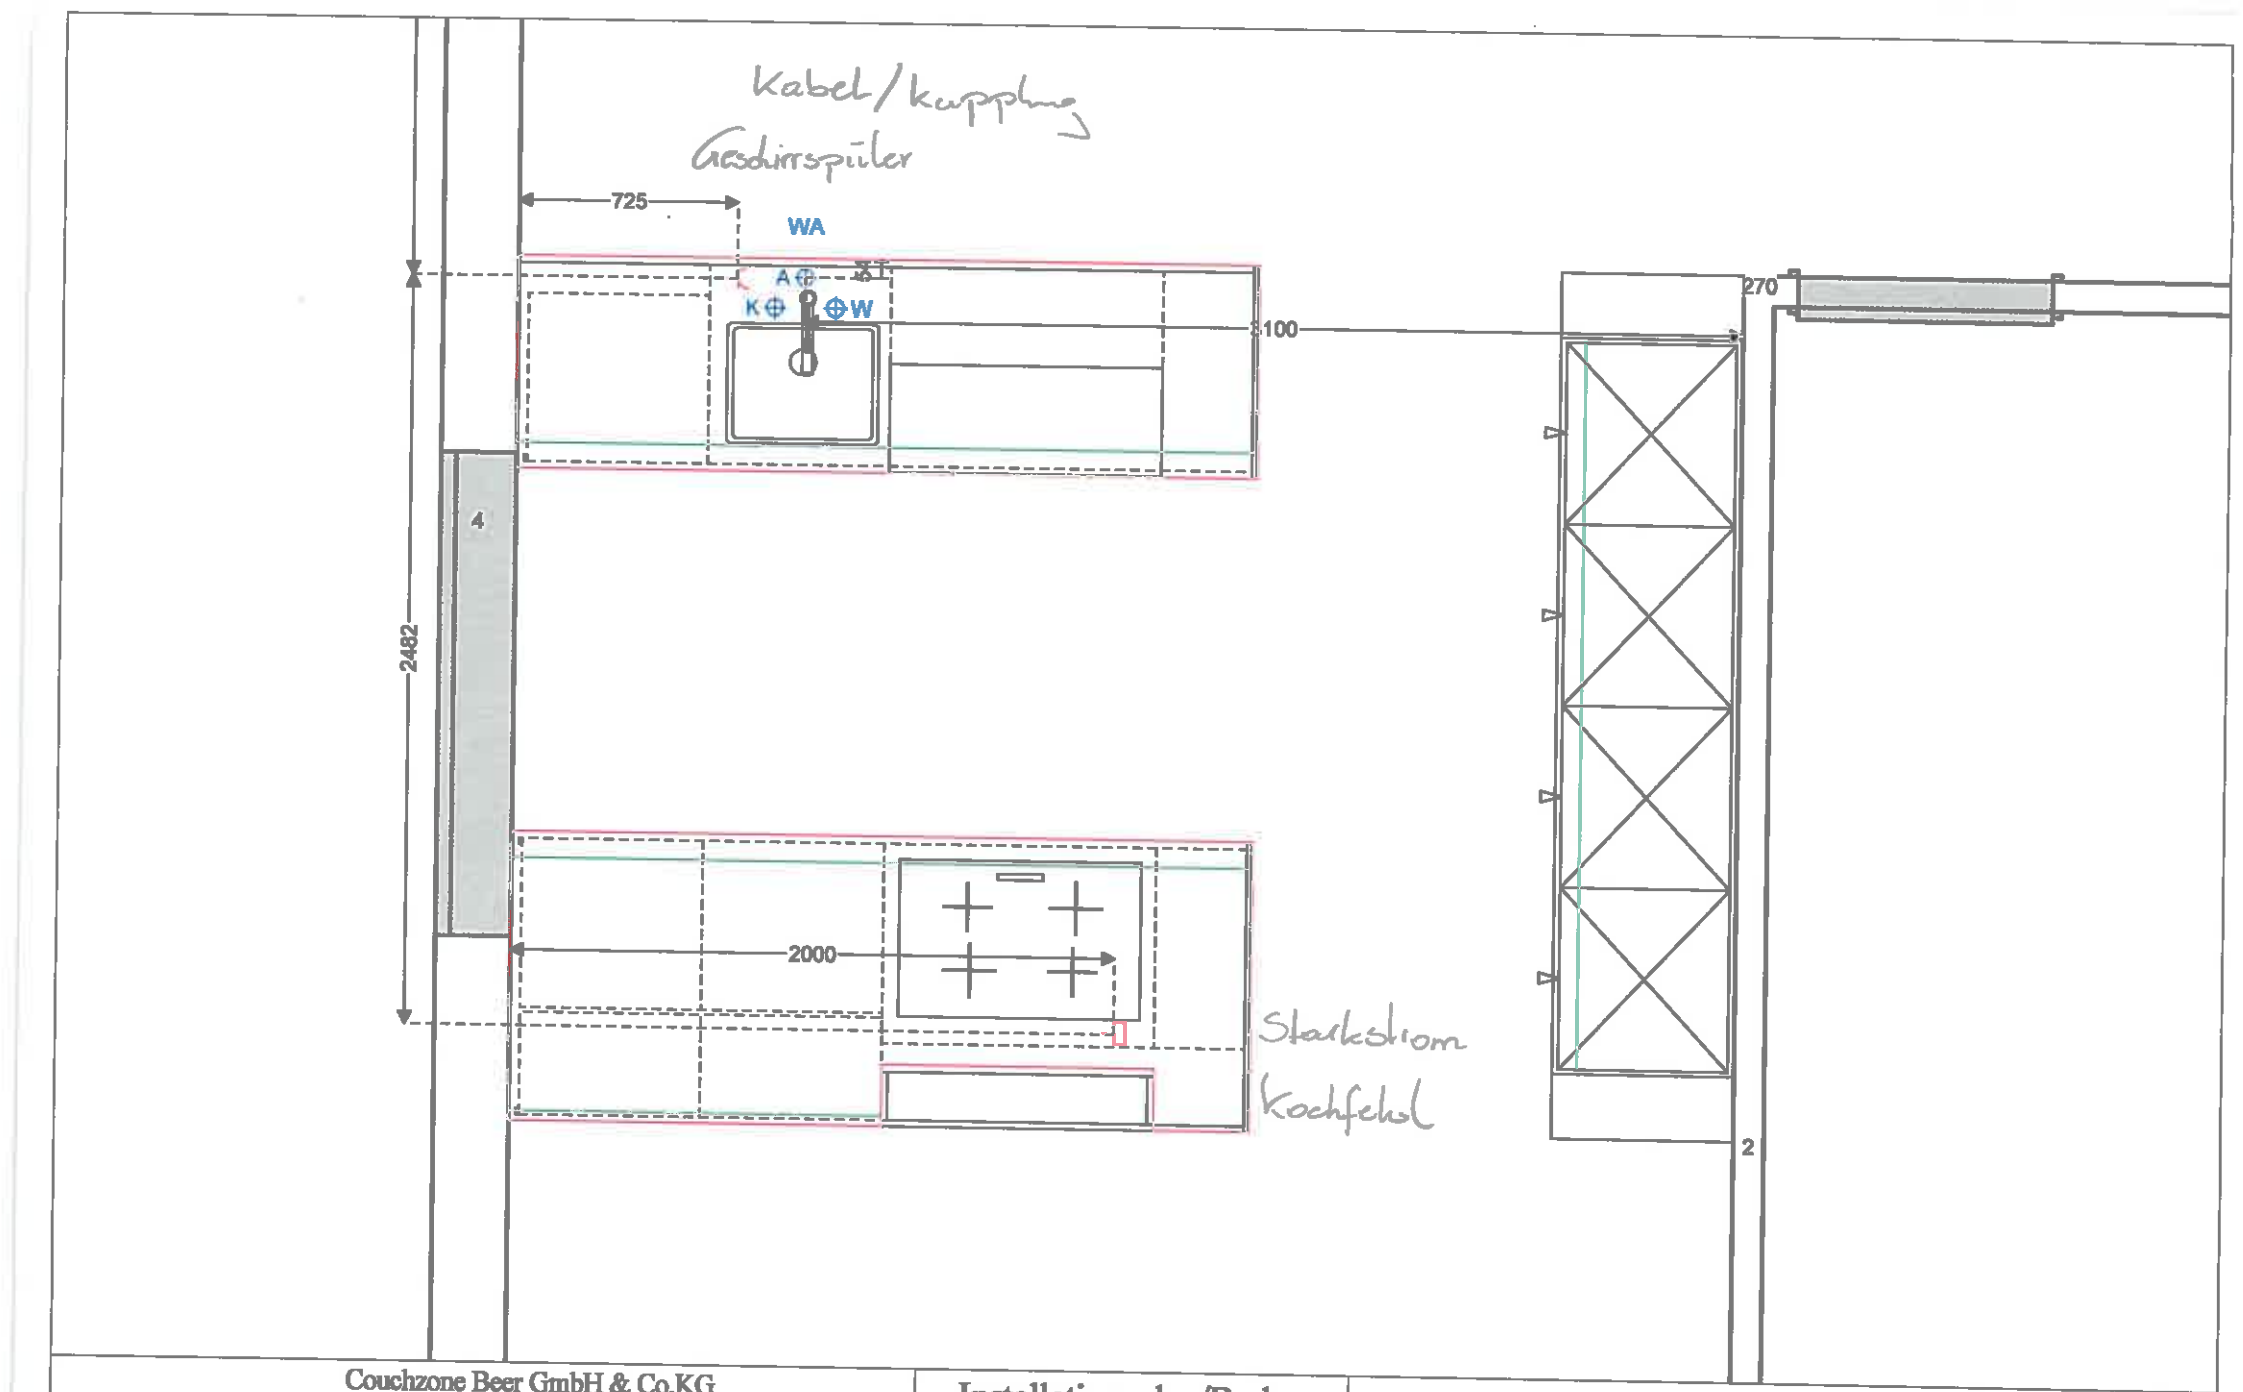


COUCHZONE weil ich es wohne	Couchzone Beer GmbH & Co.KG Grabenweg 64 6020 Innsbruck NICOLE	Installationsplan/Boden Kommission 147/1	Dominic Peer
		Maßstab 1:25 | 12.09.2018	

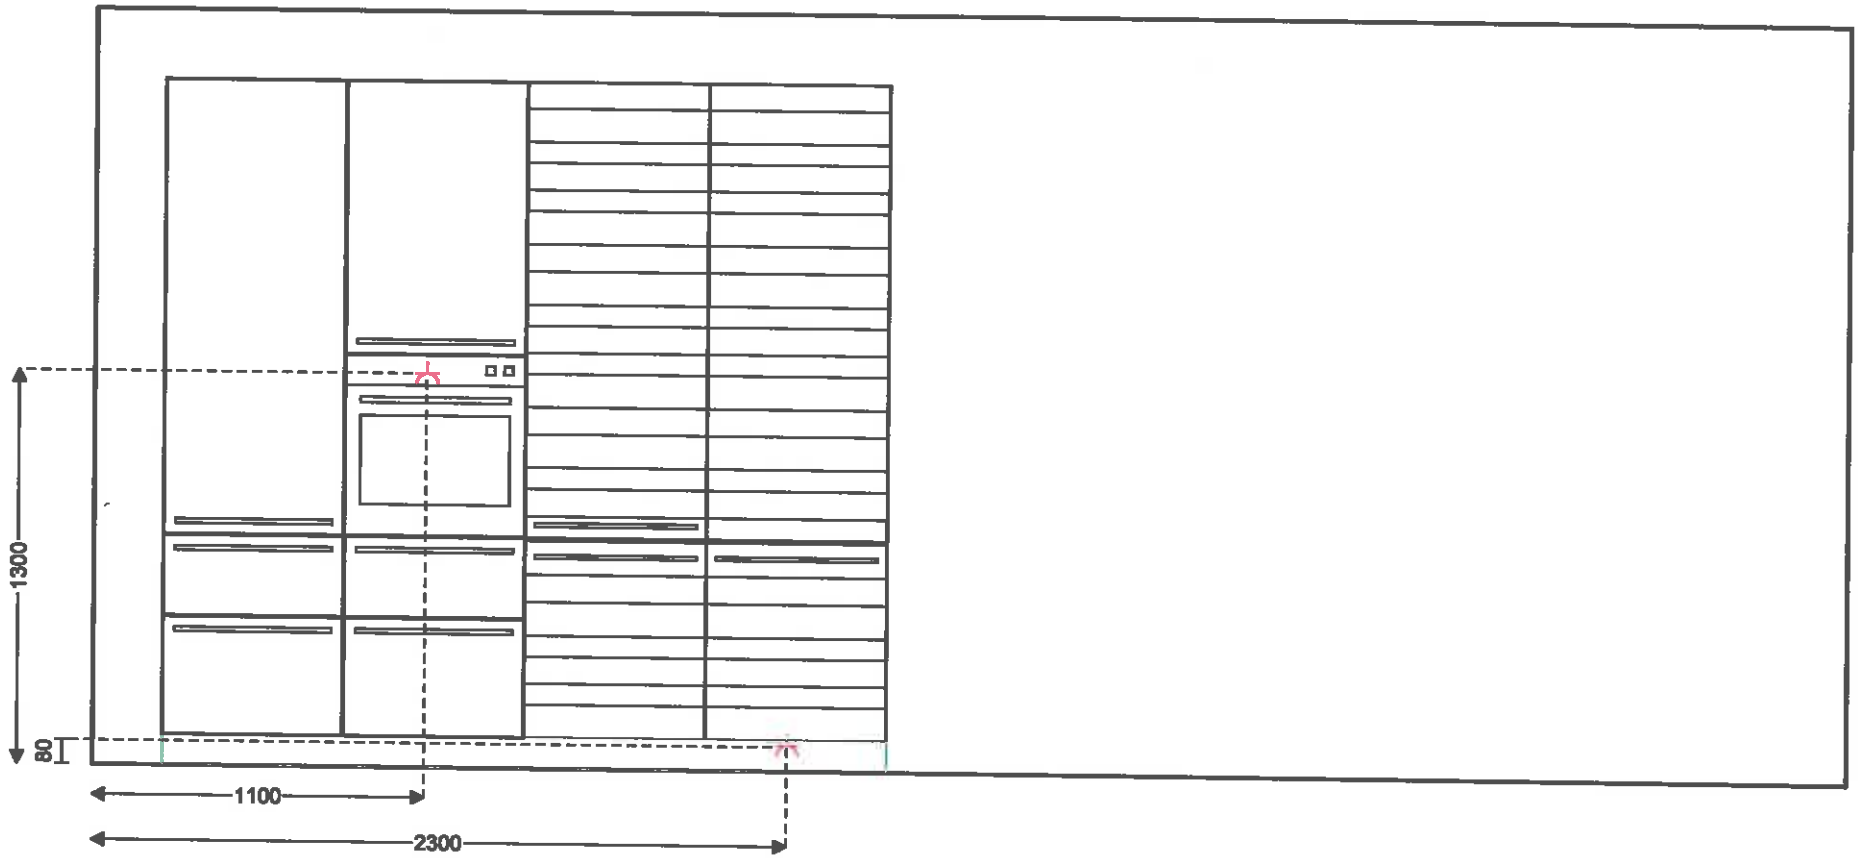


Steckdose

COUCHZONE weil ich es wohne	Couchzone Beer GmbH & Co.KG Grabenweg 64 6020 Innsbruck NICOLE	Installationsplan 2 Kommission 147/1 Maßstab 1:25 | 12.09.2018	Dominic Peer

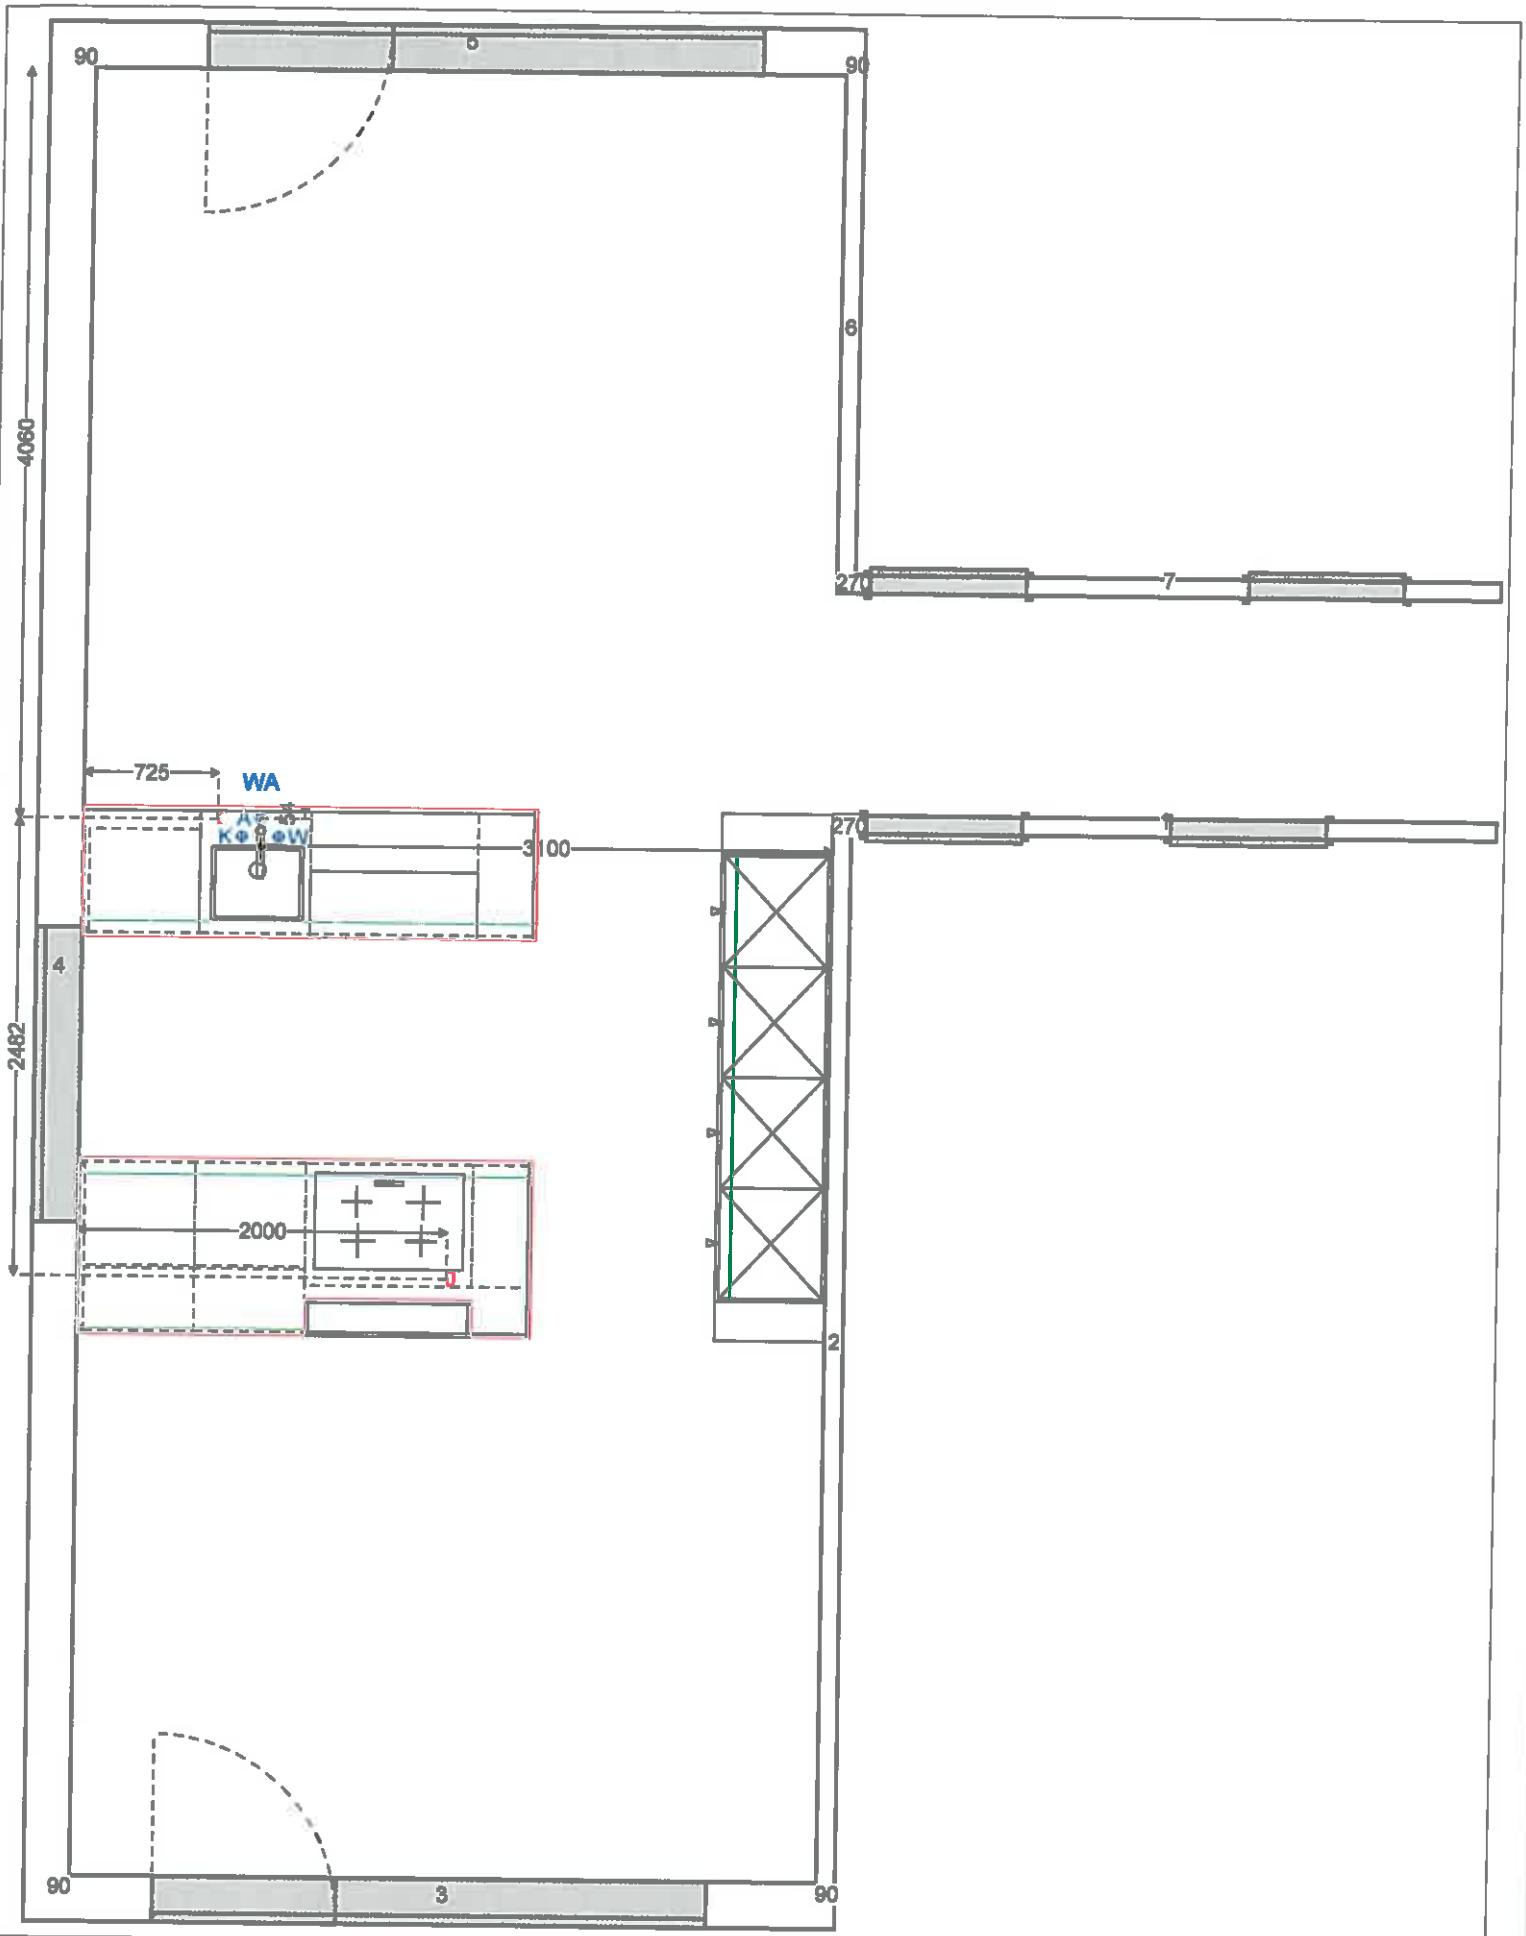

Couchzone Beer GmbH & Co.KG Grabenweg 64 6020 Innsbruck NICOLE	Installationsplan/Boden Kommission 147/1 12.09.2018	Dominic Peer


CARAT, V2017.4.31.0, #117163

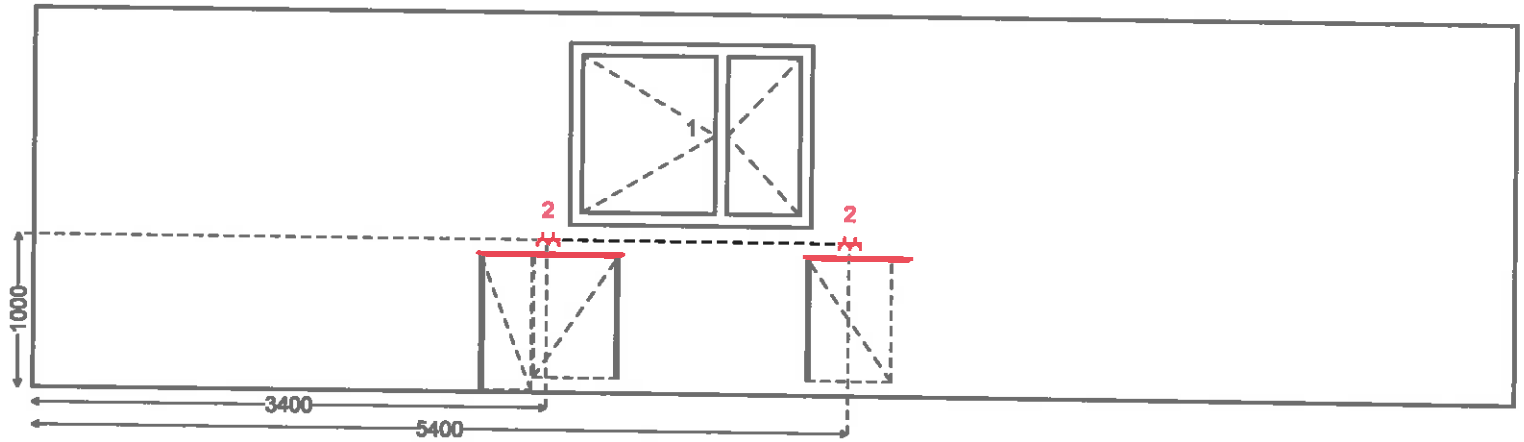

2 Doppelsteckdose

COUCHZONE weil ich es wähle	Couchzone Beer GmbH & Co.KG Grabenweg 64 6020 Innsbruck NICOLE	Installationsplan 4 Kommission 147/1 Maßstab 1:50 | 12.09.2018	Dominic Peer

Flächenbündiger Einbau

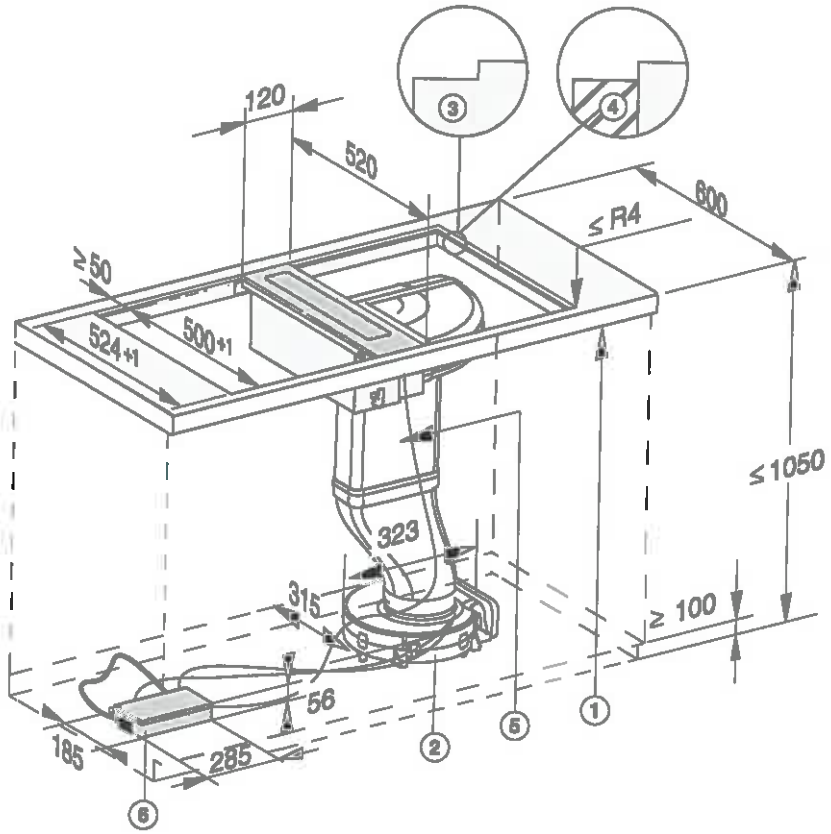

① vorn

② Gebläse (im Sockel auf dem Fussboden)

③ Stufenfräsung (Detailzeichnungen siehe Kapitel „Arbeitsplattenausschnitt flächenbündiger Einbau")

④ Holzleiste 12 mm (nicht mitgeliefert, Detailzeichnungen siehe Kapitel „Arbeitsplattenausschnitt flächenbündiger Einbau")

⑤ Luftkanal

⑥ E-Box

Kochzonendaten

Kochzone	Ø in cm*	Leistung in Watt bei 230 V**	
①	15–23	normal TwinBooster, Stufe 1 TwinBooster, Stufe 2	2100 3000 3650
②	15–23	normal TwinBooster, Stufe 1 TwinBooster, Stufe 2	2100 3000 3650
① + ②	22–23 / 15x23–23x39	normal TwinBooster, Stufe 1 TwinBooster, Stufe 2	3150 3400 3650
		Gesamt	3650

* Innerhalb des angegebenen Bereiches können Sie Kochgeschirr mit jedem beliebigen Bodendurchmesser verwenden.

** Die angegebene Leistung kann je nach Größe und Material des Kochgeschirrs variieren.