


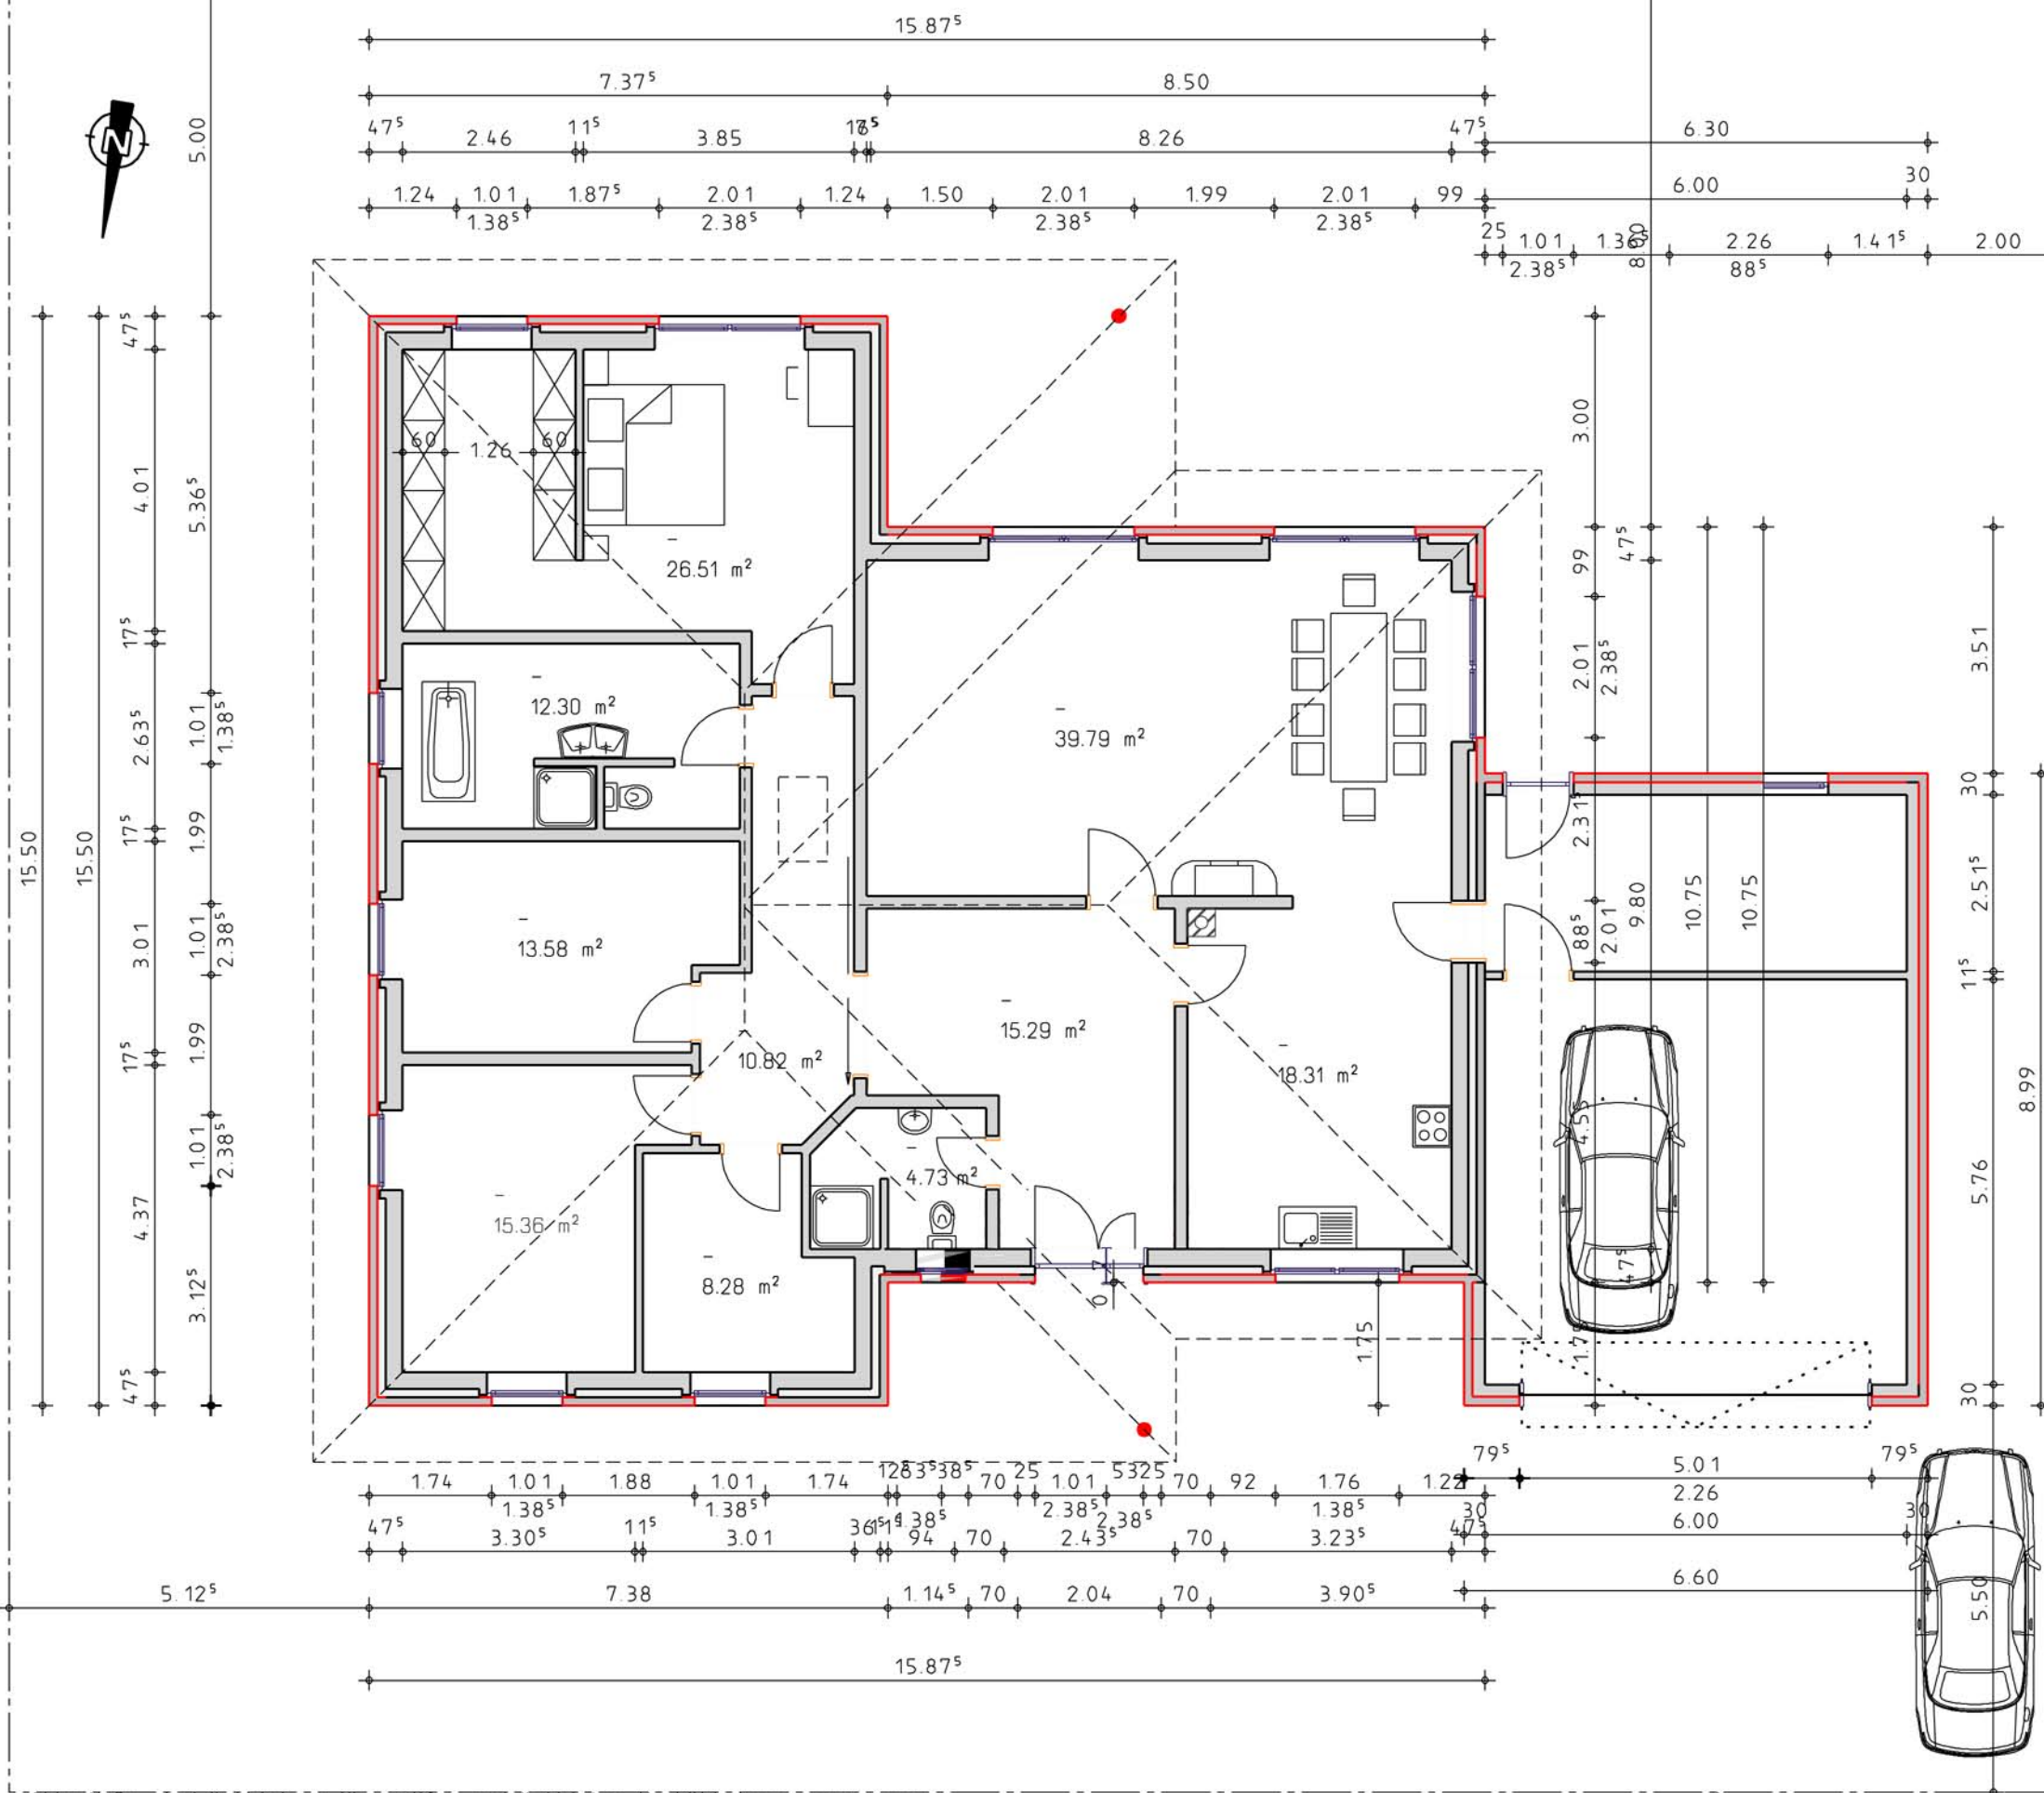

BV.: Neubau eines Wohnhauses mit 1 WE und einer Garage.

Bauherr:

Bauort: Rühren

Erdgeschoß M 1:100

Entwurf:

Alle Maße sind örtlich zu überprüfen und örtlichen Verhältnissen anzupassen.

Für die Ausführung der Baumaßnahme ist der Standsicherheitsnachweis und Wärmeschutzberechnung maßgebend.

Schlafräume, Kinderzimmer und Flure sind mit Rauchwarnmelder auszustatten.