


Süd  
 Ost West  
 Nord

Anbau Grundfläche ca. 3,0m (t) x 6,0m (b) x 2,5m (h).  
 Streifenfundament, Estrichplatte.  
 Decke als Balkon für Zimmer im OG nutzbar. Geländer in Eigenleistung.


Fensterelement 3m (h) x 1m (b) ausbauen, Durchgang herstellen und im Anbau (neu) einsetzen

Durchbruch herstellen ca. 2,5m (h) x 3m (b). 2-schaliges Kalk-Sandstein Mauerwerk. Statik berechnen, Träger einziehen.

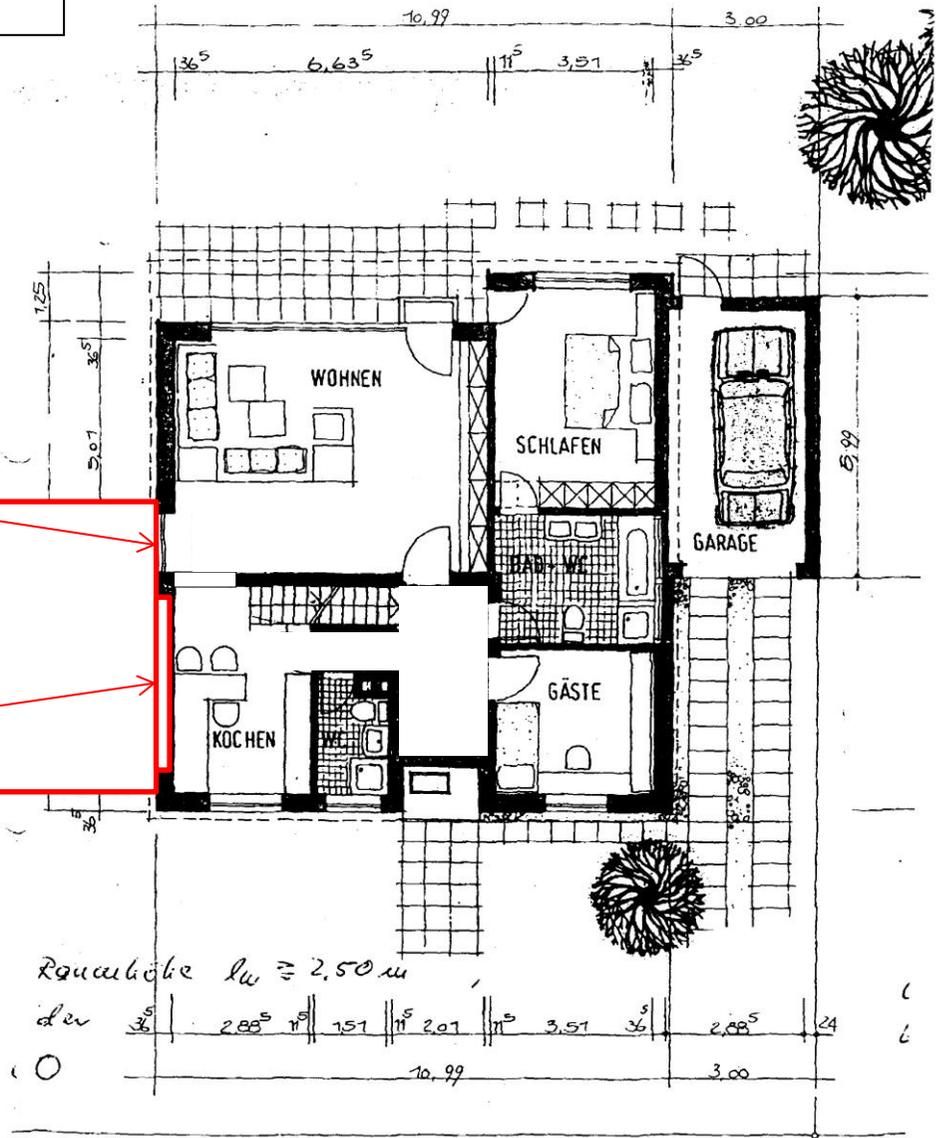



ERDGESCHOSS

Westansicht

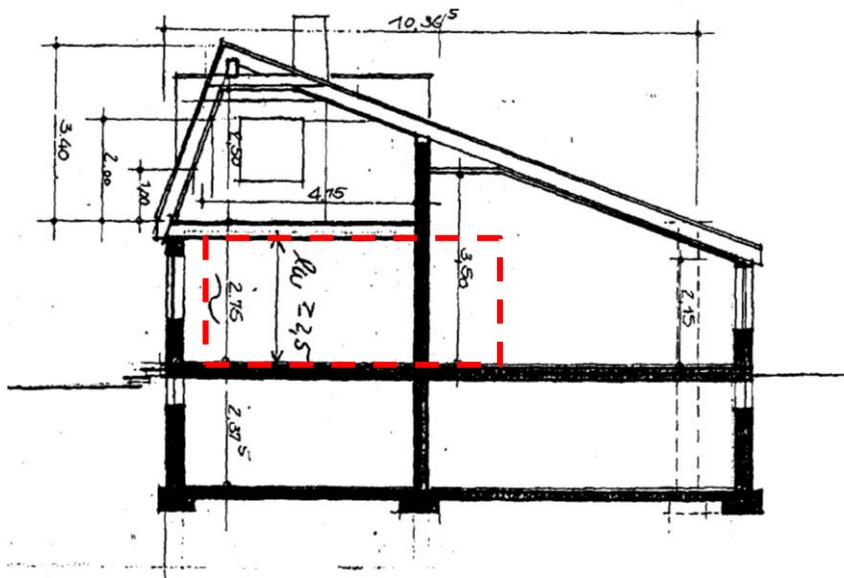

Ostansicht

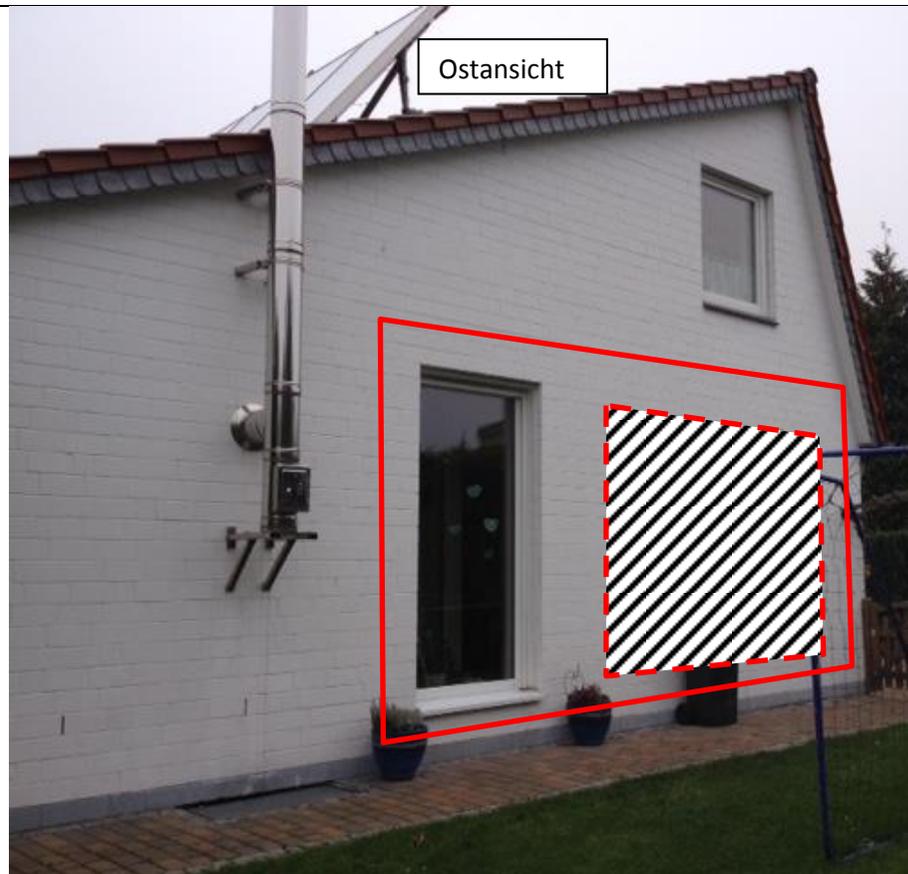

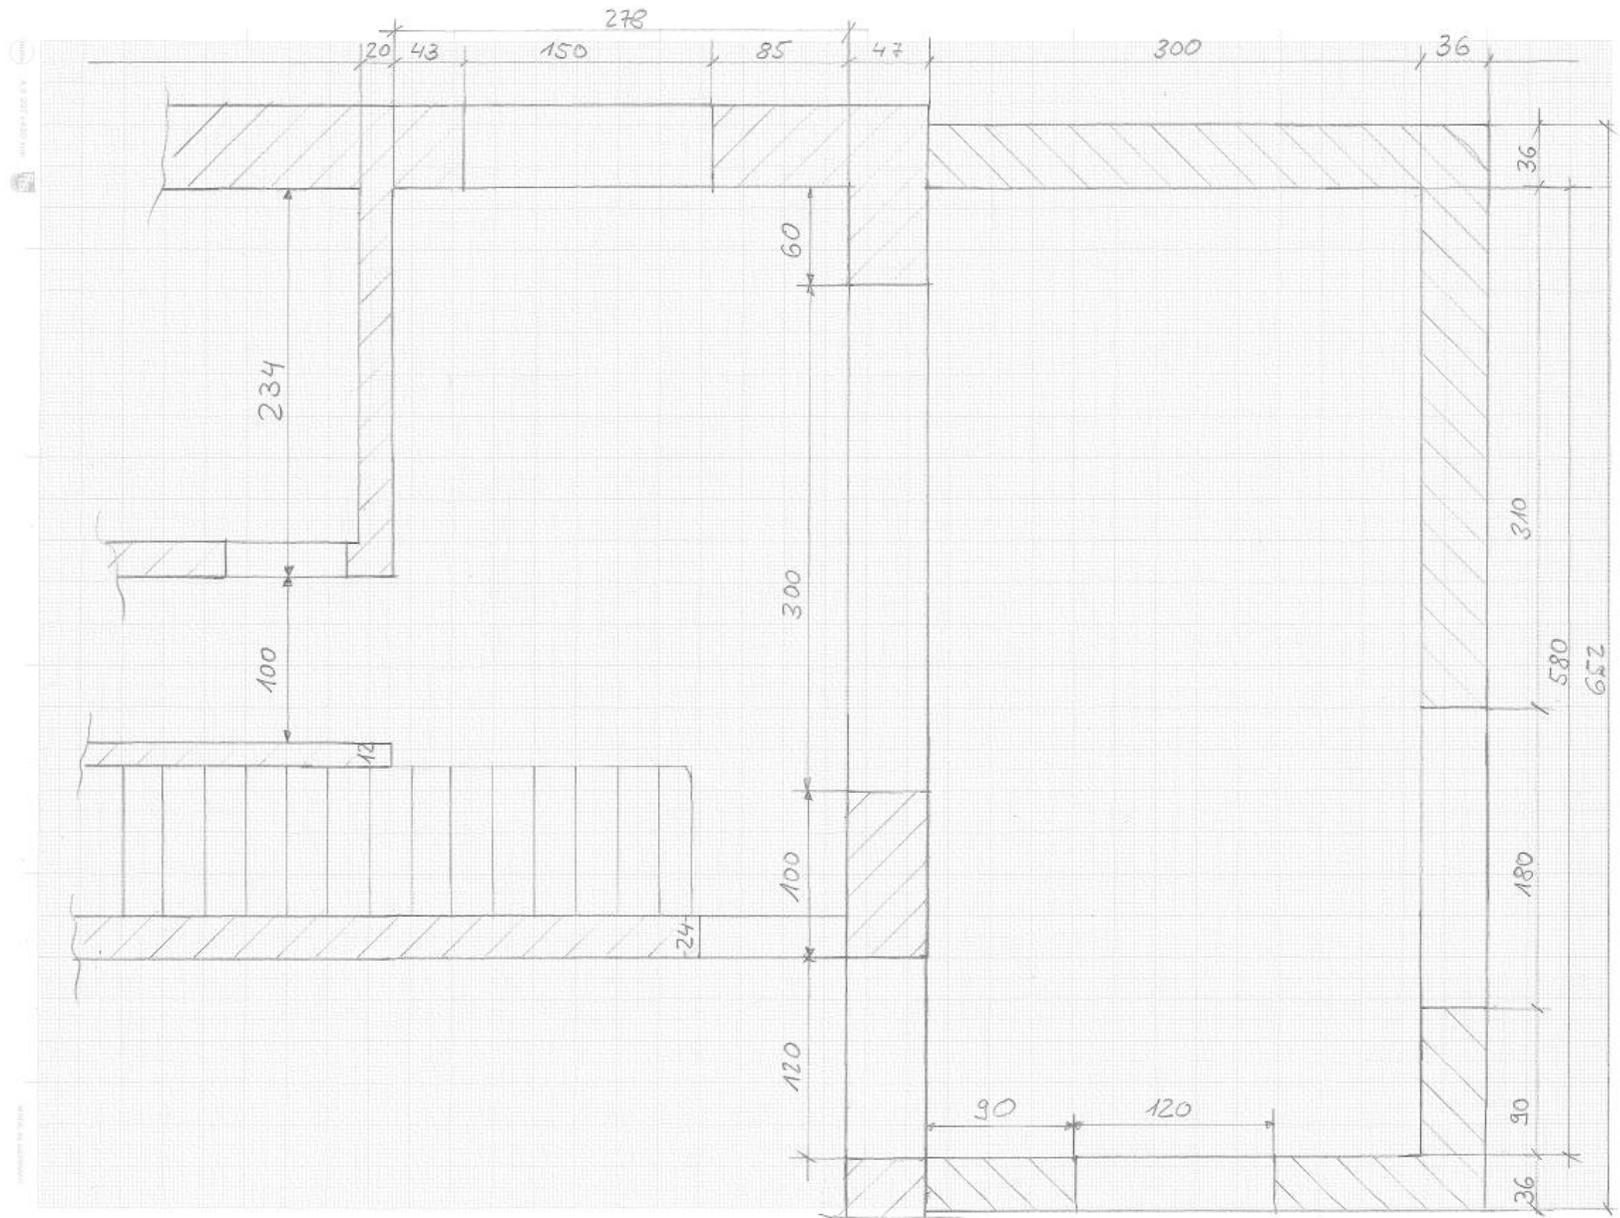

1:25

