


Steckdose
Herdanschluß
Steckdose 2fach

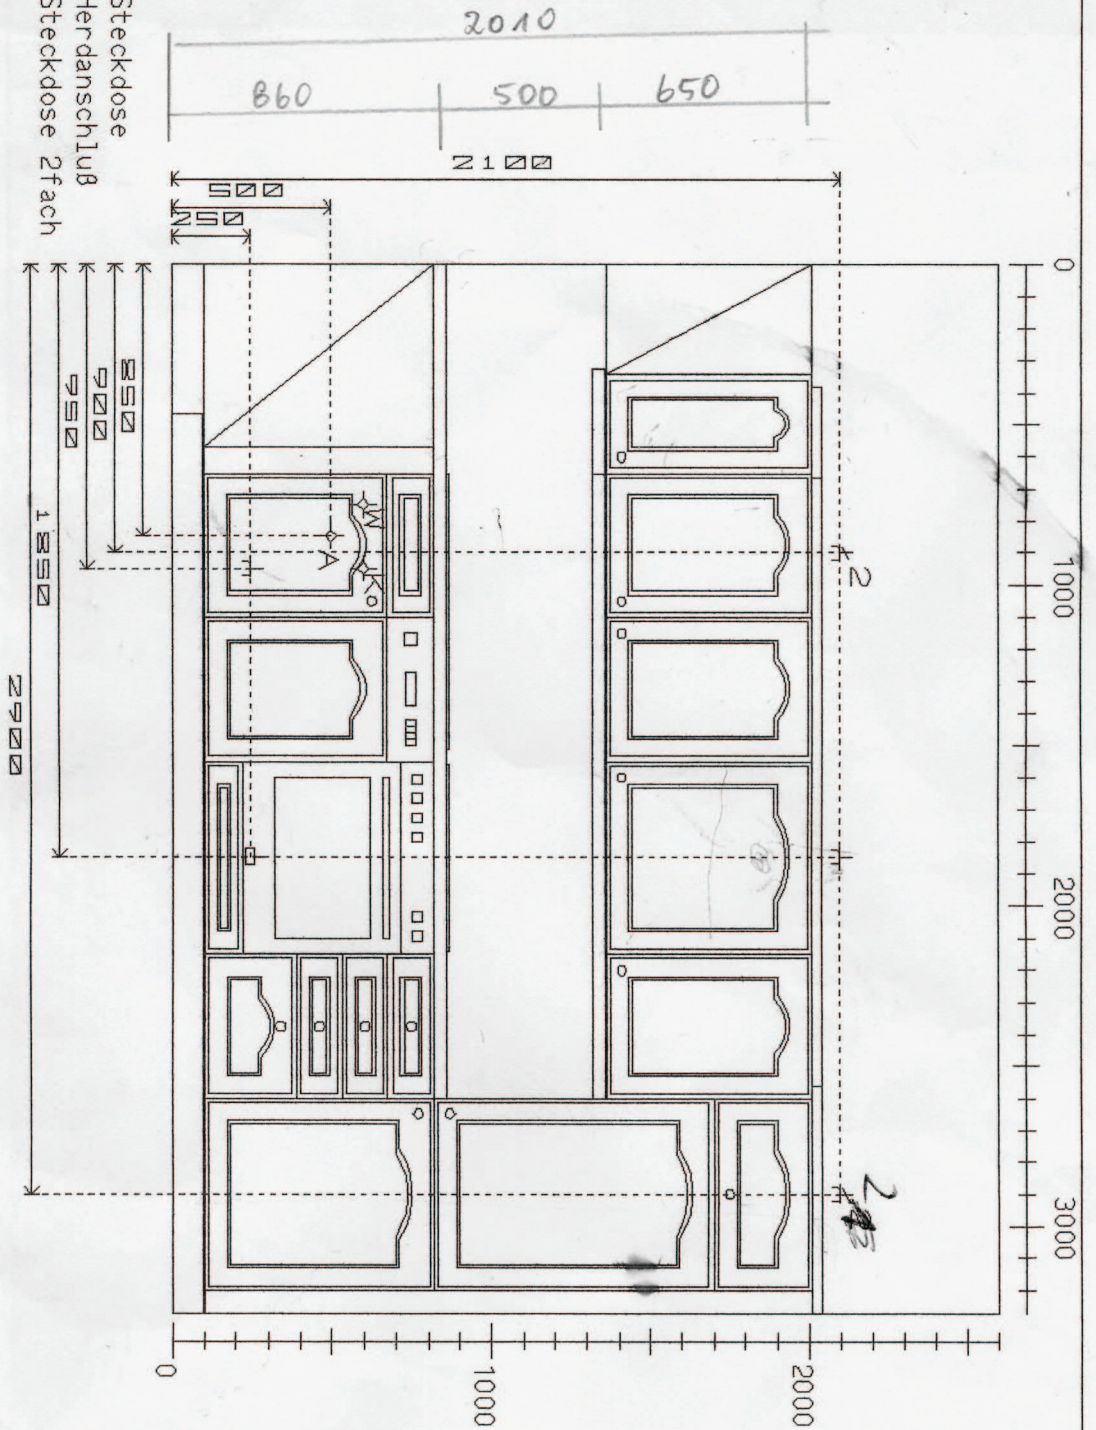

Masse bei Abluft-Anschlüssen bis Unterkante, sonst ab Oberkante Fertigfußboden (OK FFB) bis Mitte Elektro-/Sanitär-Anschluß