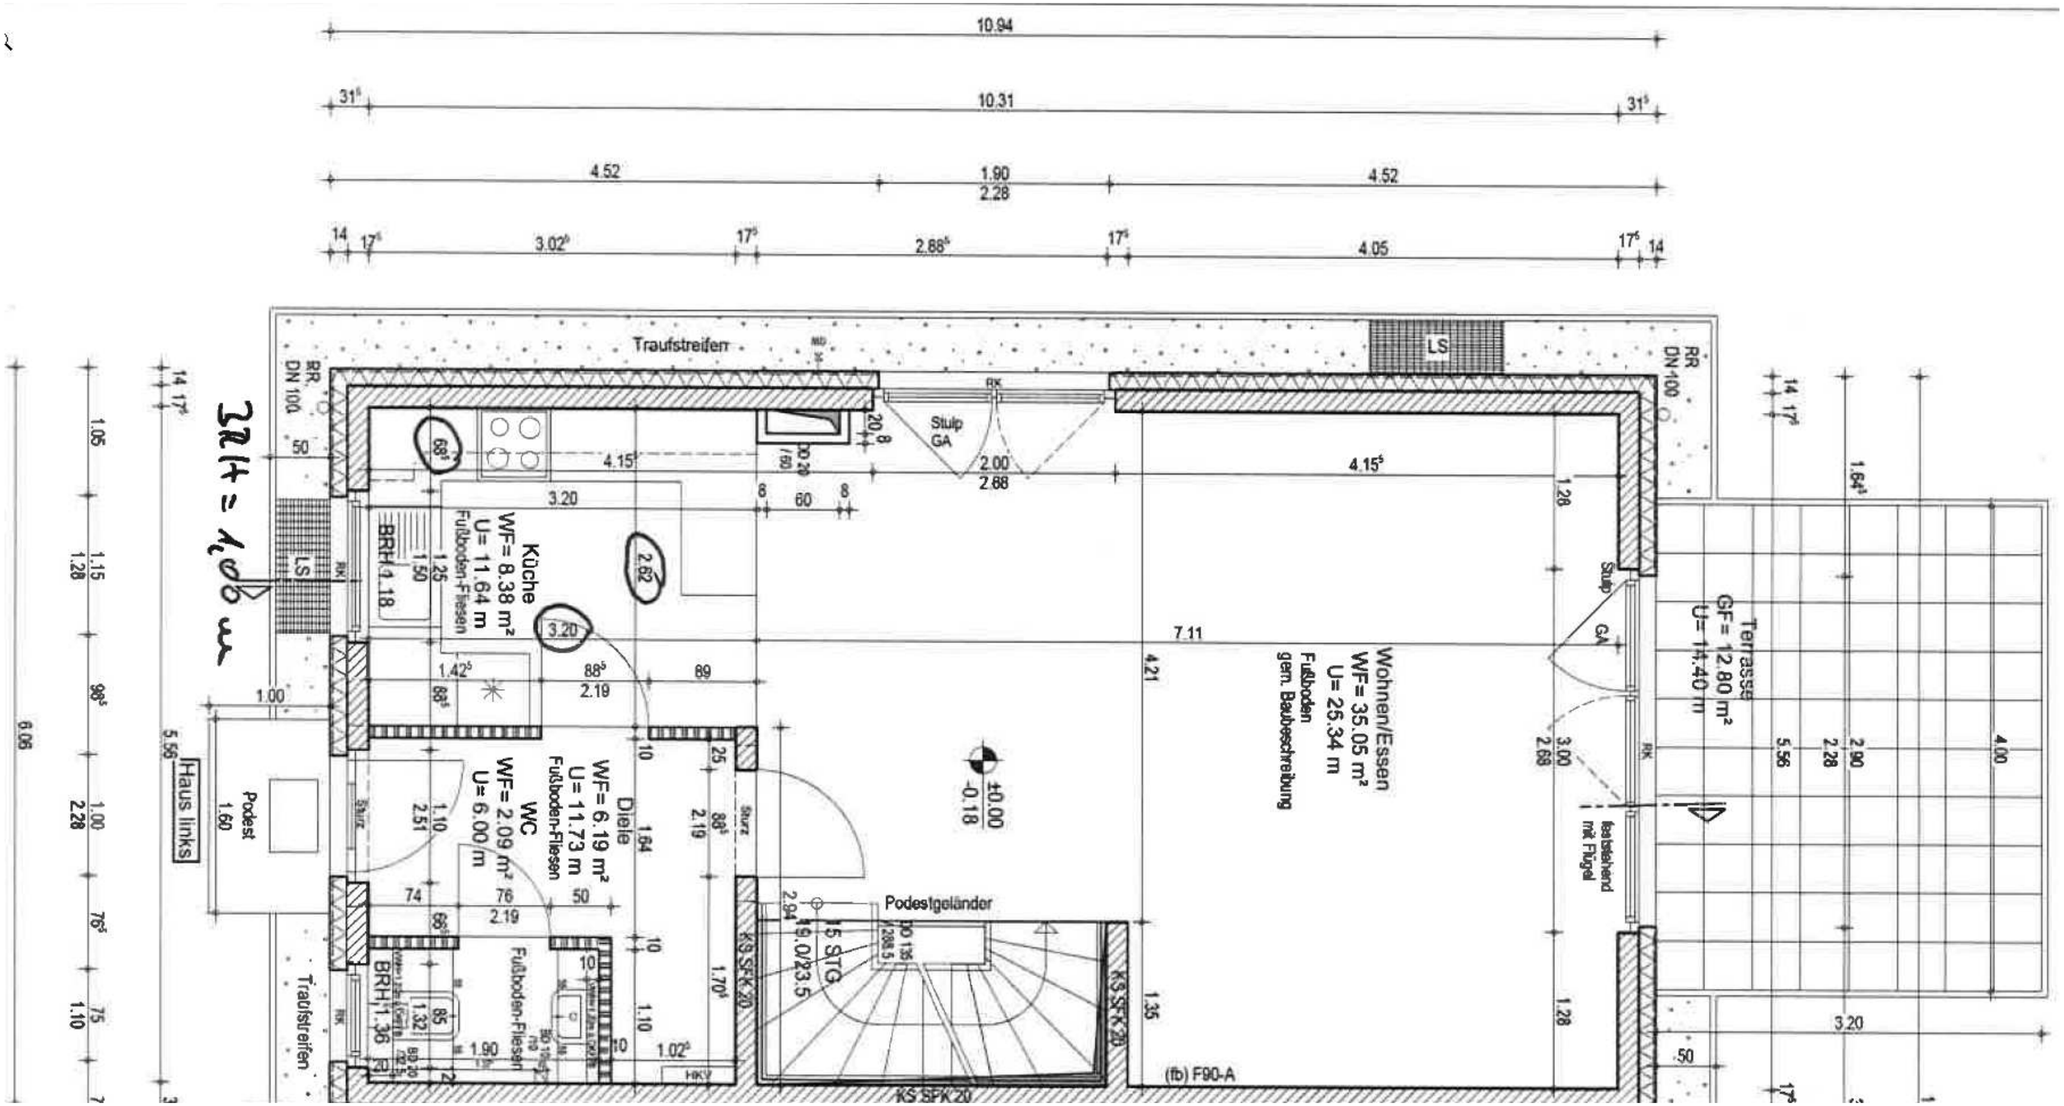
10.94
31⁵
10.31
31⁵
4.52
1.90
2.28
4.52
14
17⁵
3.02⁵
17⁵
2.88⁵
17⁵
4.05
17⁵
14
Traufstreifen
LS
RR
DN 100
RR
DN 100
Stulp
GA
RK
Küche
WF= 8.38 m²
U= 11.64 m
Fußboden-Fliesen
BRH 1.18
1.50
1.25
3.20
4.15⁵
2.00
2.68
4.15⁵
2.62
3.20
68⁵
Wohnen/Essen
WF= 35.05 m²
U= 25.34 m
Fußboden
gem. Baubeschreibung
7.11
4.21
±0.00
-0.18
Diele
WF= 6.19 m²
U= 11.73 m
Fußboden-Fliesen
WC
WF= 2.09 m²
U= 6.00 m
Fußboden-Fliesen
BRH 1.36
1.42⁵
88⁵
89
2.19
2.51
1.10
74
76
50
2.19
1.64
1.70⁵
1.02⁵
1.90
HKV
Podestgeländer
15 STG
19.0/23.5
KS SFK 20
KS SFK 20
KS SFK 20
(fb) F90-A
Podest
1.60
Haus links
1.00
5.56
6.06
1.05
1.28
1.15
98⁵
2.28
1.00
76⁵
1.10
75
Terrasse
GF= 12.80 m²
U= 14.40 m
Stulp
GA
RK
feststehend
mit Flügel
3.00
2.68
1.28
1.28
1.35
1.64⁵
5.56
2.28
2.90
4.00
3.20
50
14
17⁵

BRH = 1,00 m