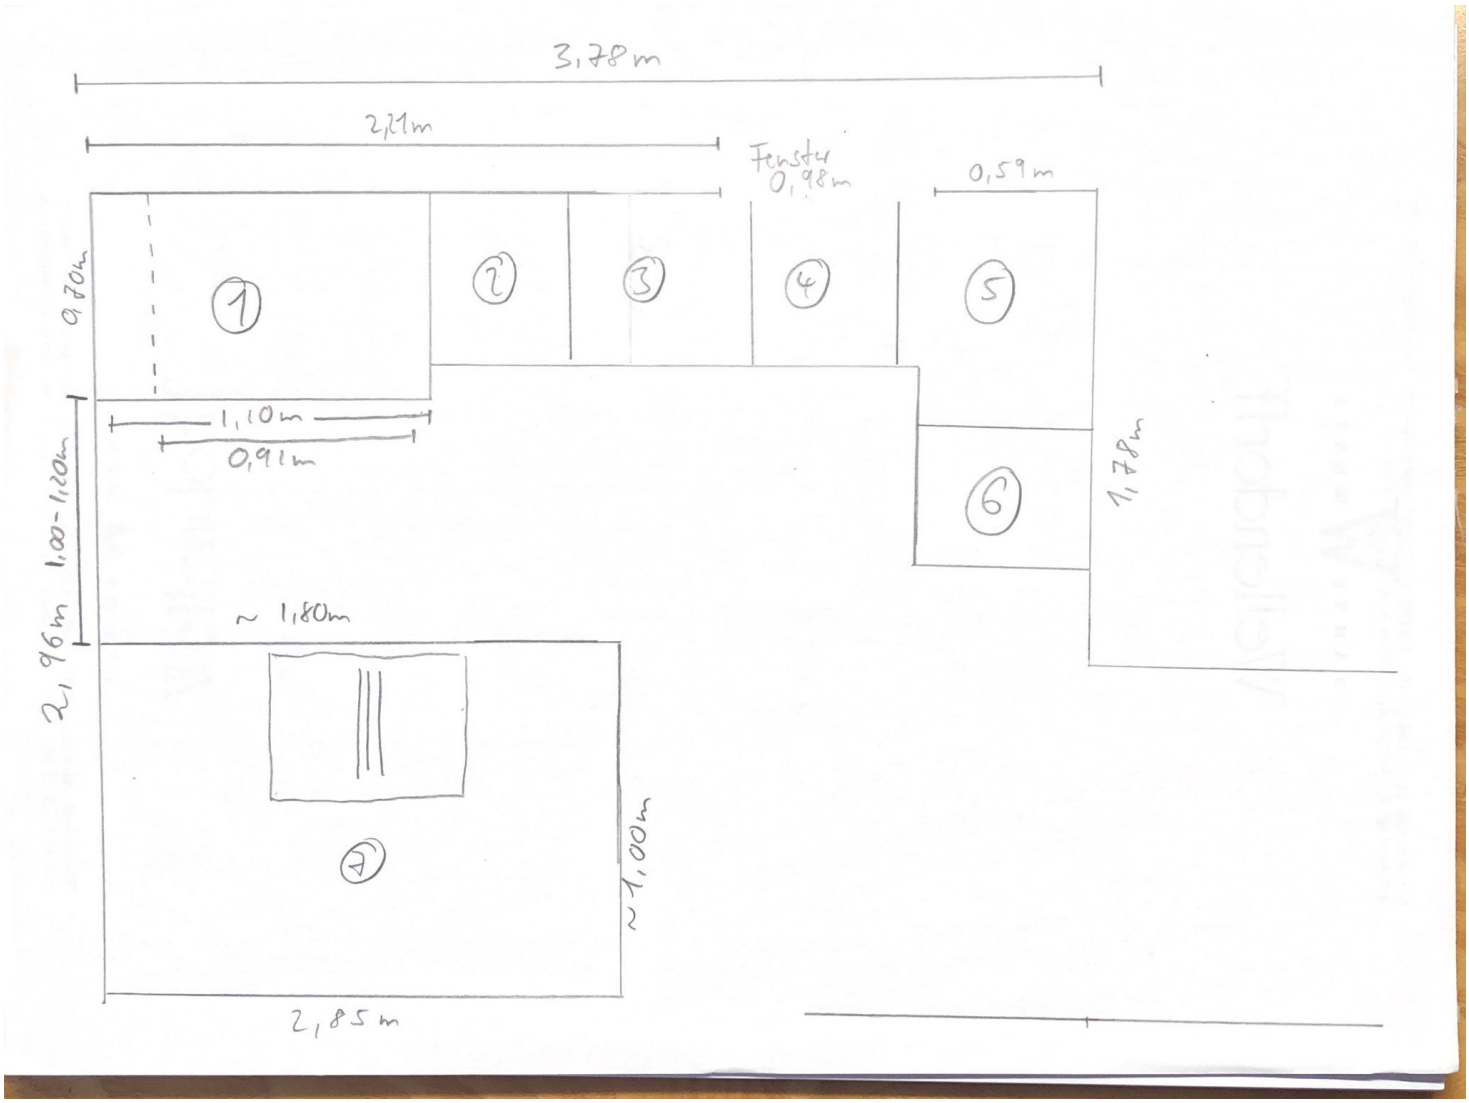

3,78m
2,71m
Fenster
0,98m
0,59m
0,70m
1
2
3
4
5
6
1,10m
0,91m
1,78m
2,96m
1,00-1,20m
~ 1,80m
7
~1,00m
2,85m