


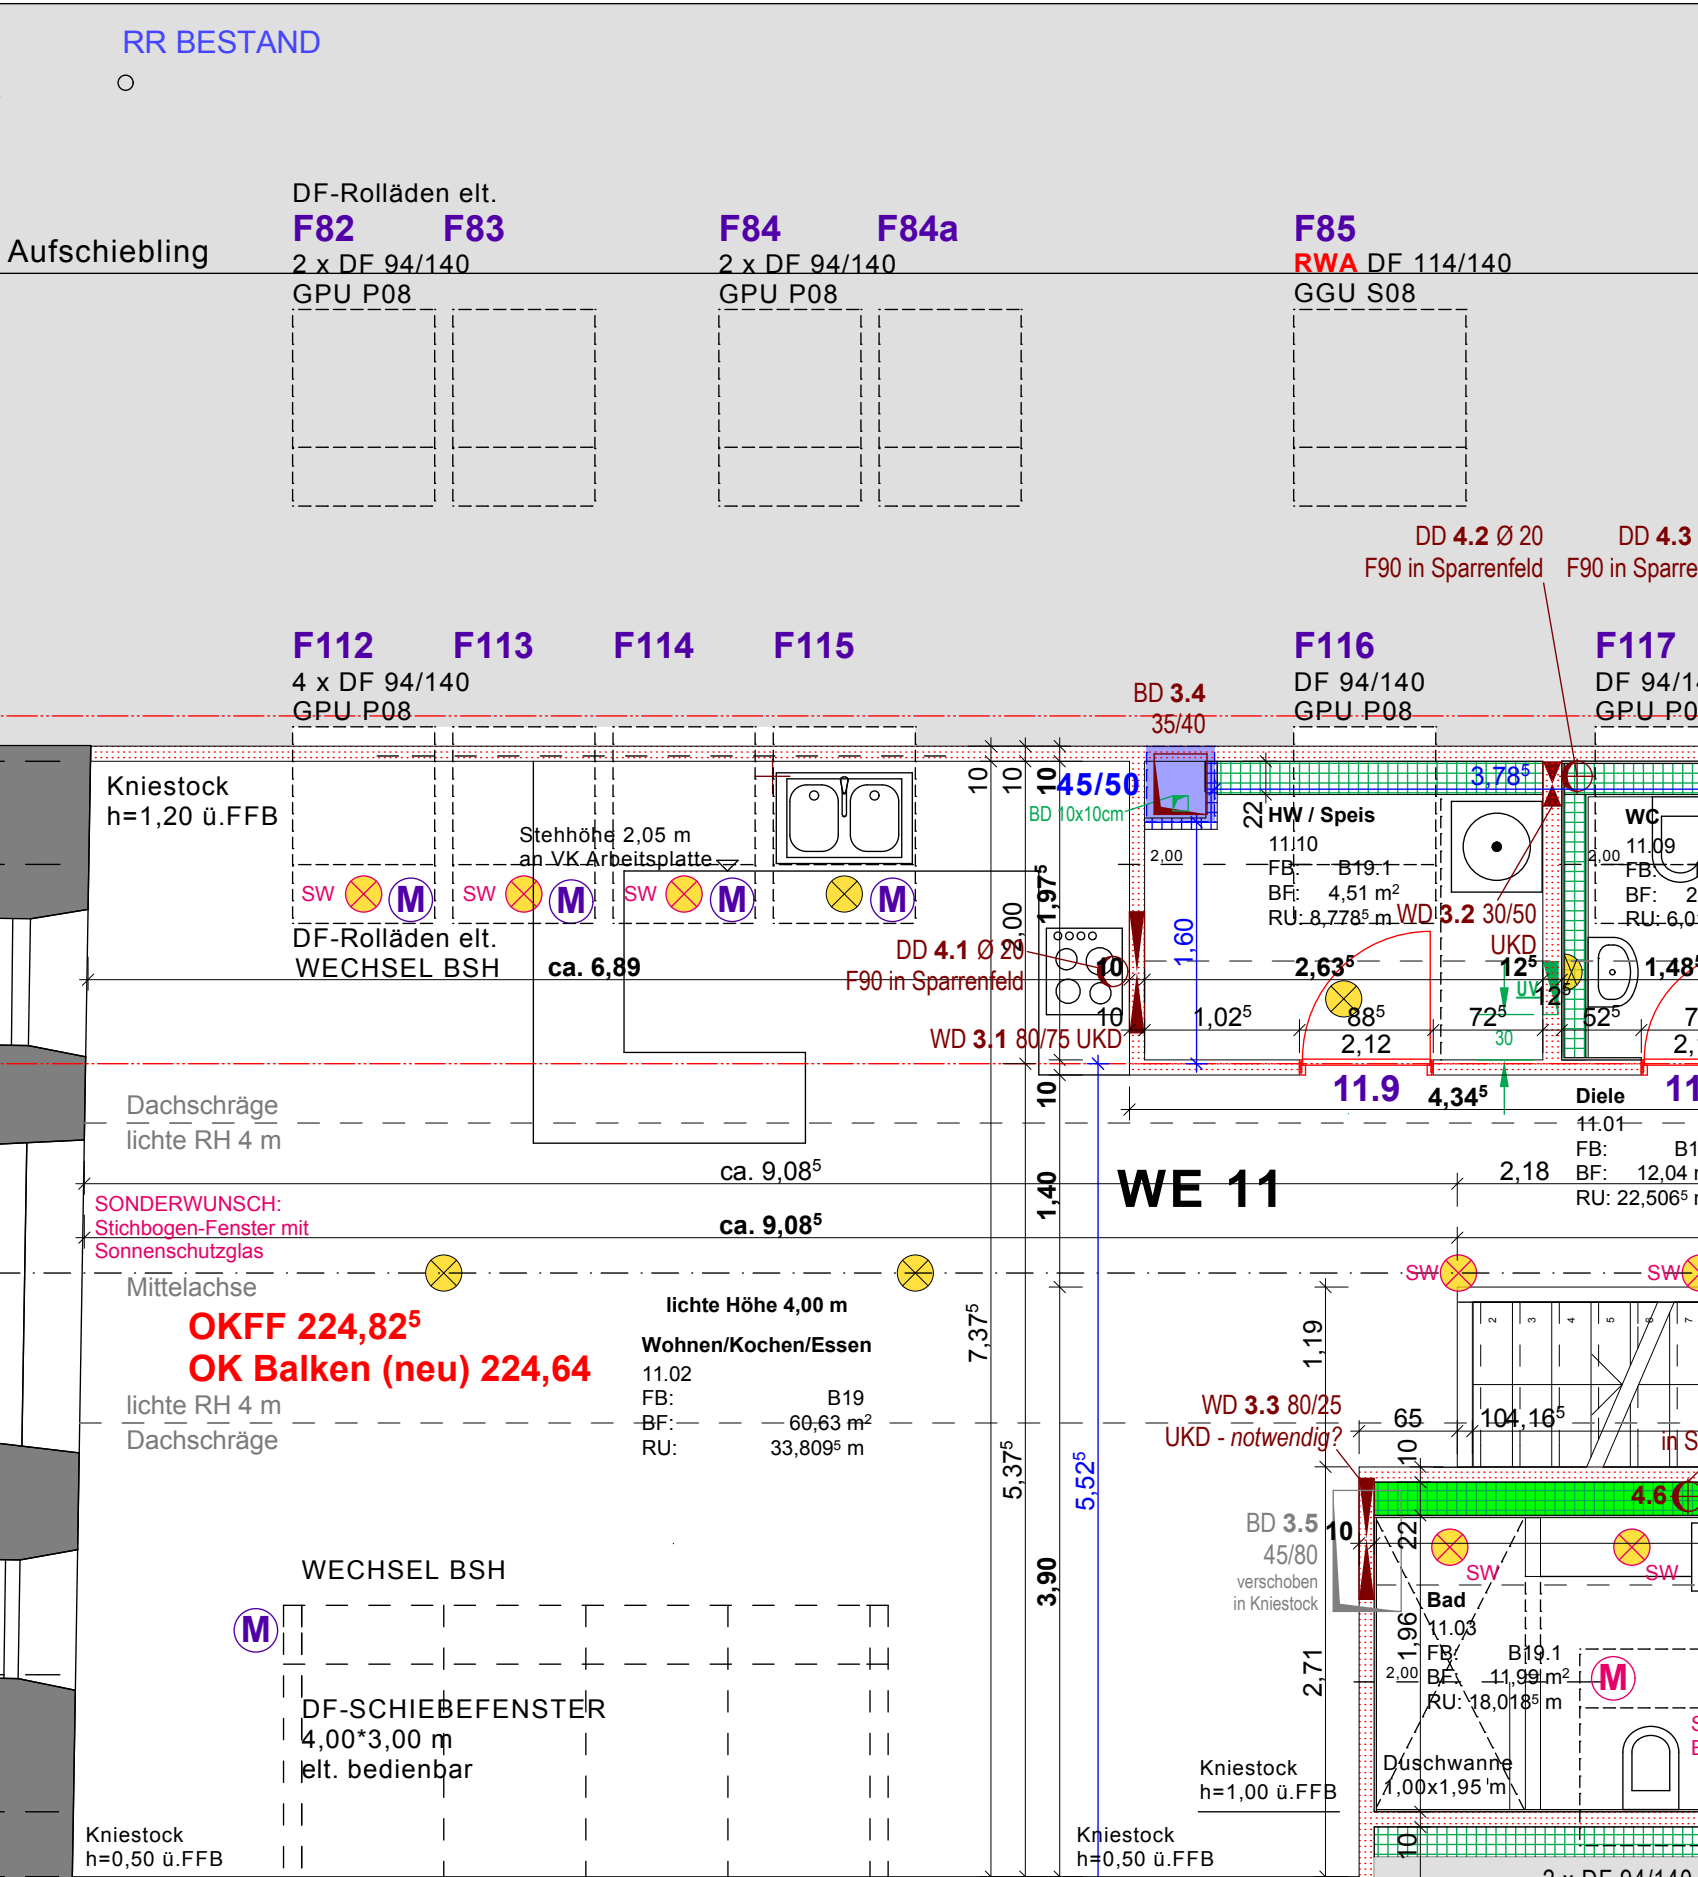

ALTE FENSTERÖFFNUNG
WIEDERHERSTELLEN

2.RETTUNGSWEG

F137

F136

F135