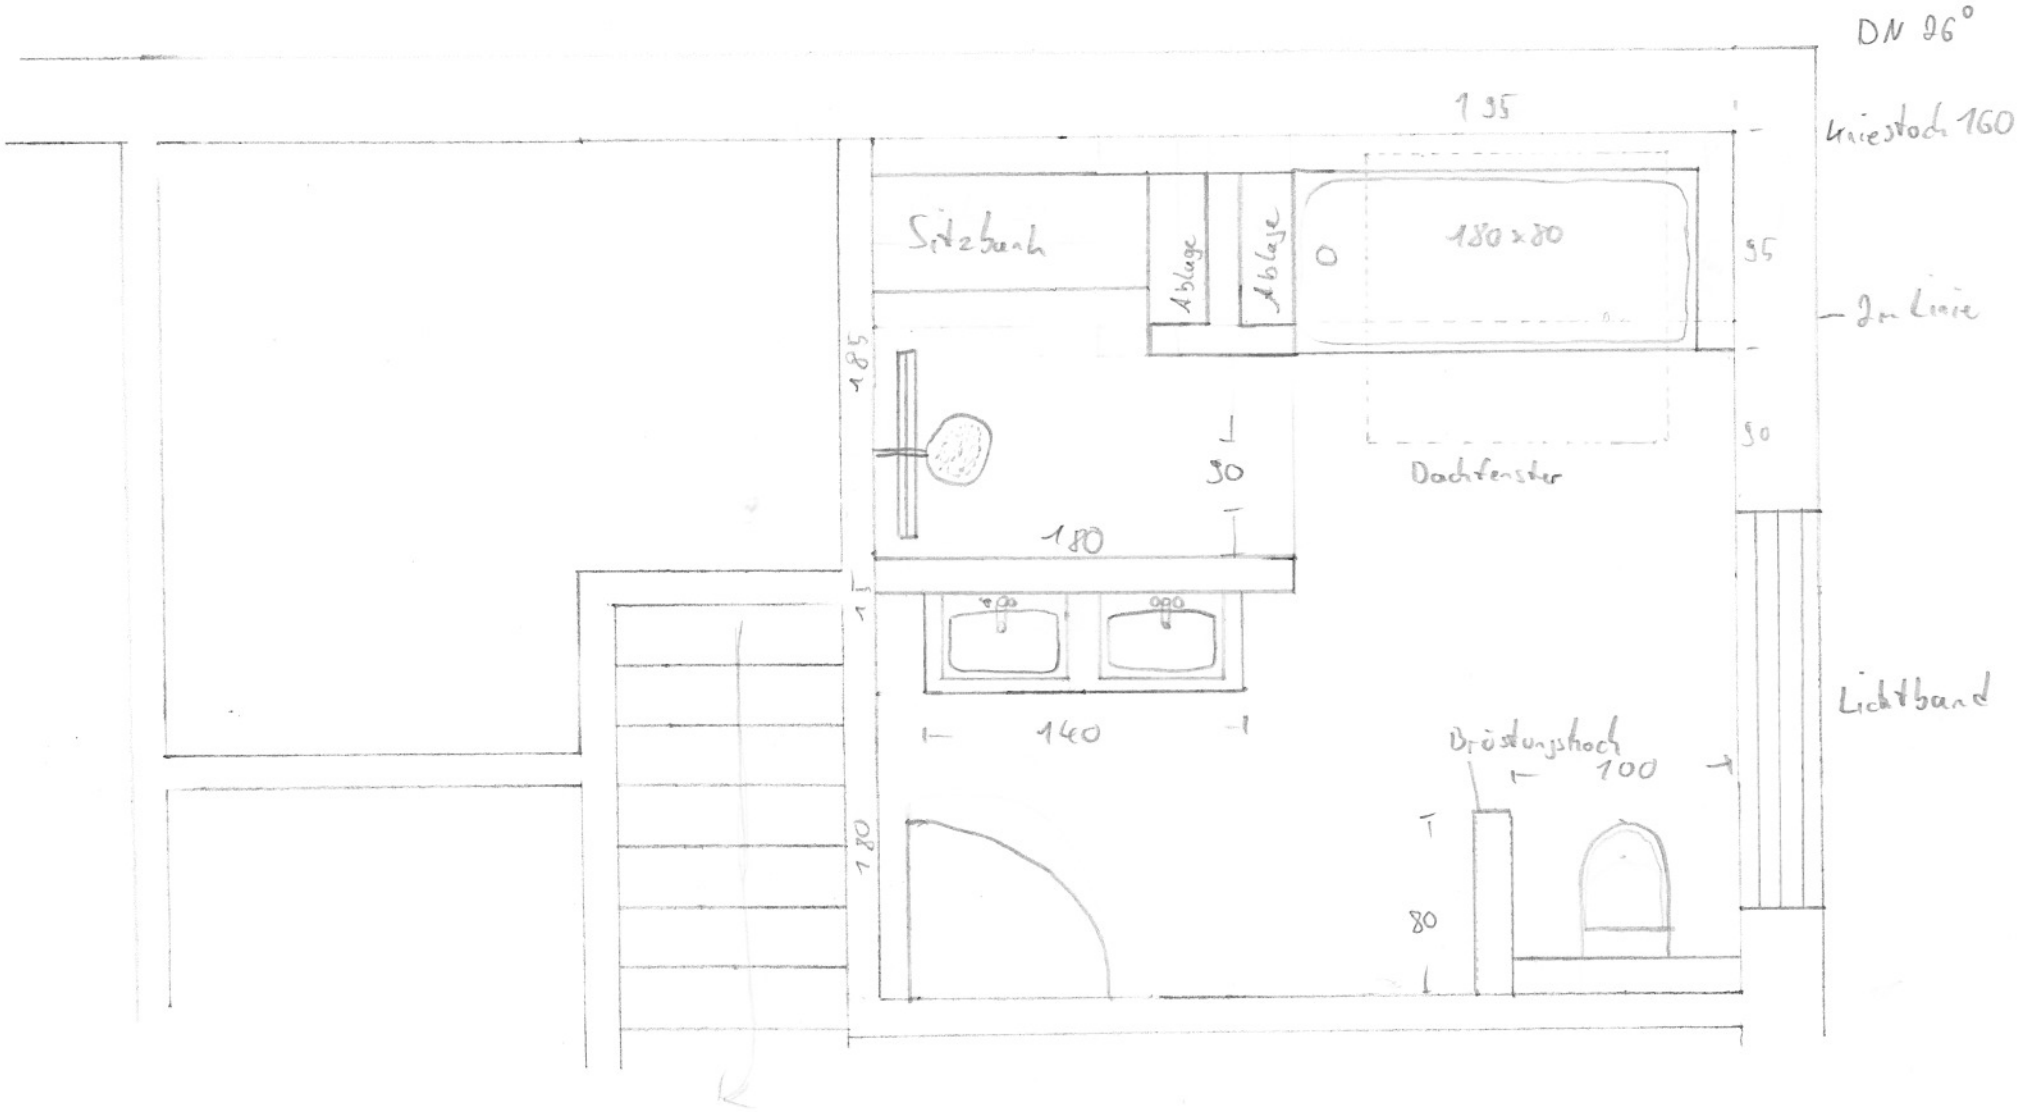

DN 26°
135
Kniestock 160
Sitzbank
Ablage
Ablage
180 x 80
95
In Linie
185
30
50
Dachfenster
180
140
Brüstungshoch
100
180
80
Lichtband