


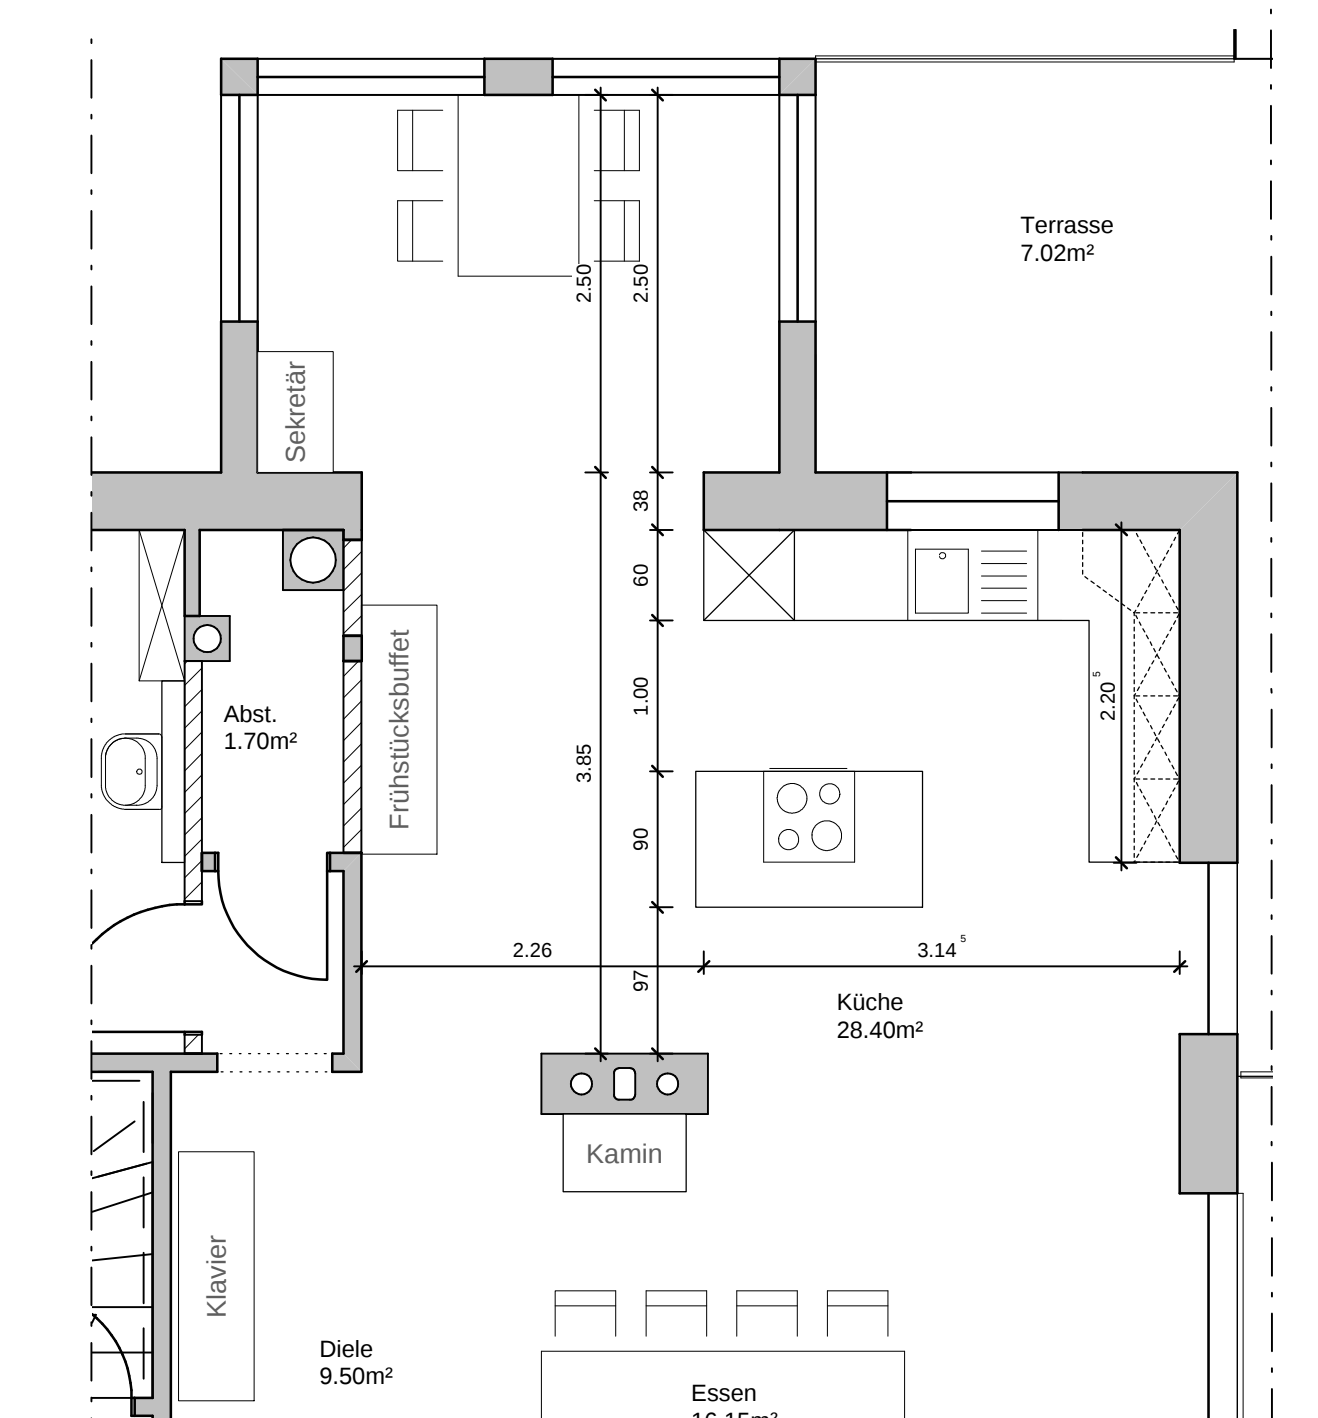

Das Küchenfenster wurde bisher nicht aufgemessen.
Die Position ist aus den vorh. Bestandsplänen und Fotos
bestimmt worden.

Küchenplan

PROJEKT 224 BUSCH - Schüßlerstraße 10, 33617 Bielefeld

M 1:50

SIEKER ARCHITEKTEN

Siechenmarschstr. 8
33615 Bielefeld

Tel. 0521-5600900
Fax 0521-56009020

info@sieker-architekten.de

