
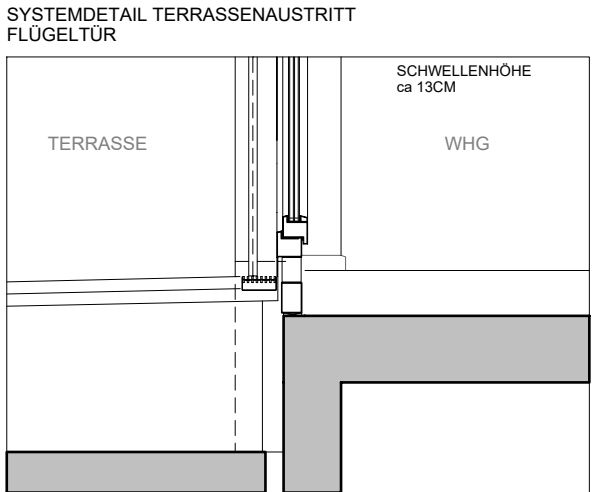


WHG D 3.S1.4

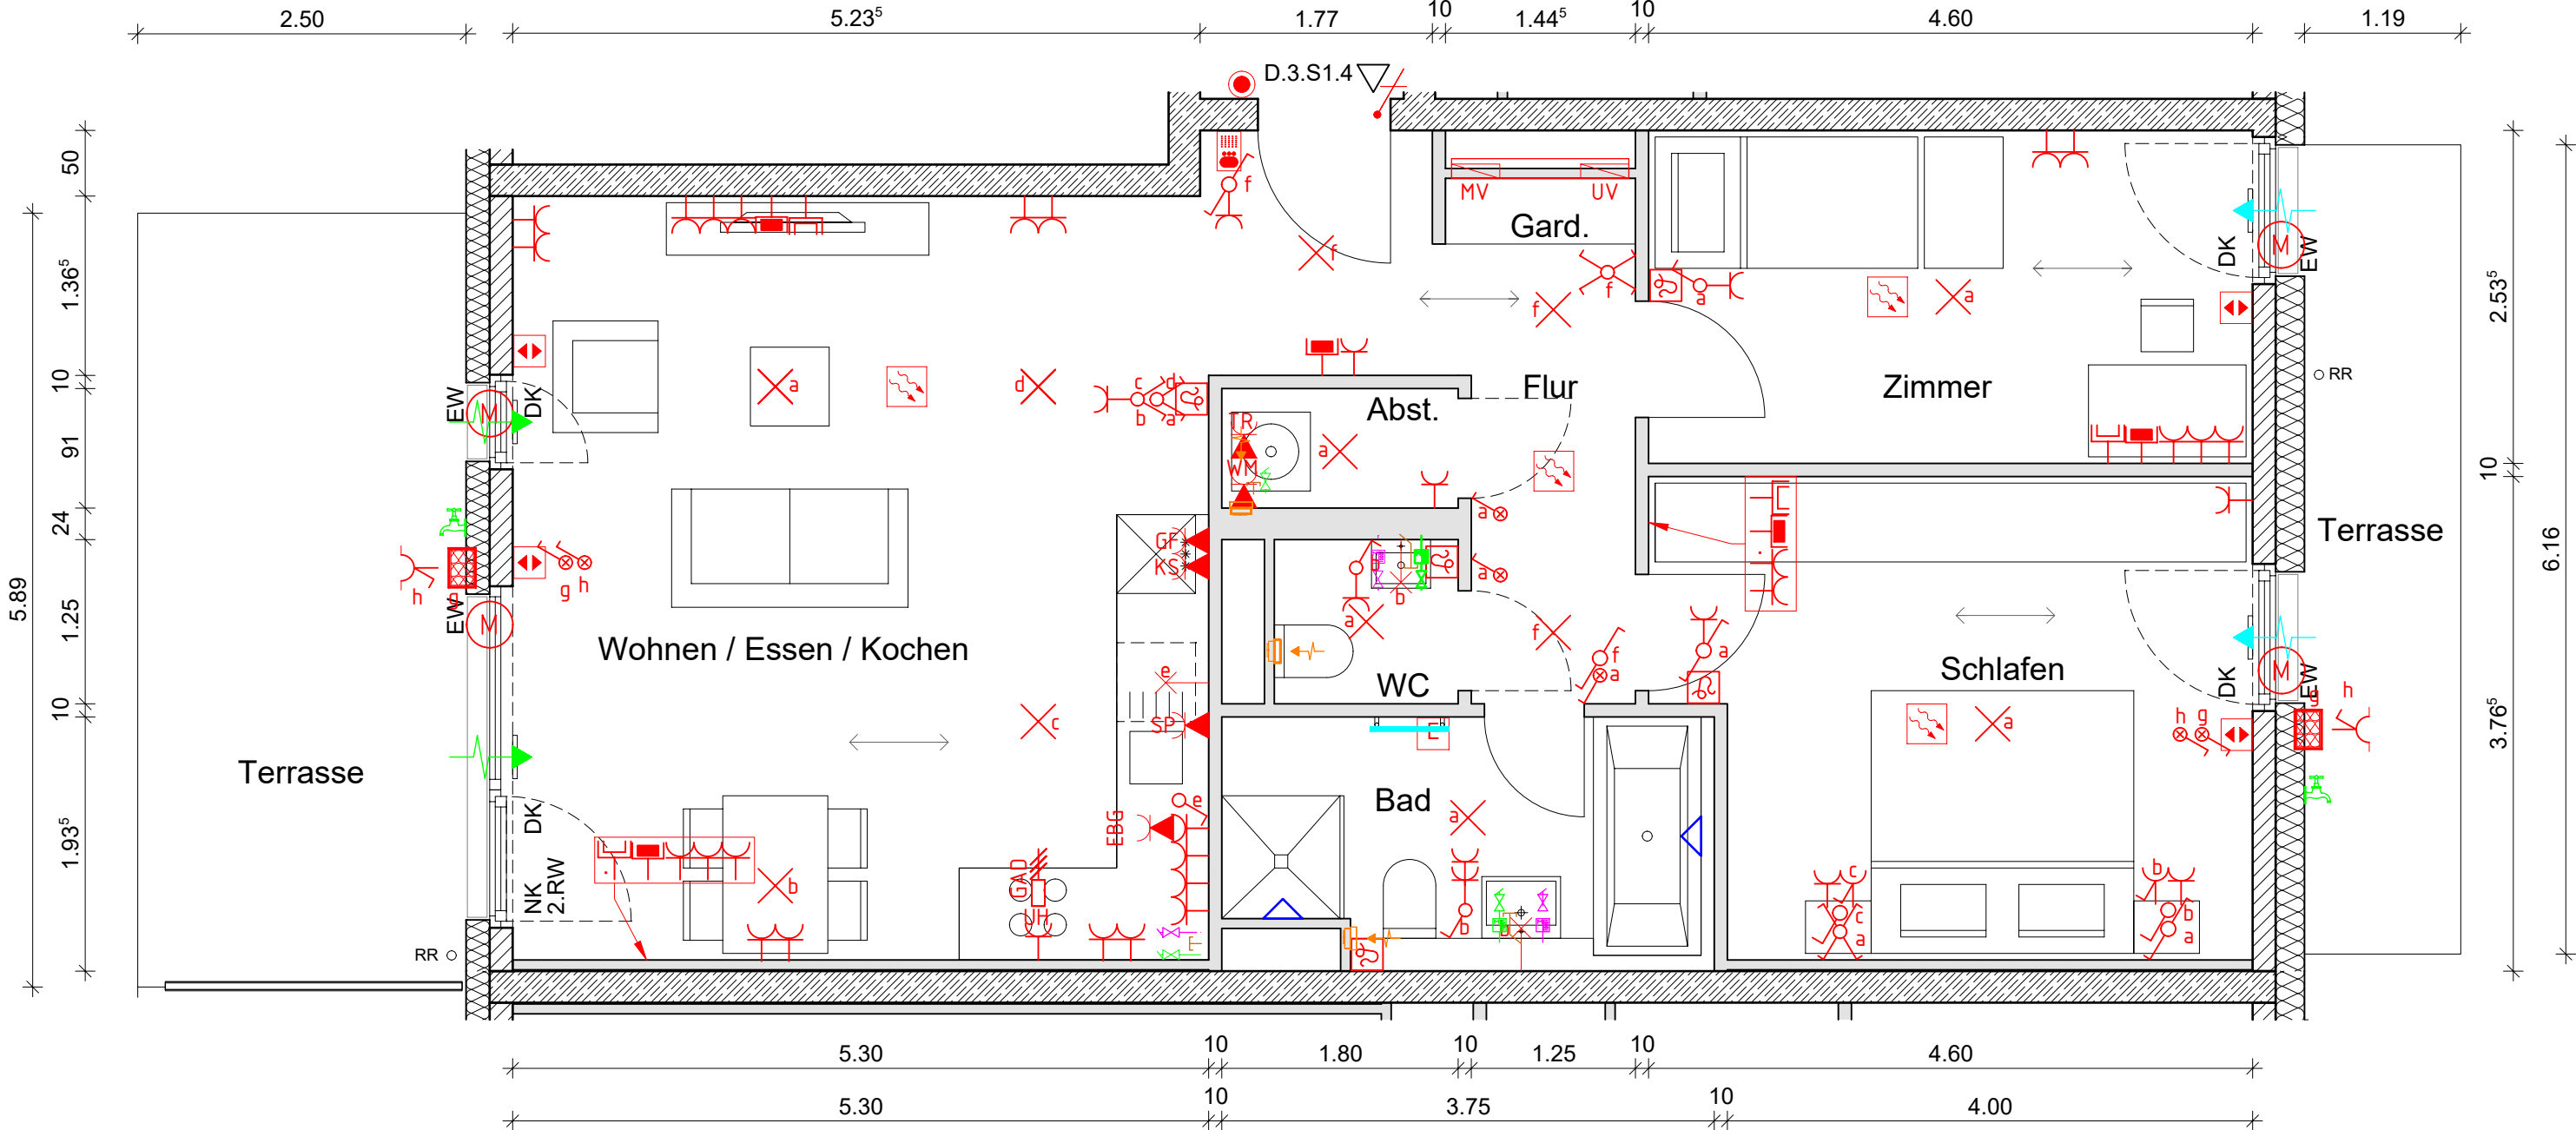

Die Legende zum Kombiplan befindet sich auf dem Plan
XX-5-KOM-TX-XX-999

FREIGABE GRUNDRISS

KÄUFER

DATUM

UNTERSCHRIFT

PROJEKT PANDION VILLE		BONN - DUISDORF		INHALT			
PANDION Partner für Lebensräume	PANDION Gallwitz GmbH & Co KG Am Kiehlgraben 8, 40789 Monheim		PLAN-NR. D_-5-KOM-GR-U1-960-G-A		KOMBIPLANUNG WHG D 3.S1.4		
	ARCHITEKTENSTAND	GEWERK	DATUM	LEISTUNGSPHASE			
			01.02.2019	AUSFÜHRUNG			
	ARCHITEKTENBEZEICHNUNG	ARCHITEKTENINDEX	MAßSTAB	BLATTGRÖSSE	A	RKP	27.09.19
			1:50		Eintragung Abweichungshinweis Baudis, allg. Planfortschreibung, Status G		
					Index	gez.	Datum
					Änderung		