




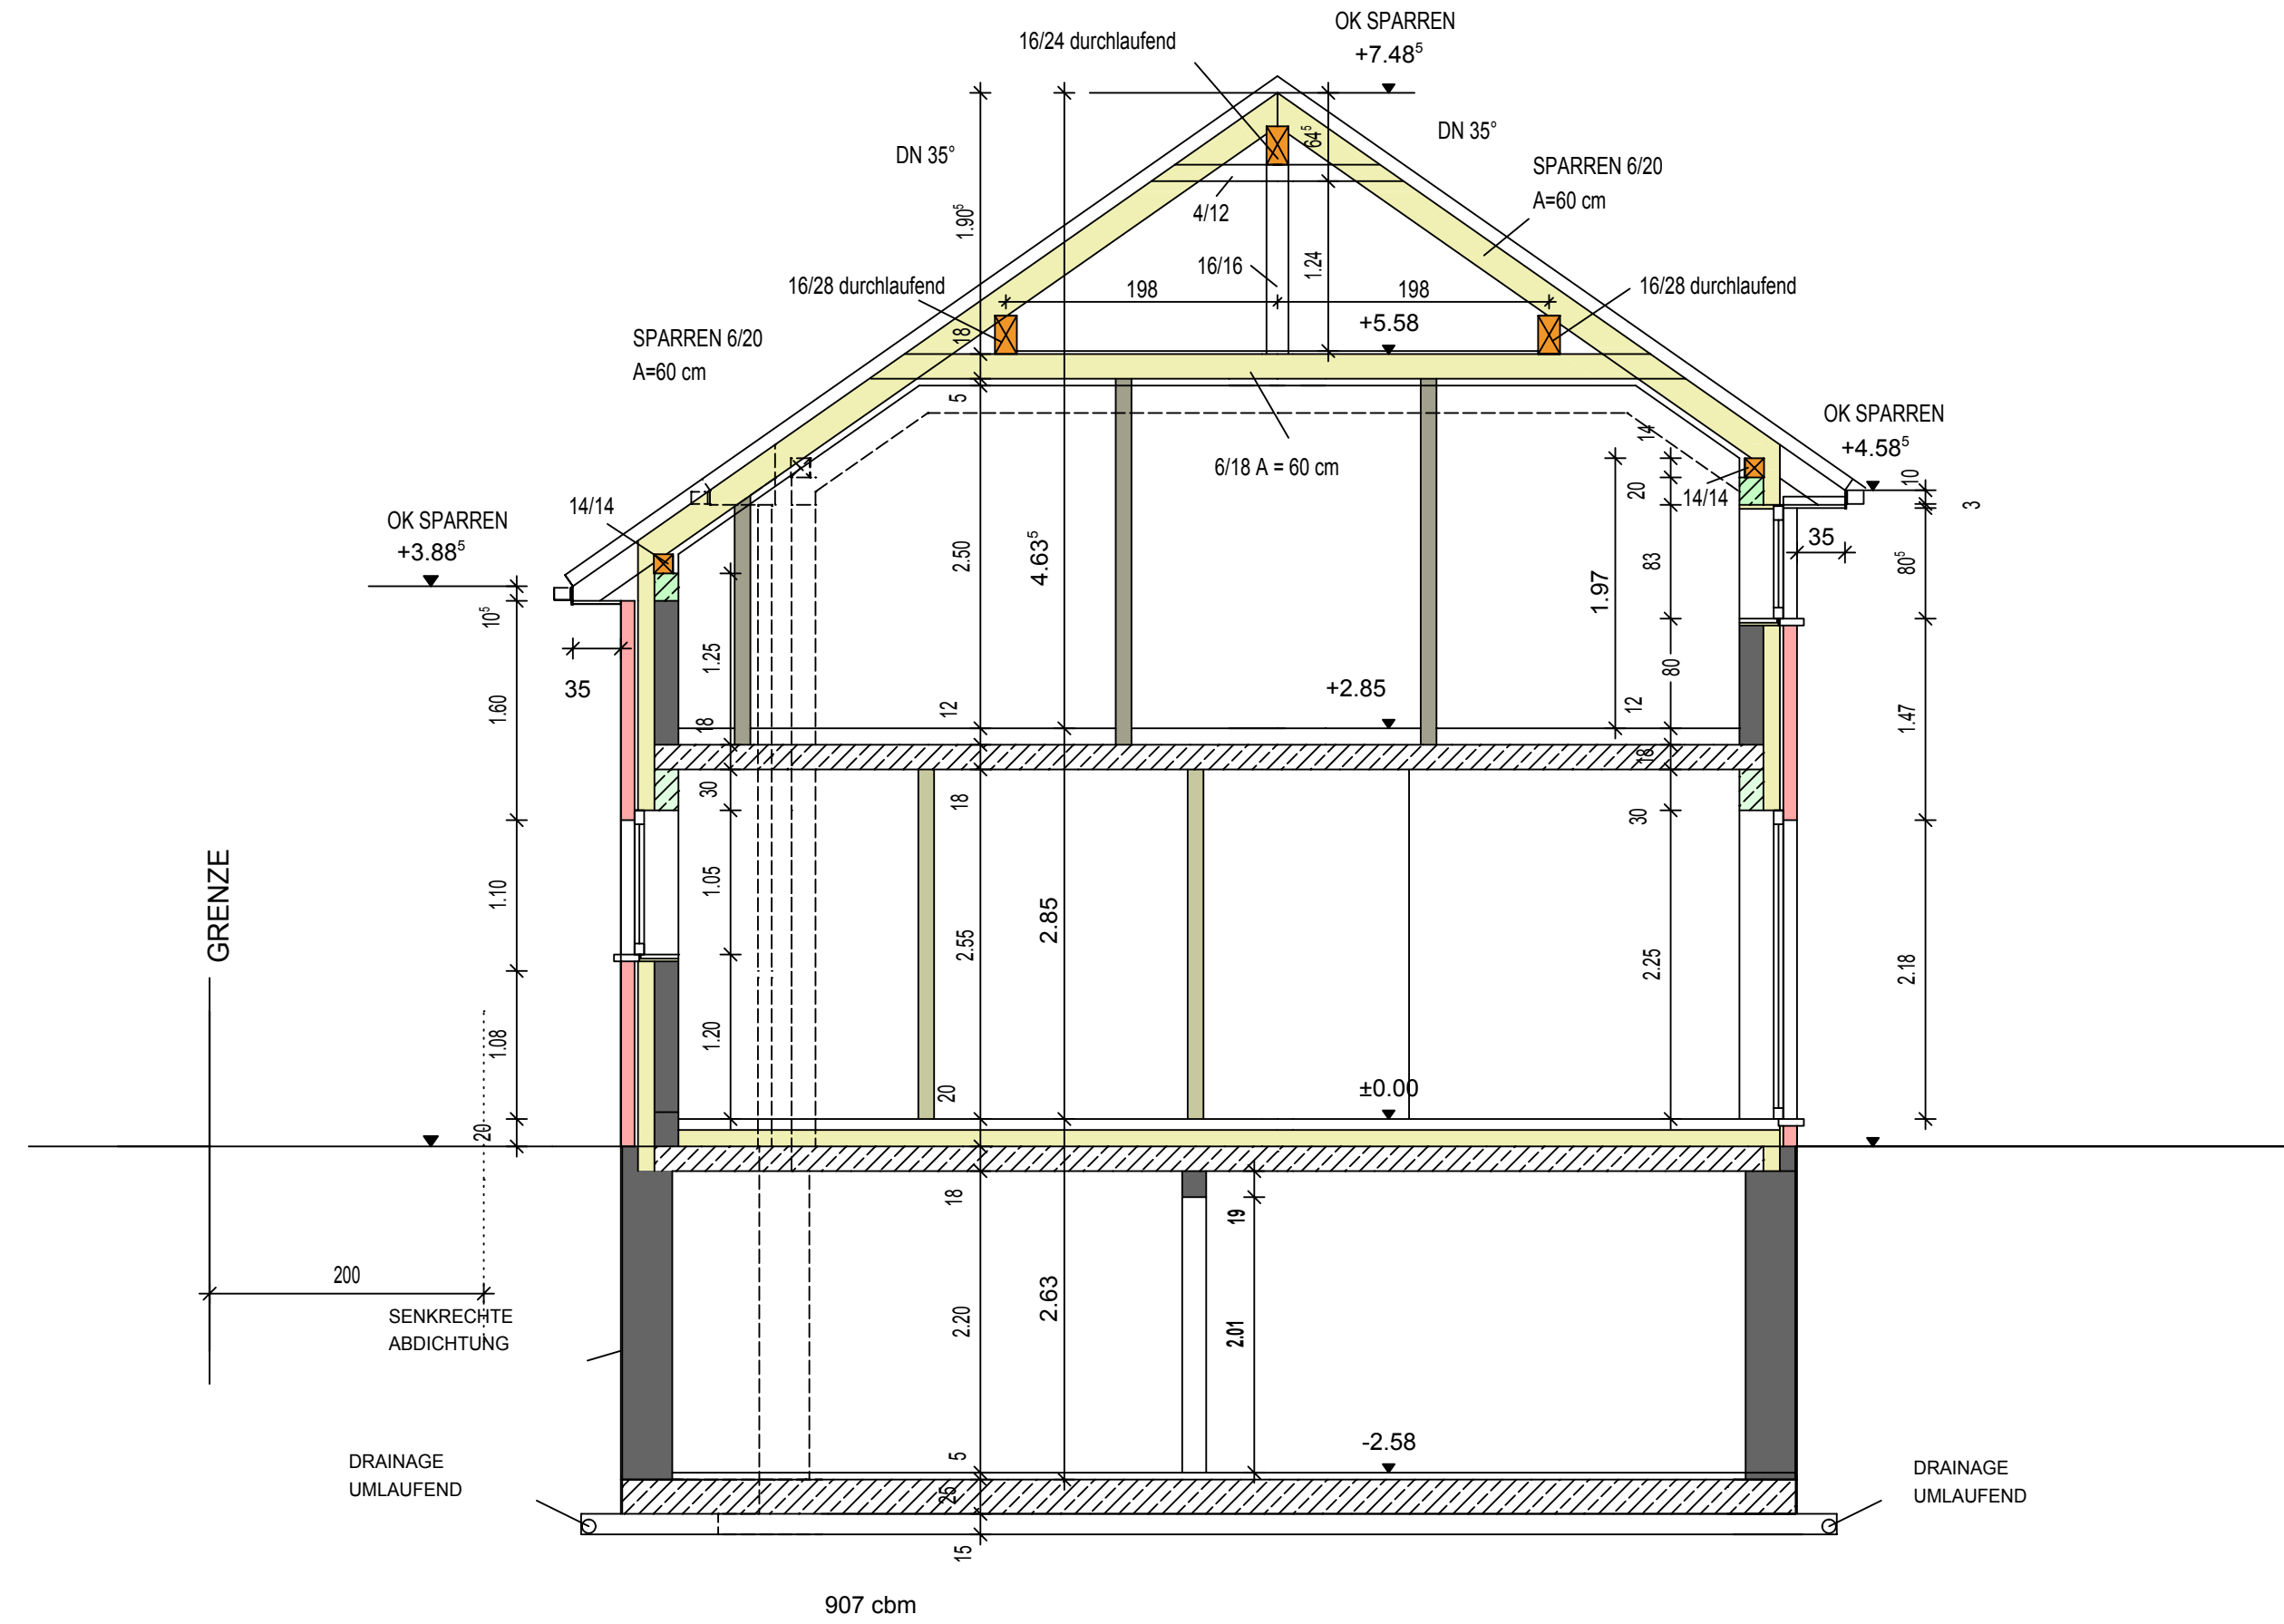


SCHNITT B-B


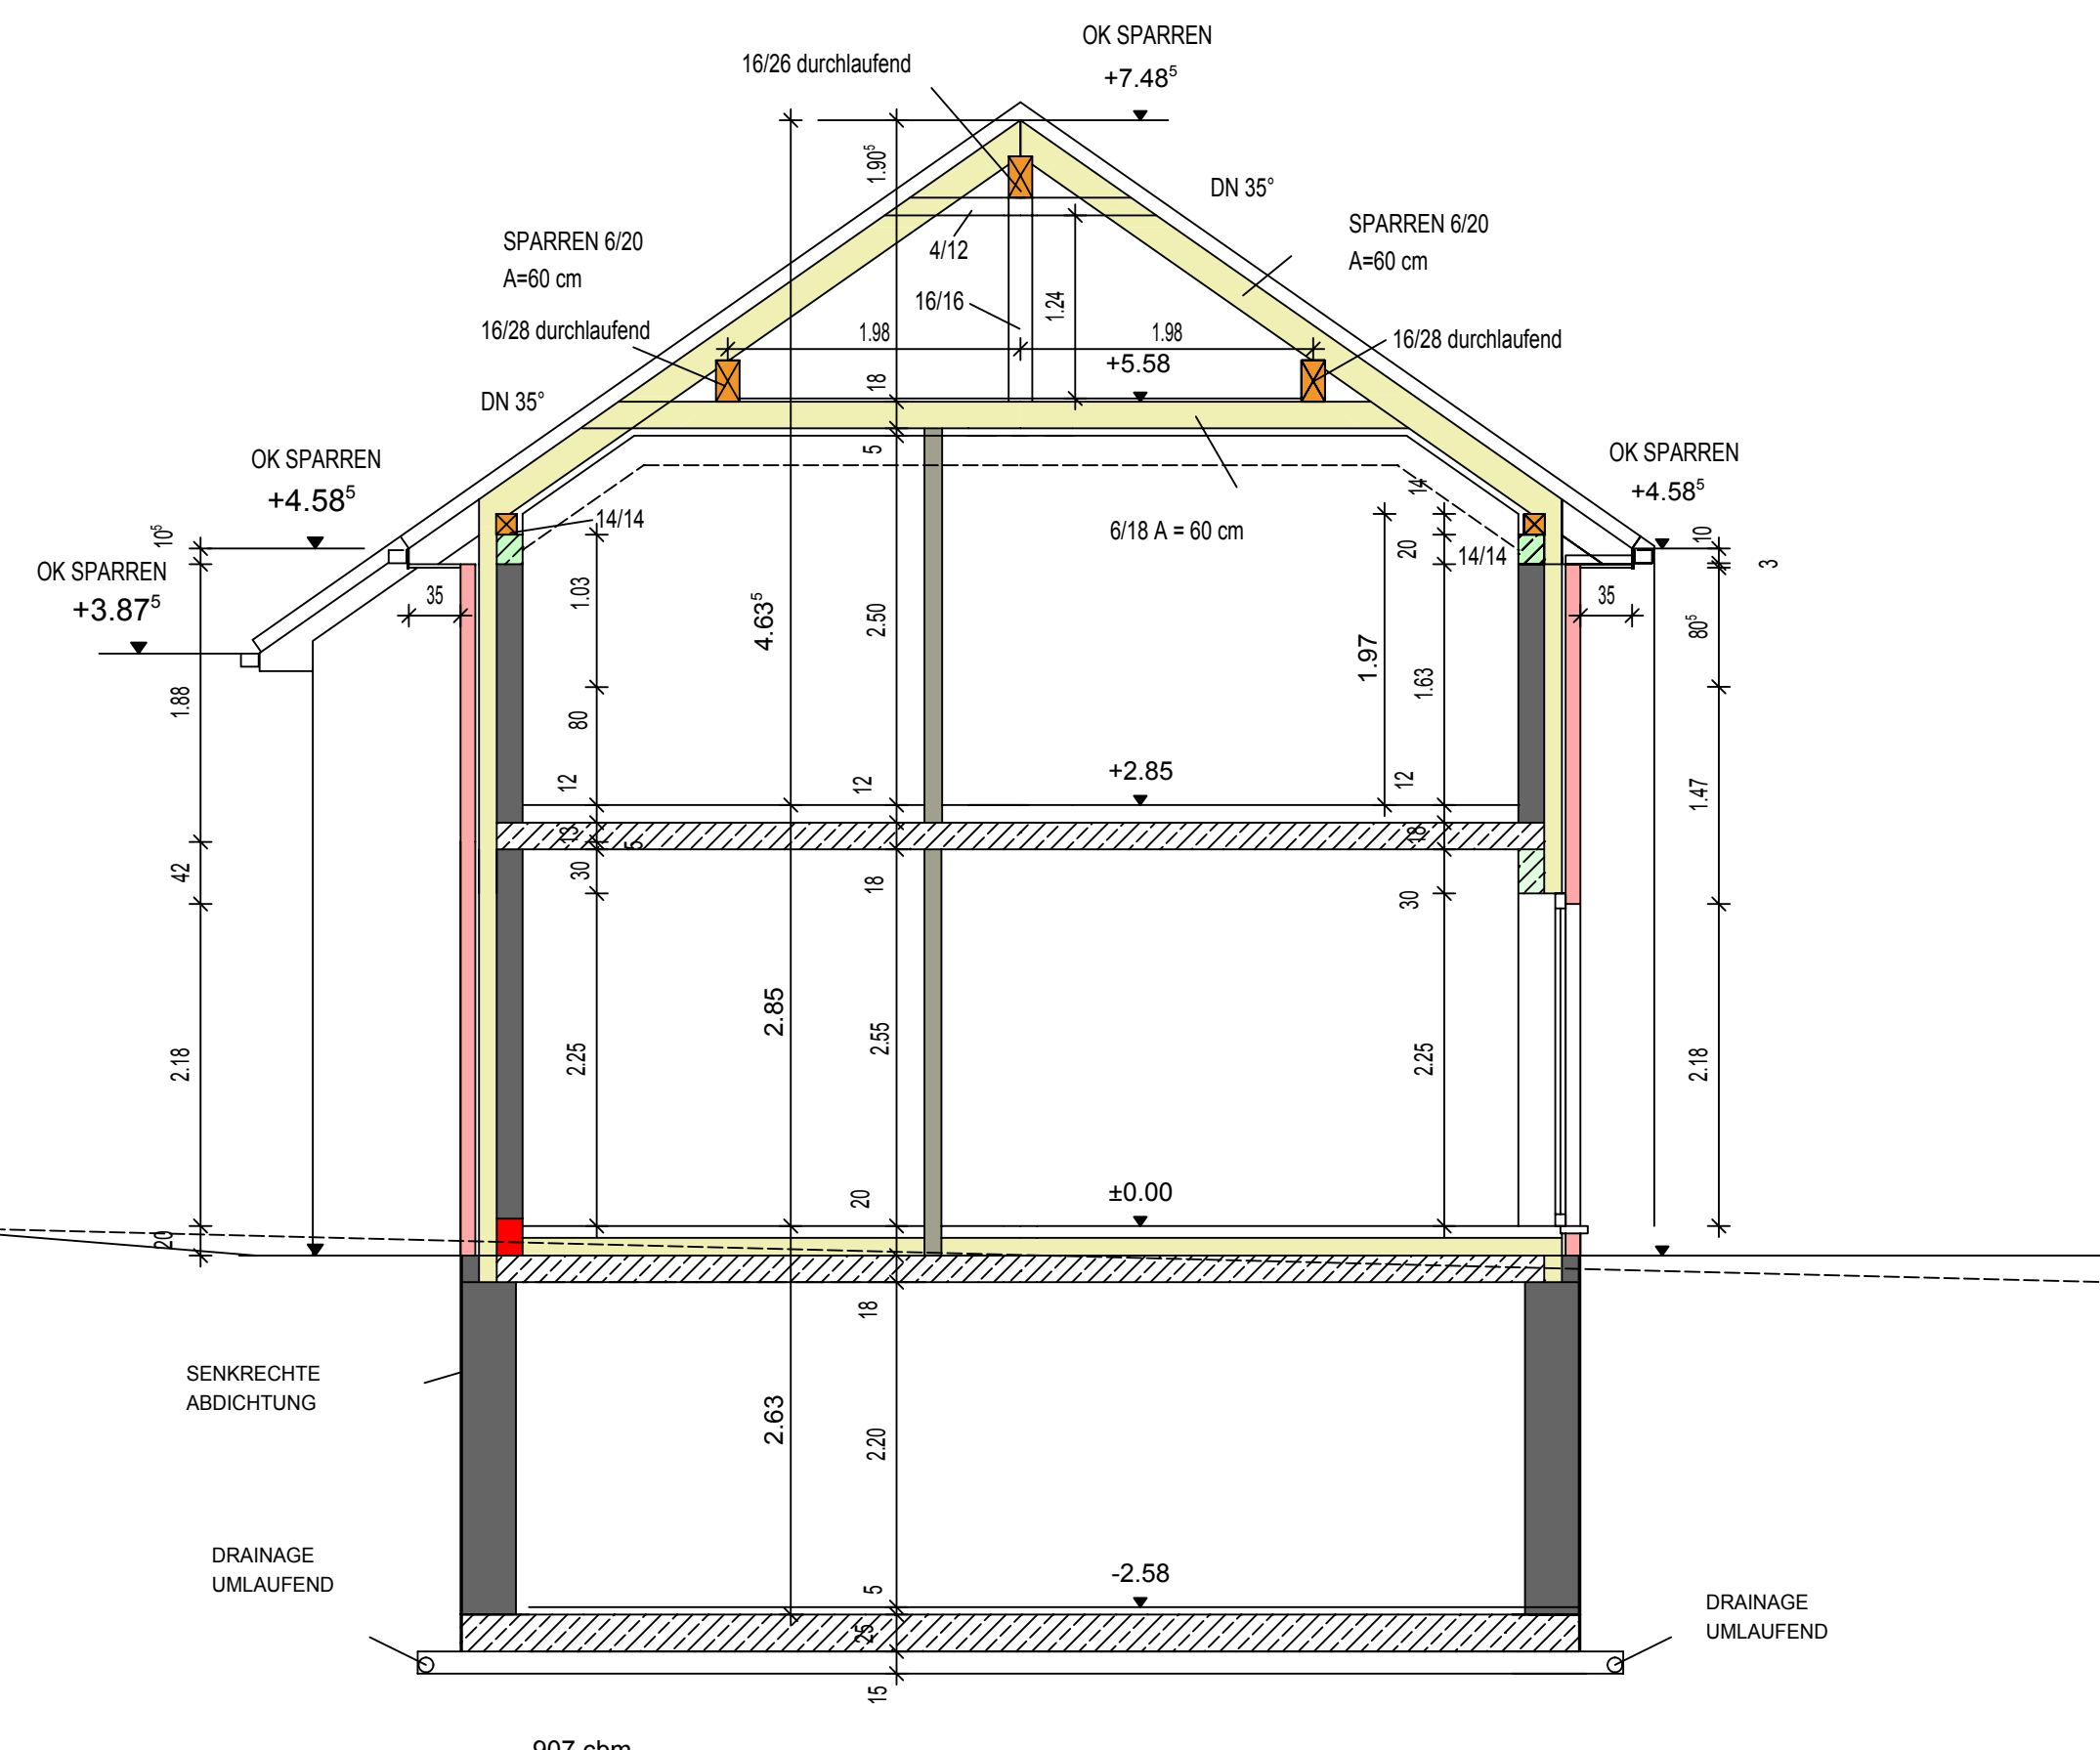


SCHNITT A-A


- TRAGENDES MAUERWERK
- NICHTTRAGENDES MAUERWERK
- VERBLENDSTEINMAUERWERK
- STAHLBETON
- DALLENDECKEN

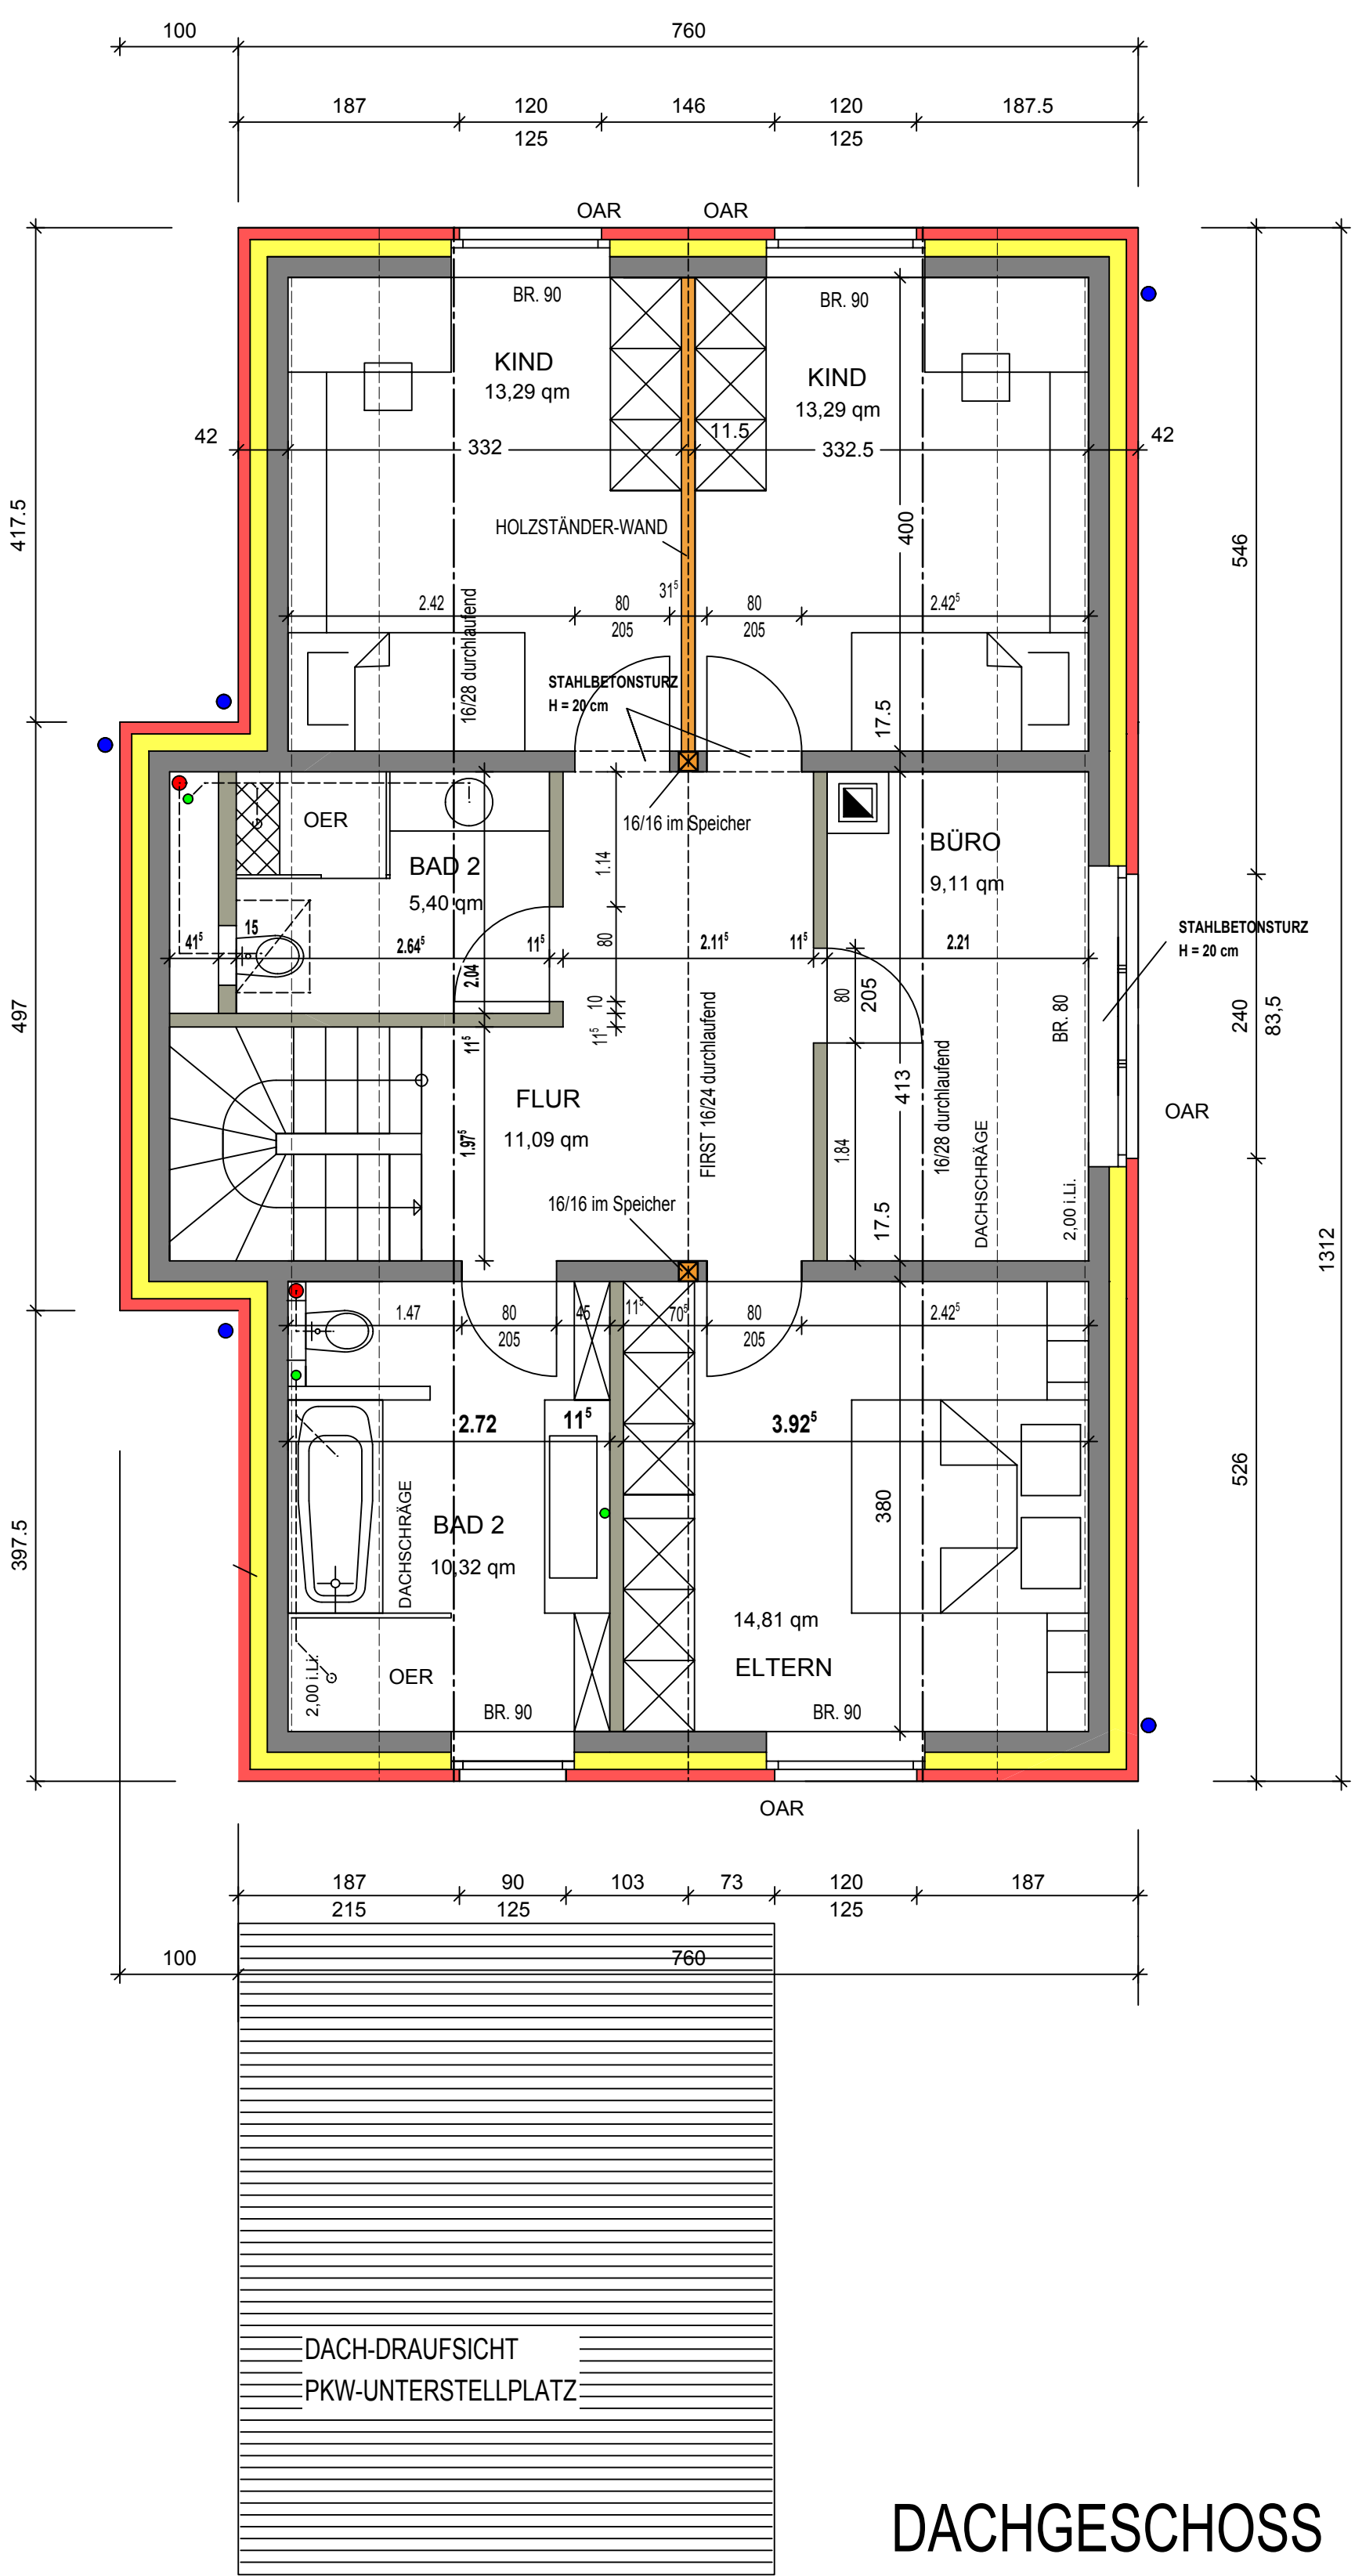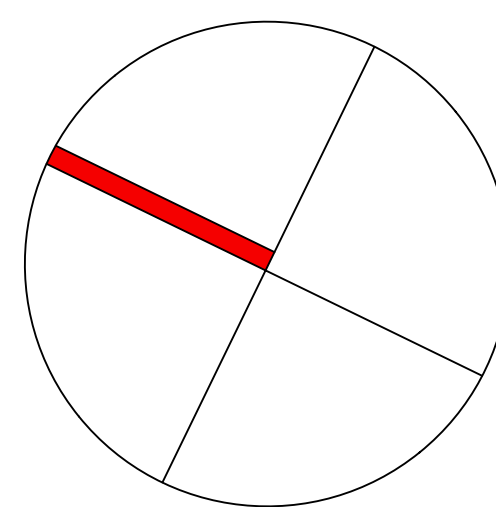

DACHGESCHOSS

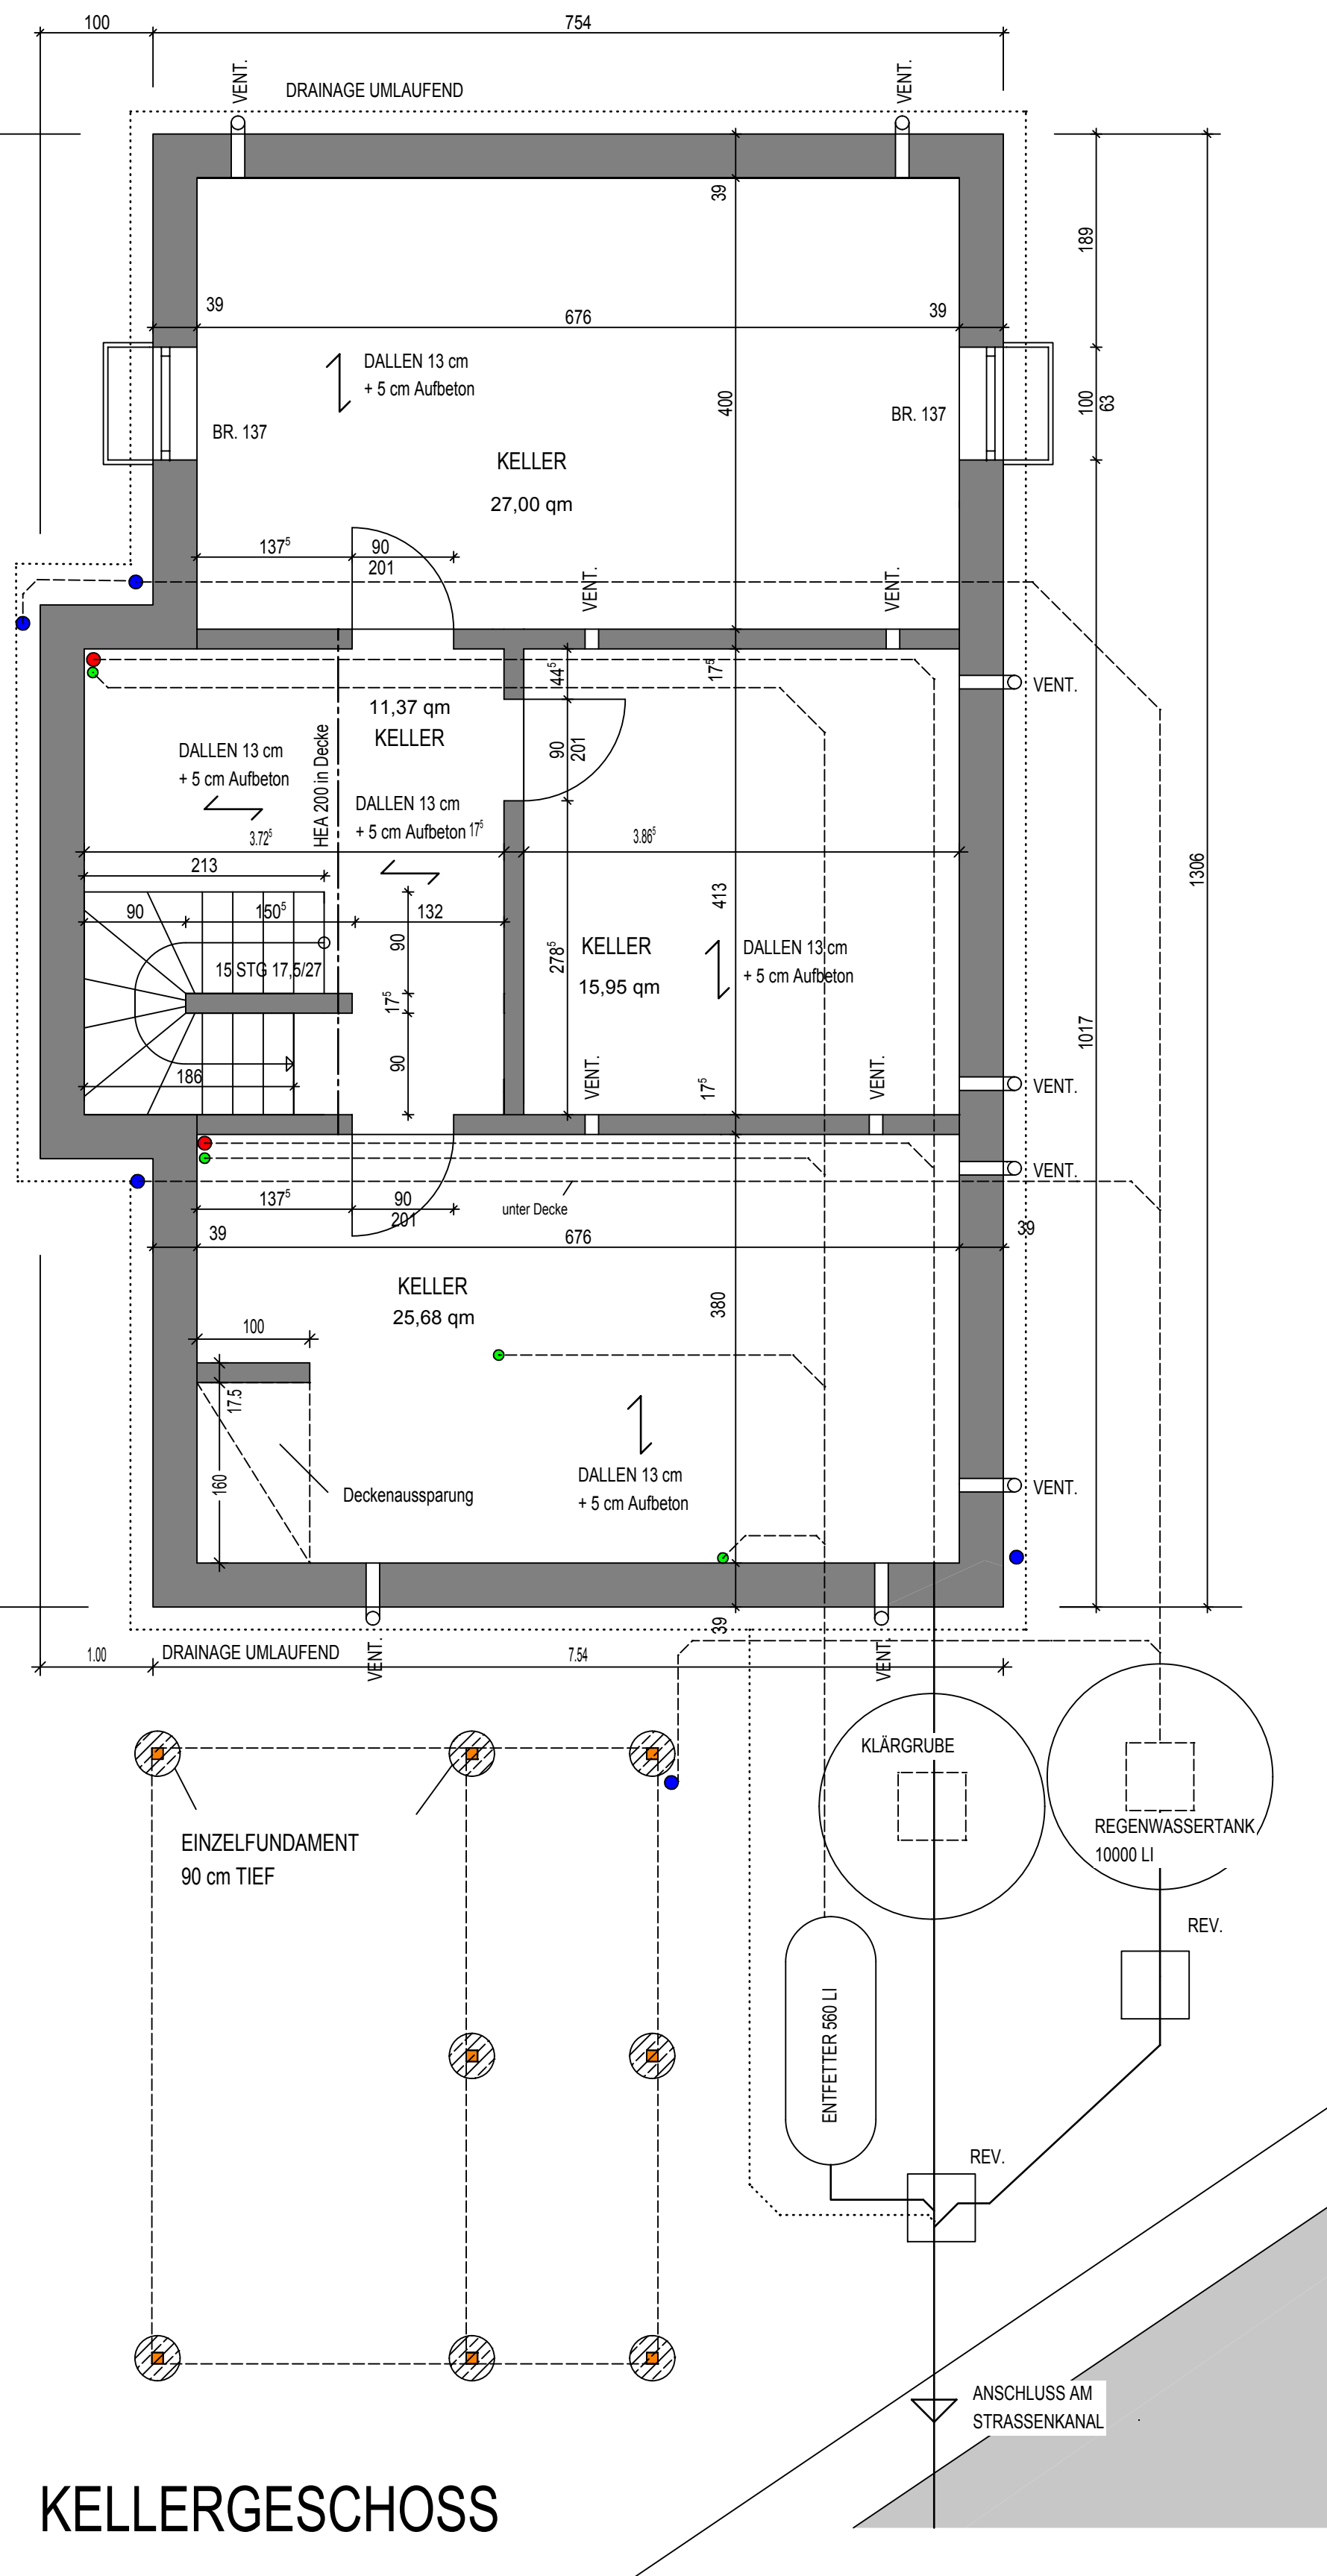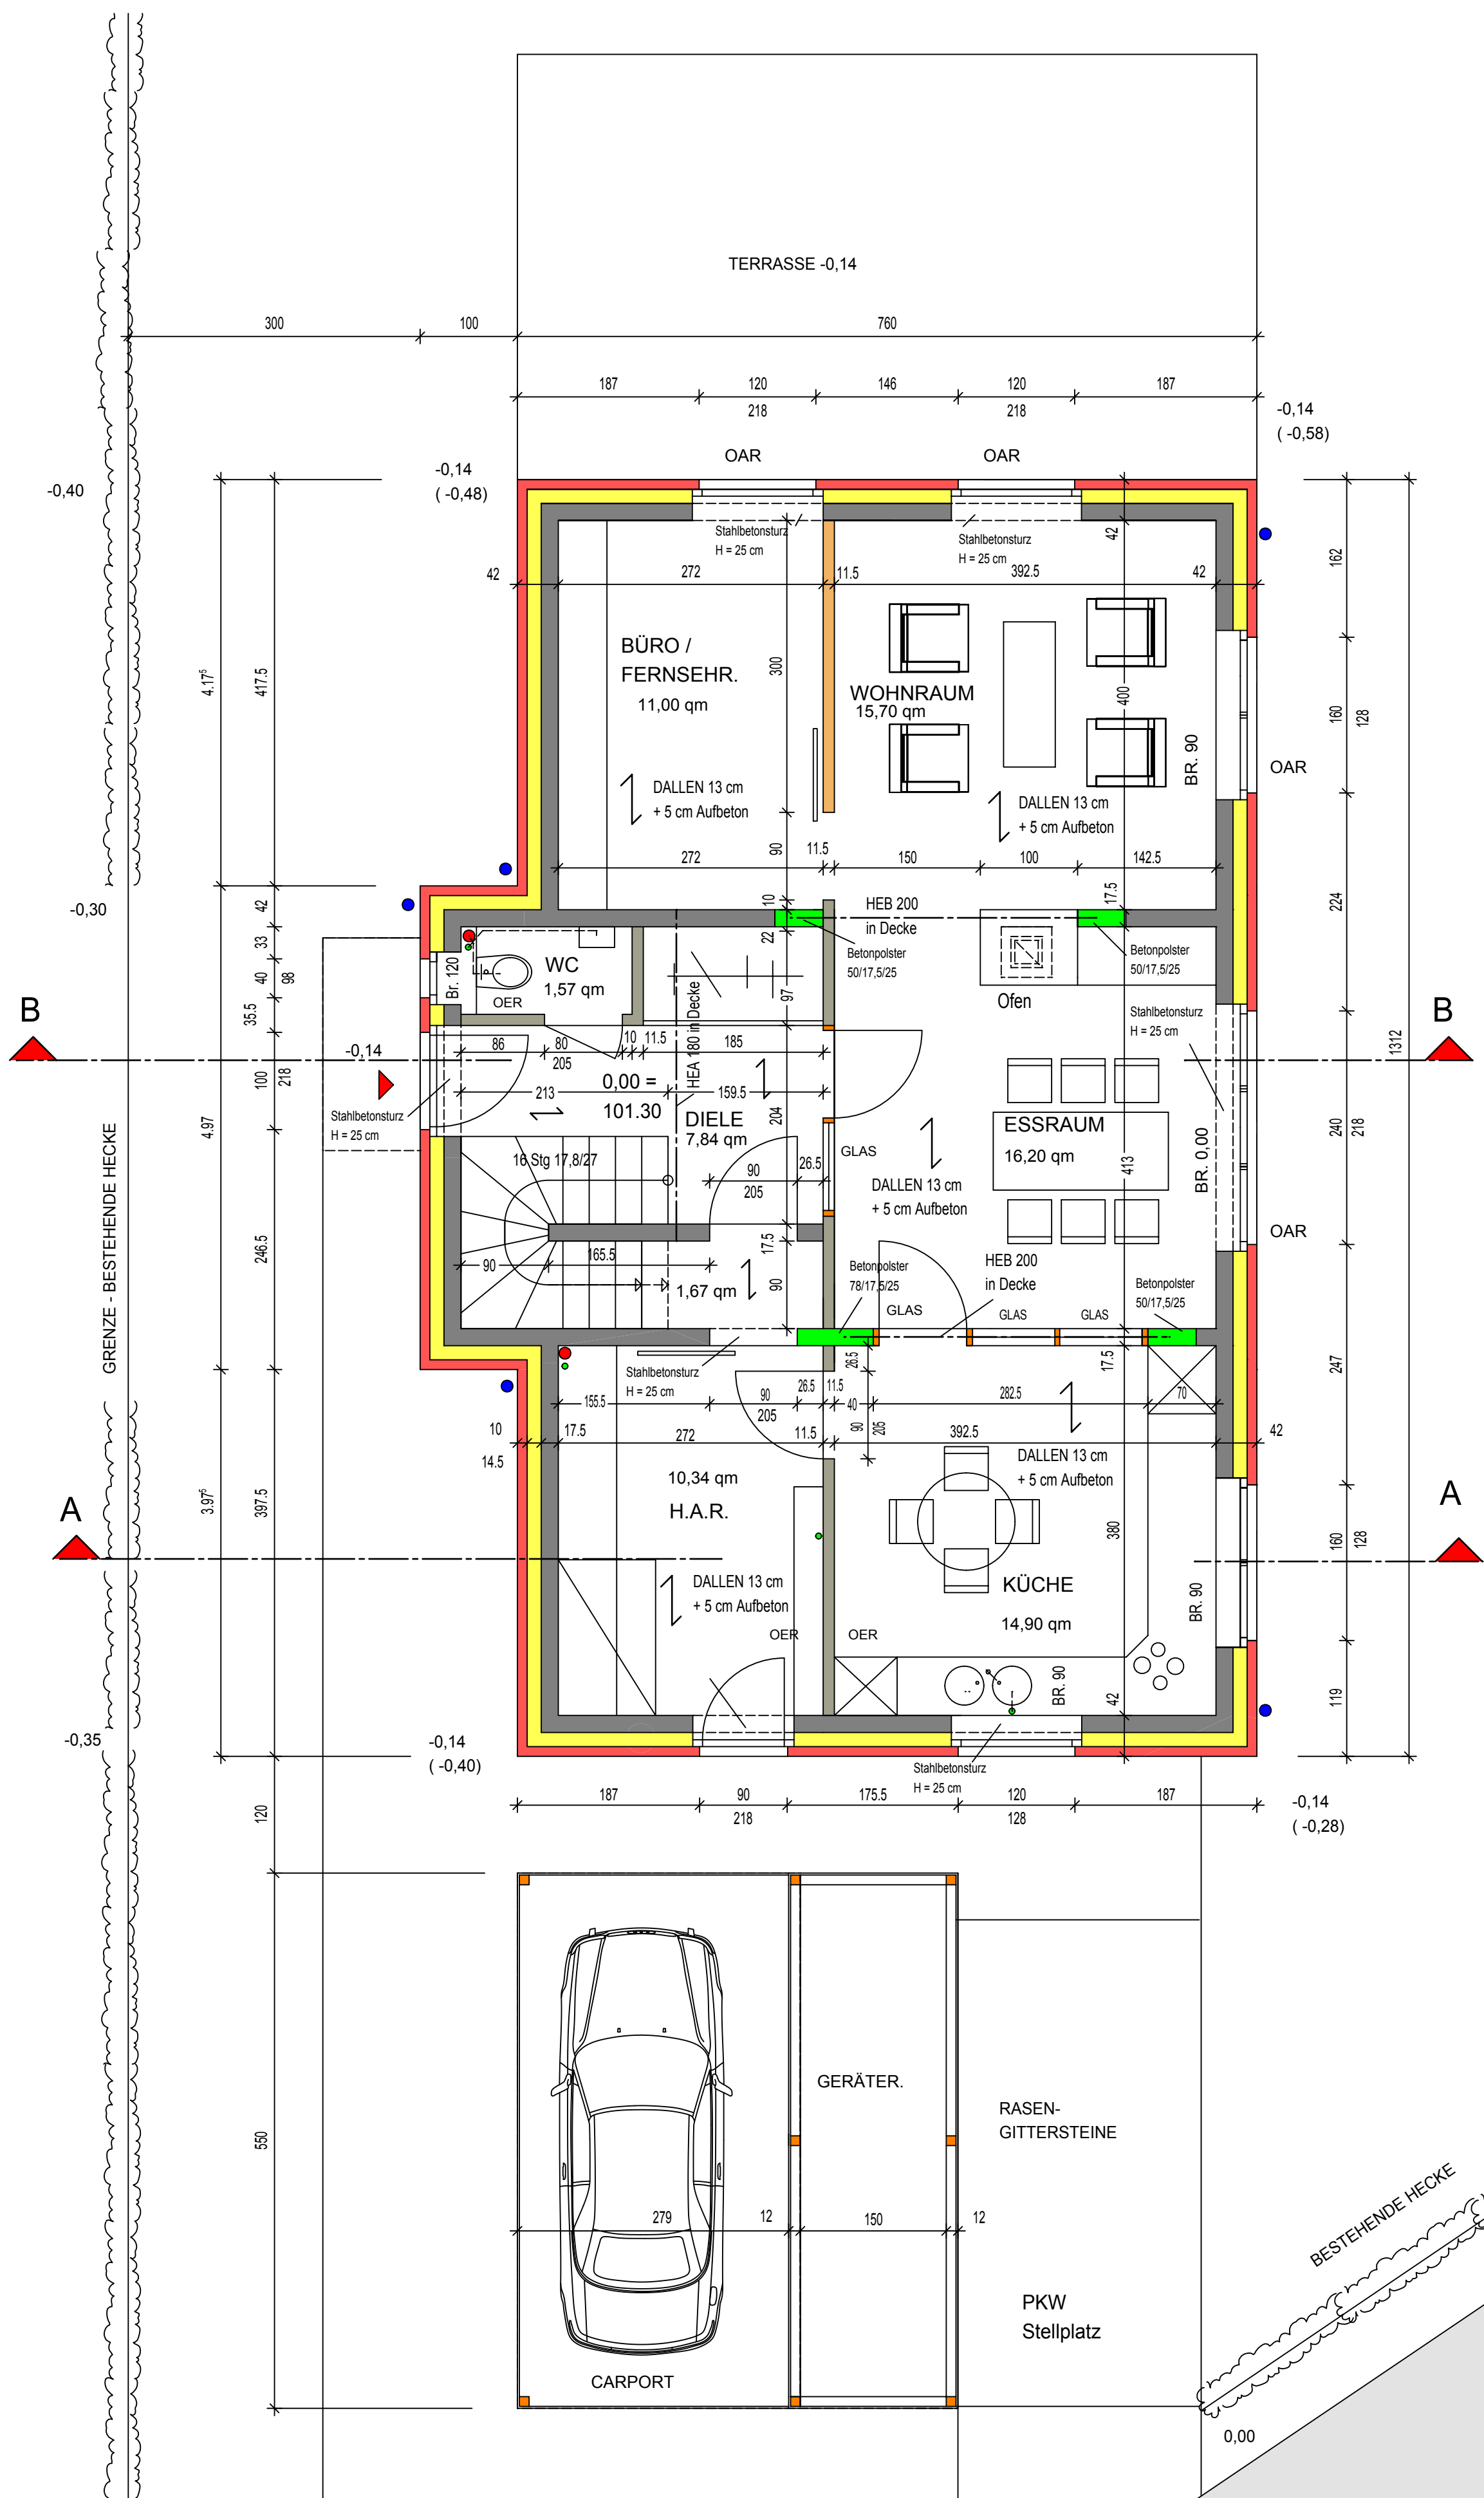

KELLERGECHOSS

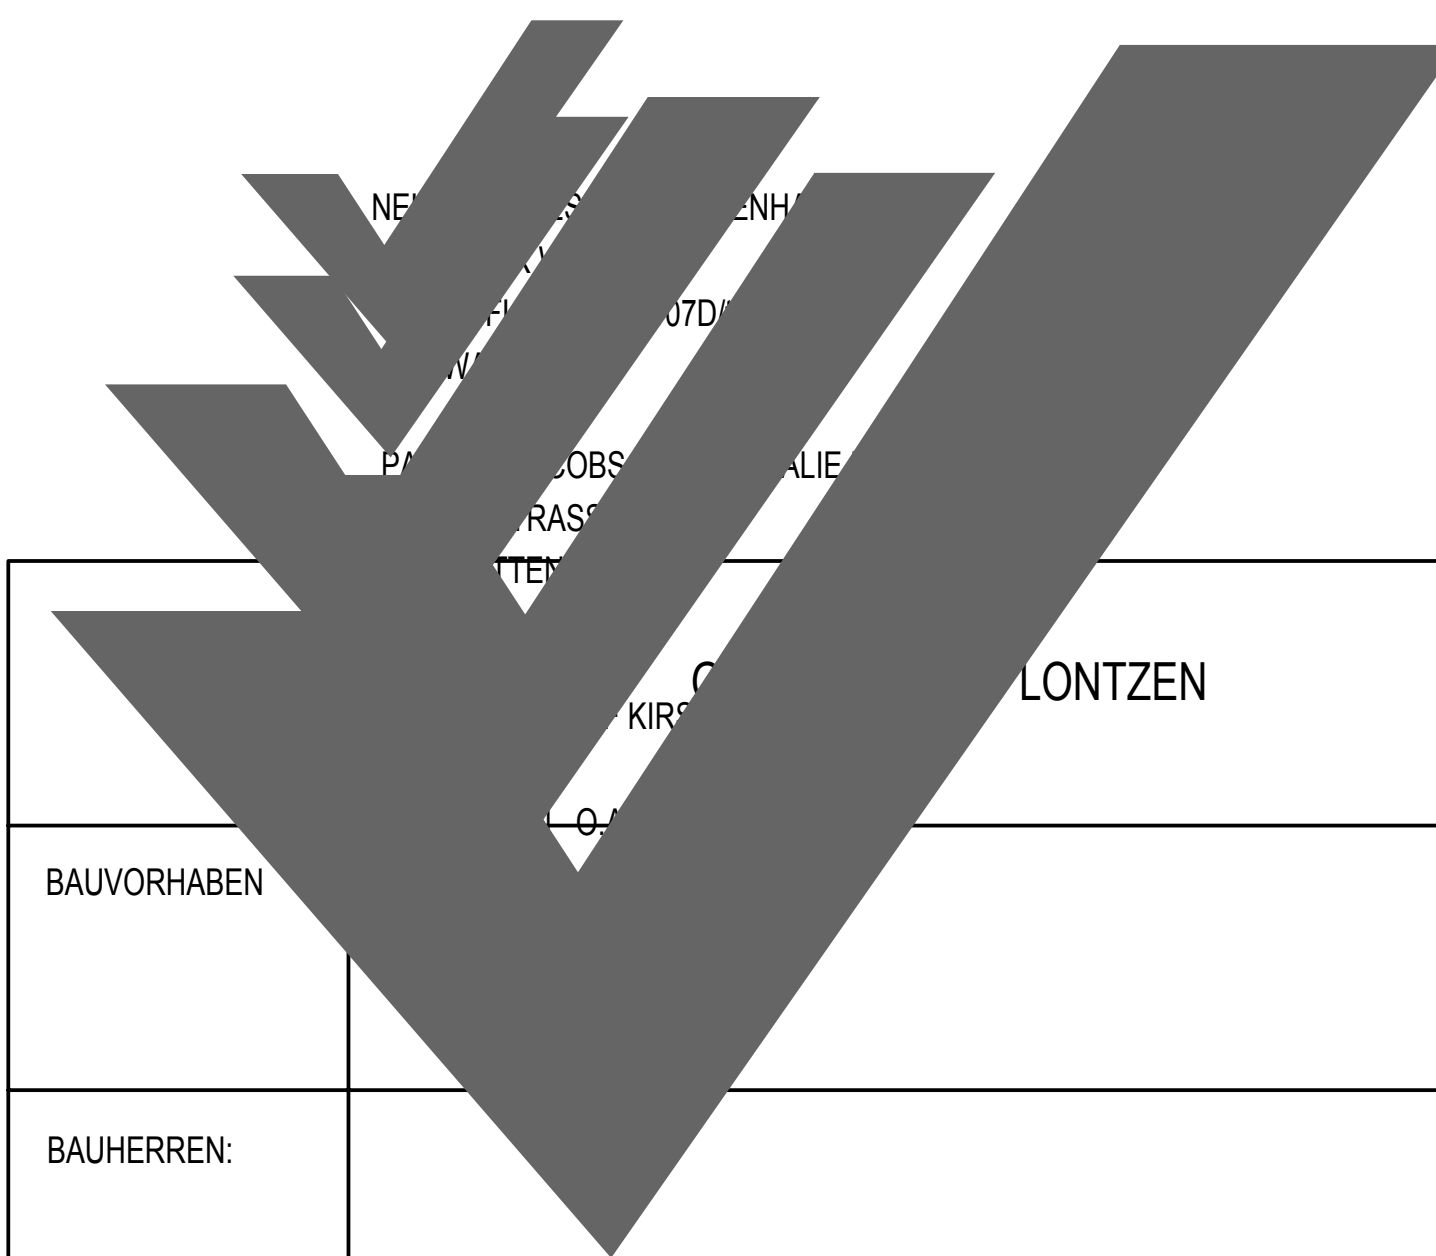

BAUVORHABEN

BAUHERREN:

ARCHITEKT

DIE BAUHERREN :

DER ARCHITEKT:

DIE VERWALTUNG :

GRUNDRISS - SCHNITTE

14.12.2013

MASSTAB 1/50

BLATT 3