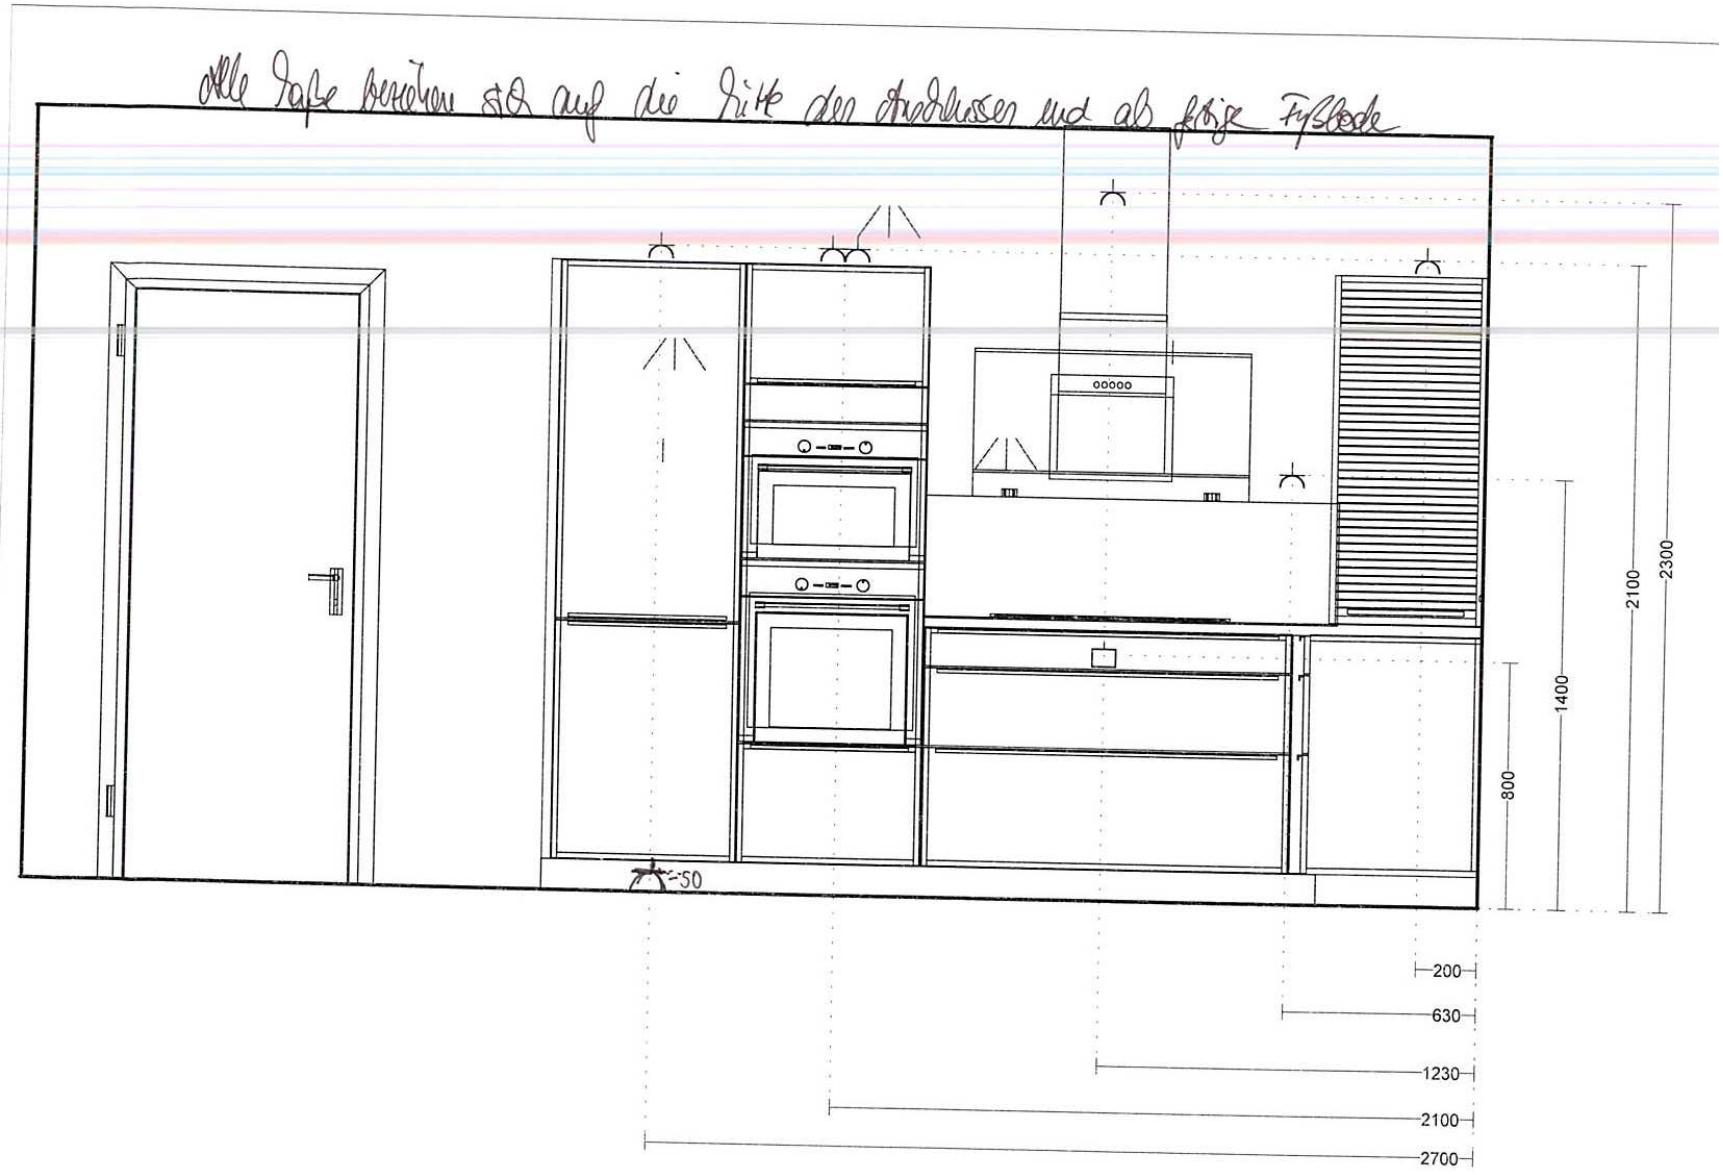

Alle Dose beziehen sich auf die Mitte der Anschlüsse und ab Boje Fußboden
50
800
1400
2100
2300
200
630
1230
2100
2700