


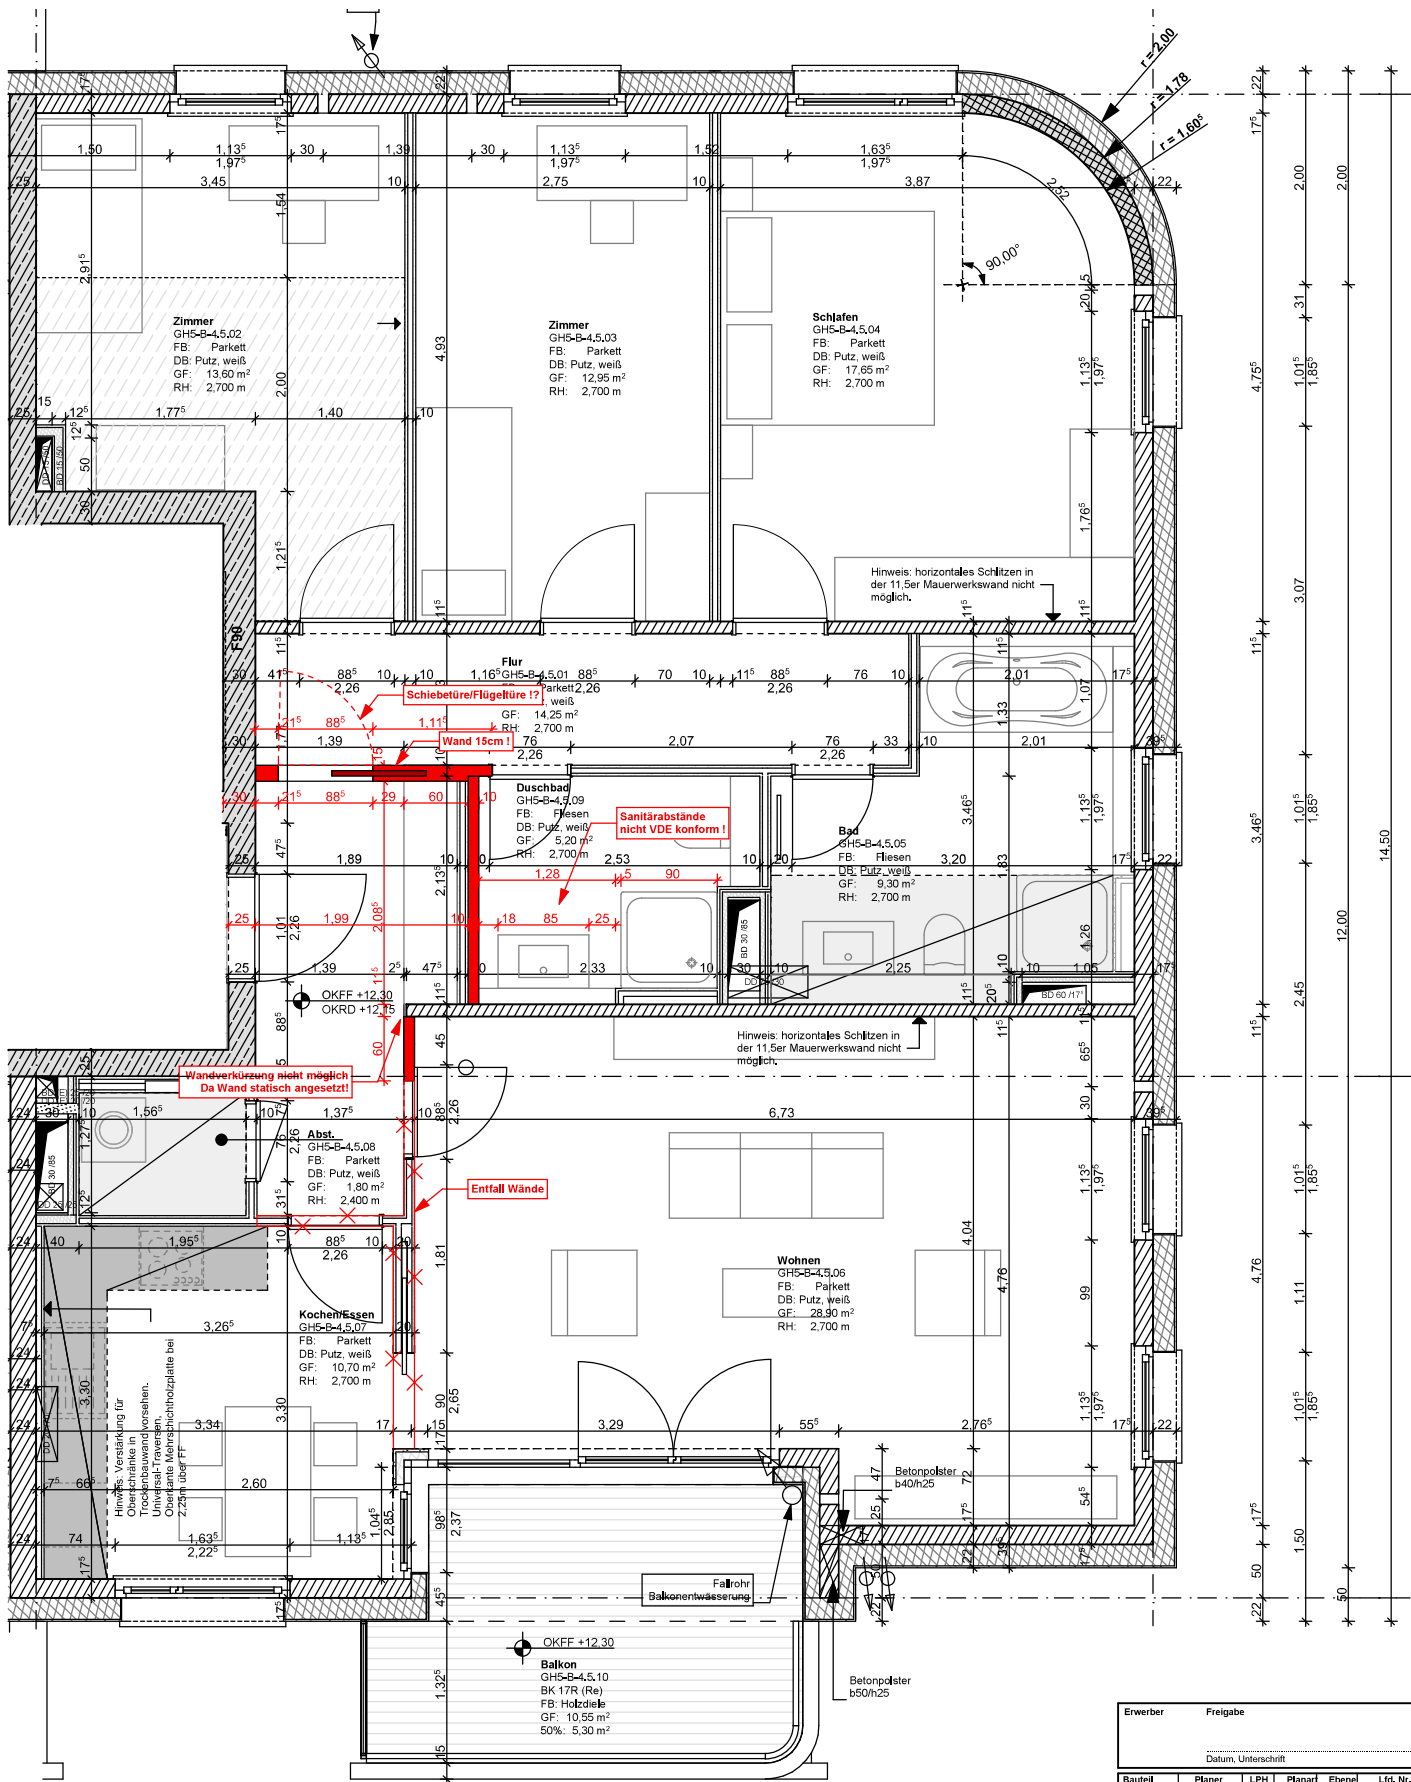

Erwerber	Freigabe
Datum, Unterschrift	
Bauart	Planer
LPH	Planar
Ebene	Lfd. Nr.
Index	Status