


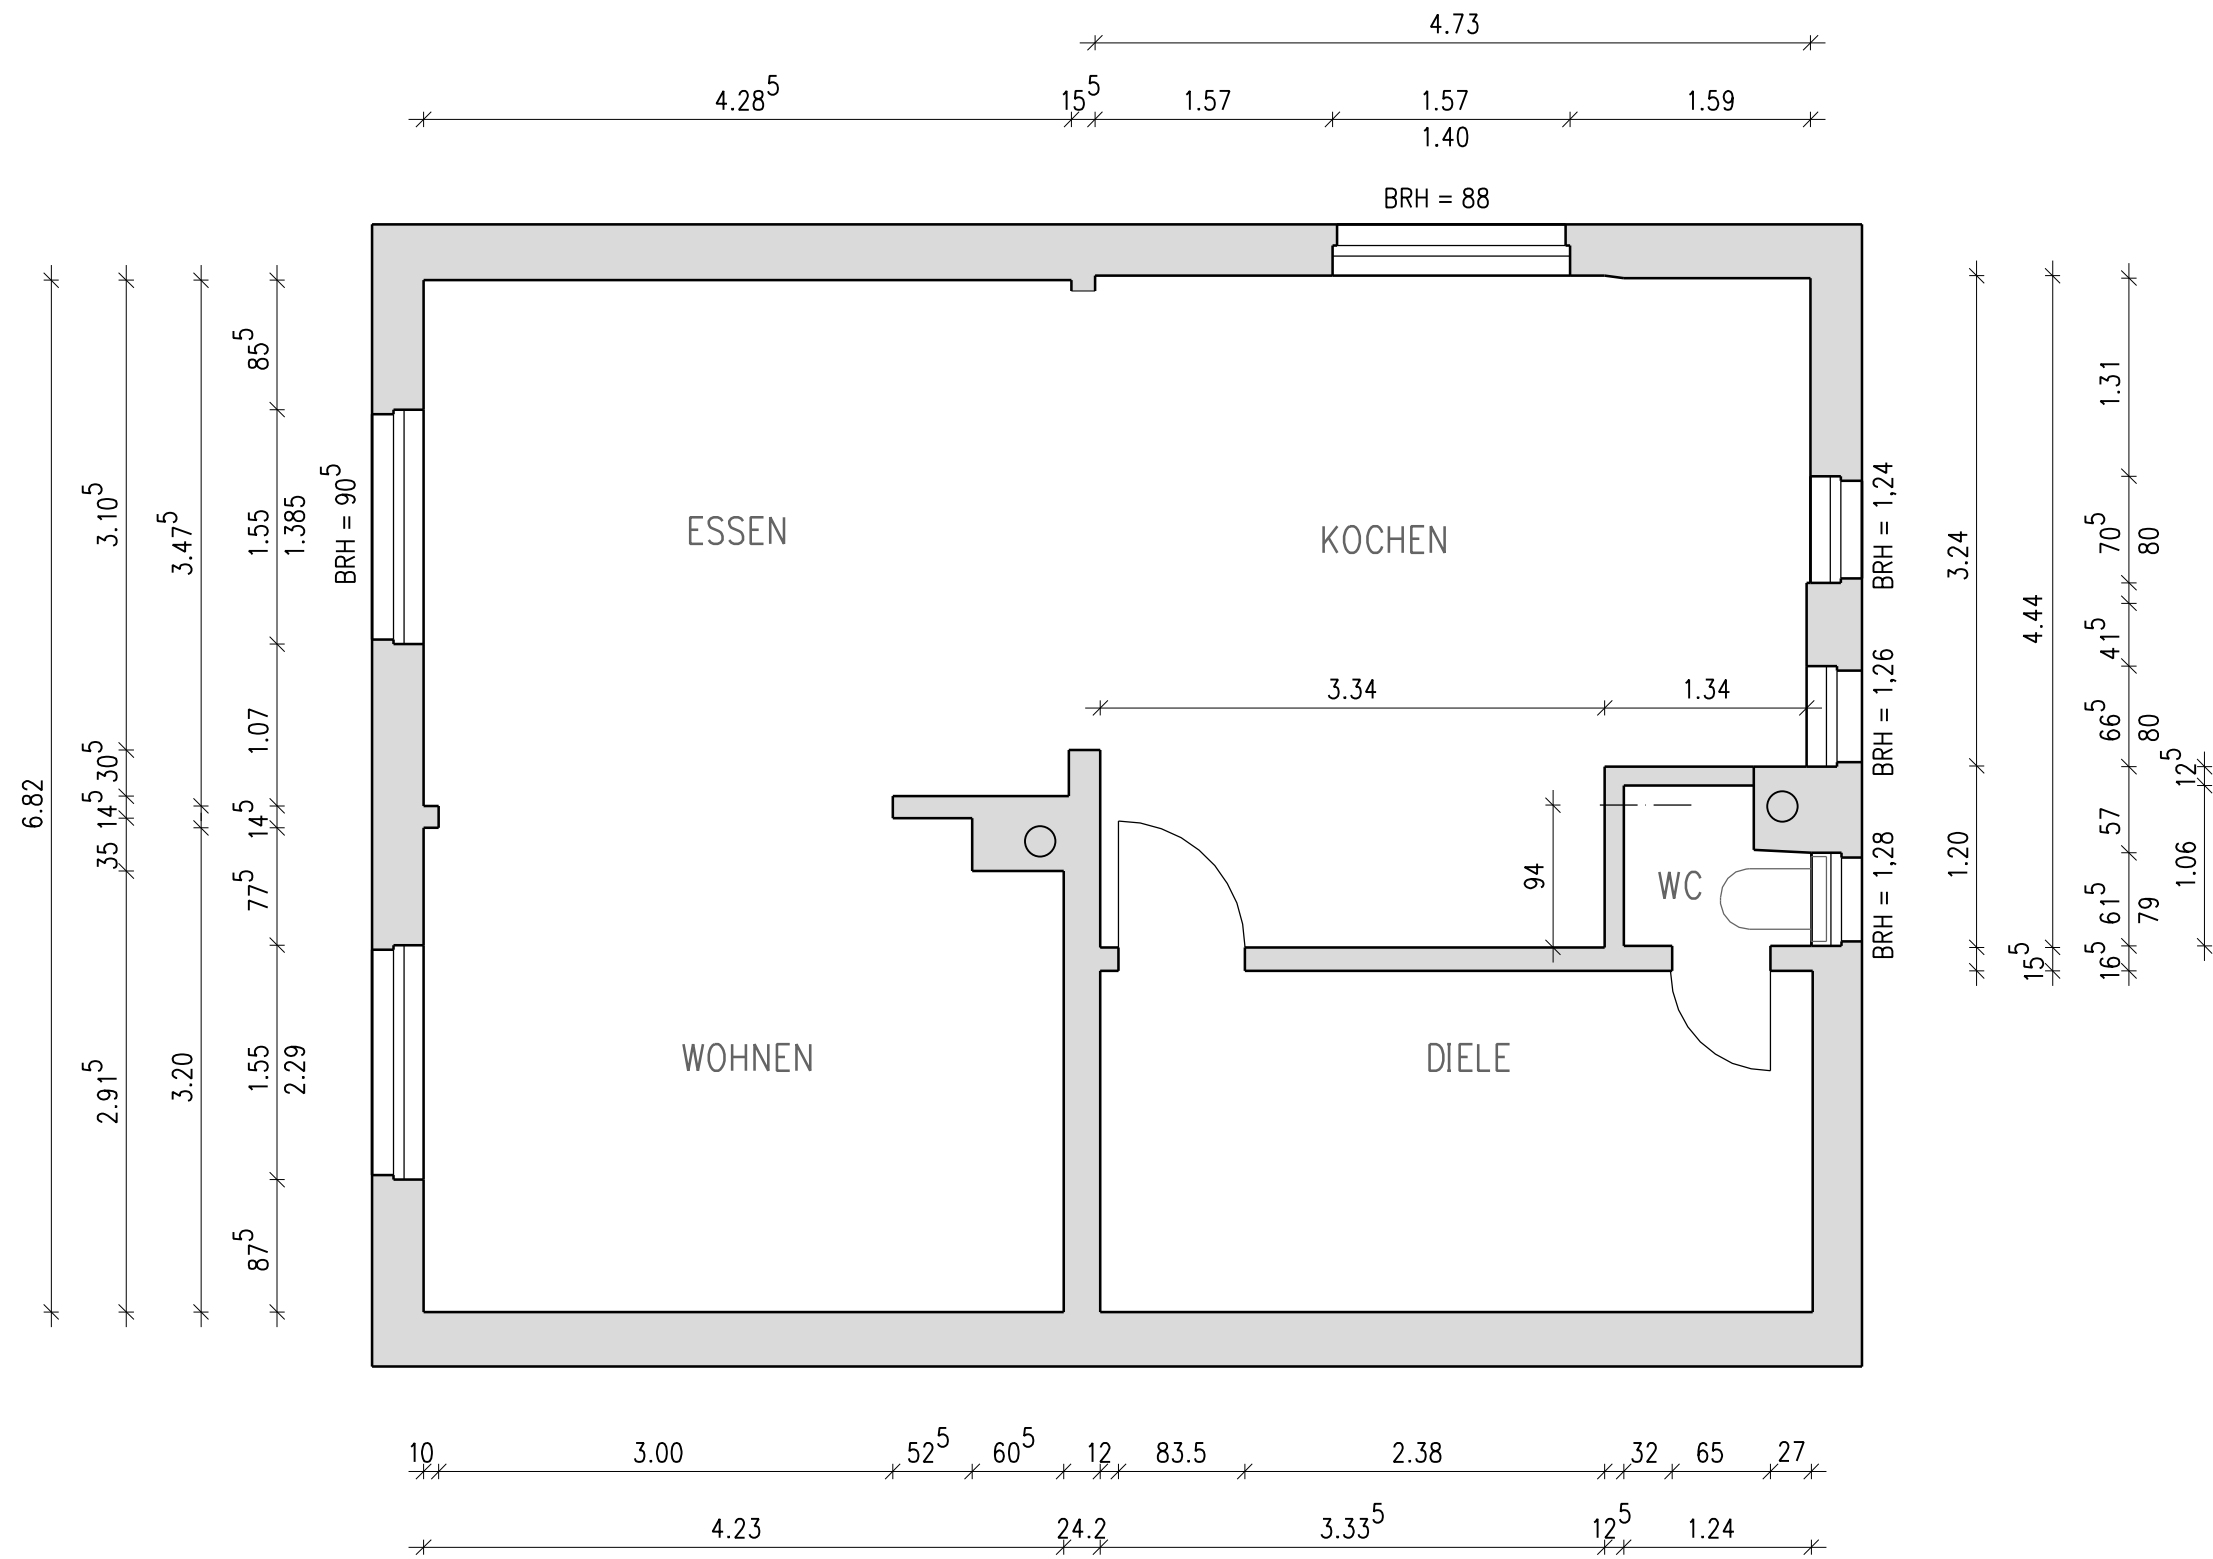

ERDGESCHOSS – PLANUNG

M = 1 : 50