


Außenwände werden mit 40cm Stärke angenommen (Mauerwerk + Putz)
 mit (10,74-0,4-0,4)m: 9,9m Hausbreite (Süd-Nord)
 (10,50-0,4-0,4)m: 9,7m Hausbreite (E-W)

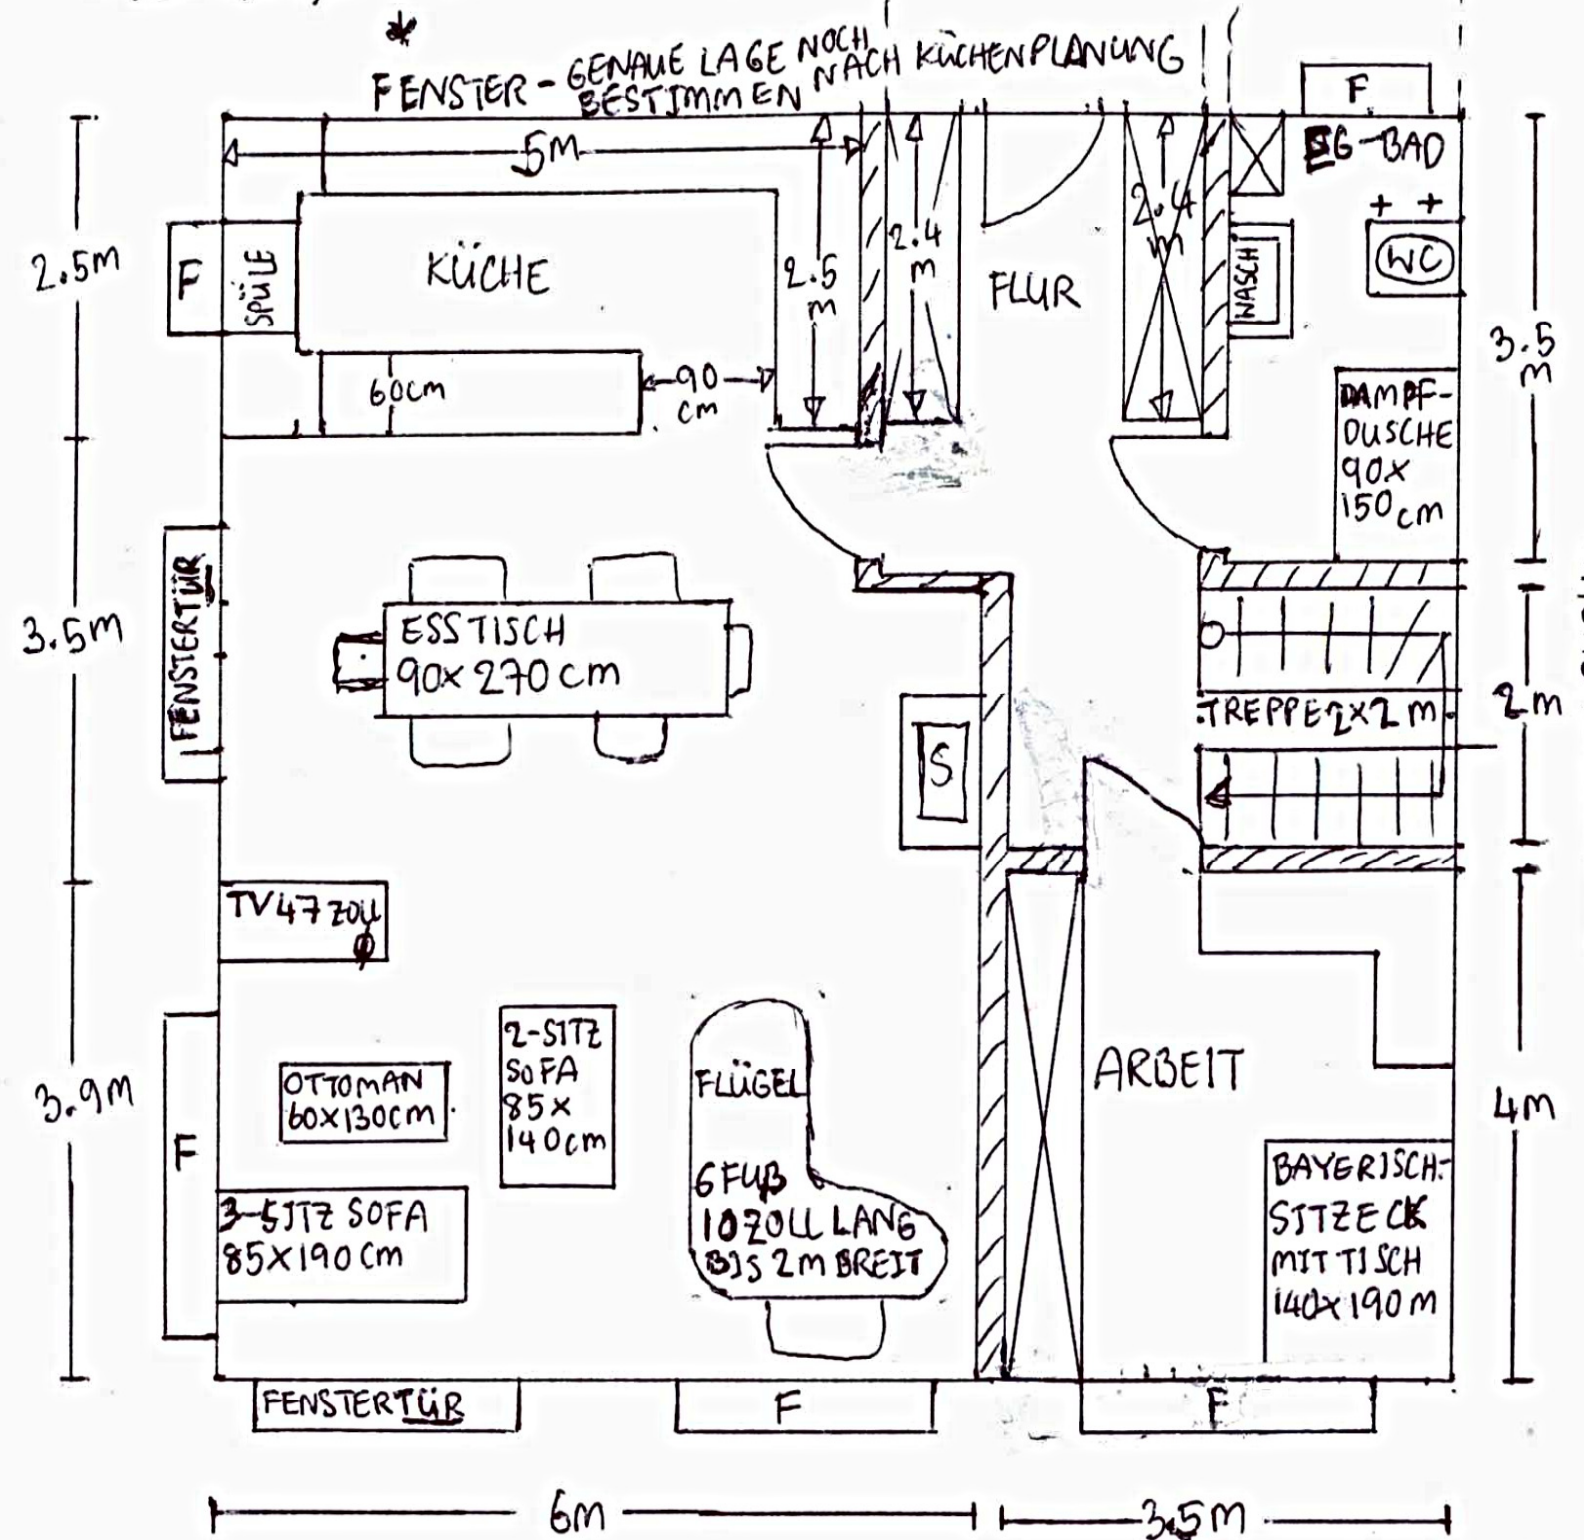

DIE SKIZZE ZEIGT NUR INNEN-GRUNDRISS UND KEINE AUßENWAND
 ALLE INNENWÄNDE WERDEN MIT 20 CM ANGENOMMEN.
 ALLE DREH-TÜREN UND DURCHGÄNGE WERDEN MIT 90 CM
 ANGENOMMEN

[F] = FENSTER [X] = SCHRANK ODER ~~WAND~~ REGAL MIT 60cm TIEFE
 (FLUR) (ARBEIT) ANGENOMMEN
 [S] = SCHORNSTEIN
 AUSNAHME EG-BADSCHRANK MIT 40cm TIEFE