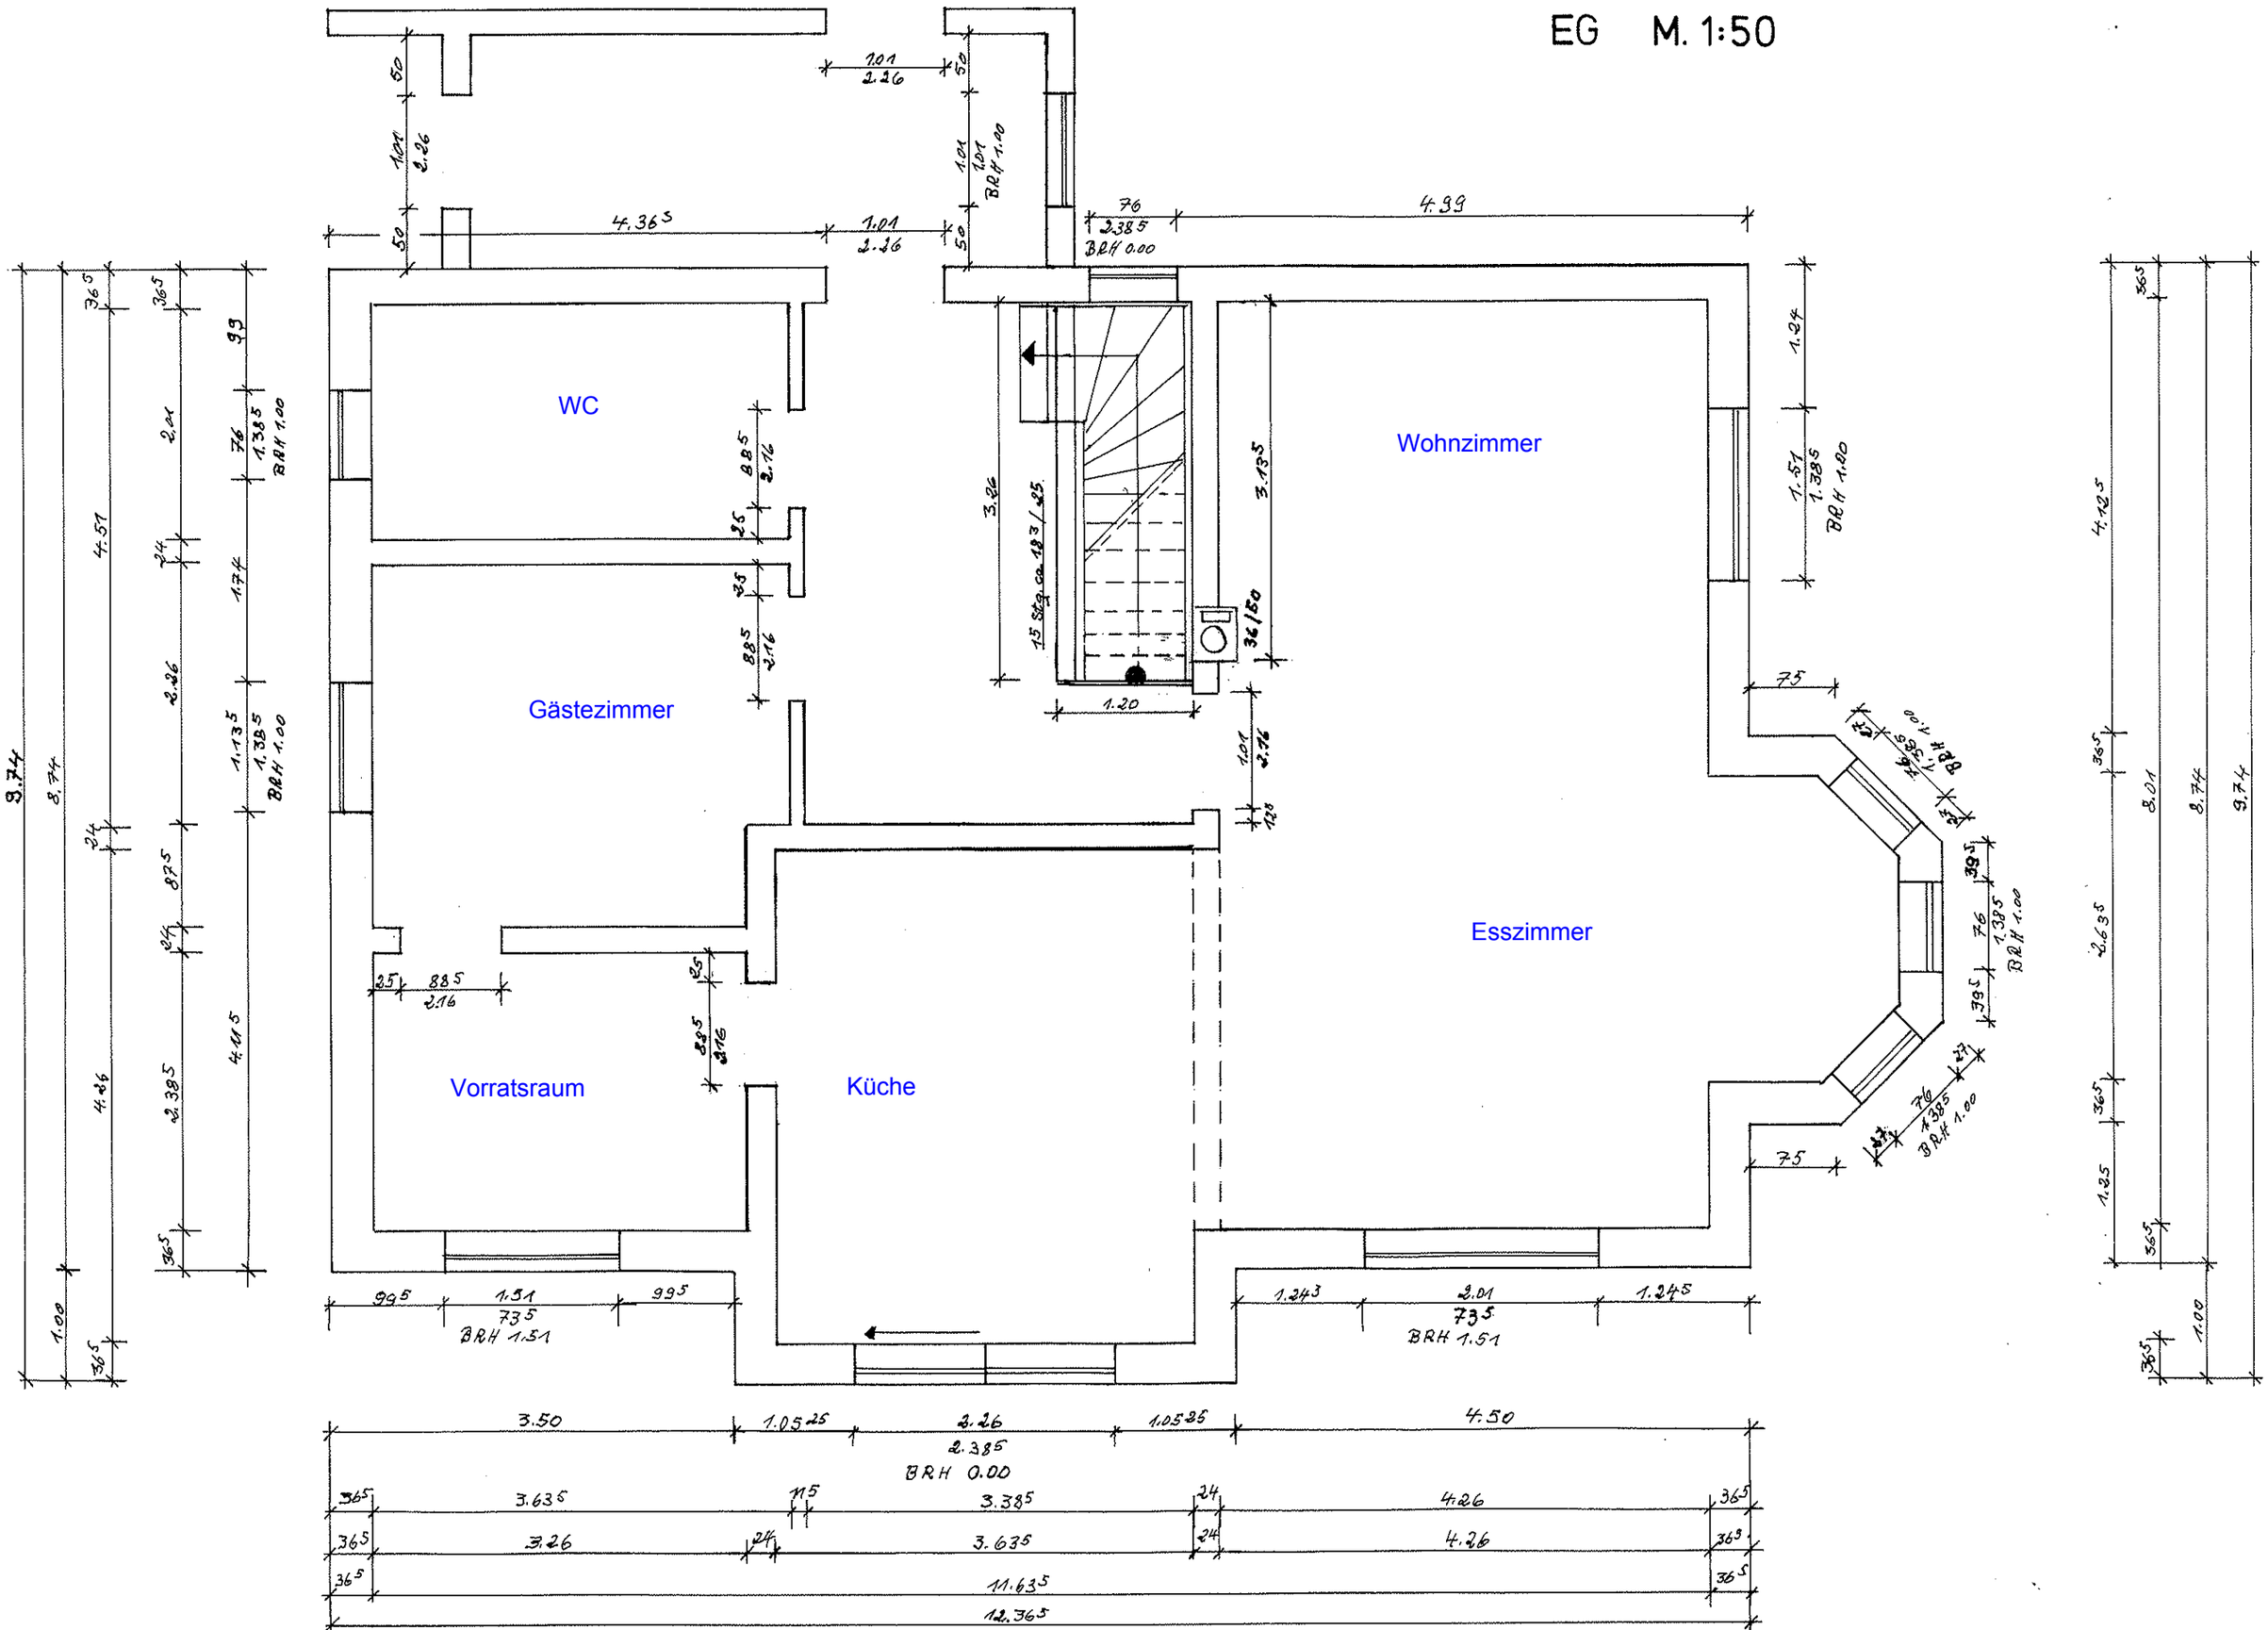
EG M. 1:50
WC
Gästezimmer
Vorratsraum
Küche
Wohnzimmer
Esszimmer
15 Stg. ca. 183/25
BRH 0.00
BRH 1.00
BRH 1.51
BRH 1.00
BRH 1.00
BRH 1.51
BRH 0.00