


# Neubau eines Wohnhauses mit Carport

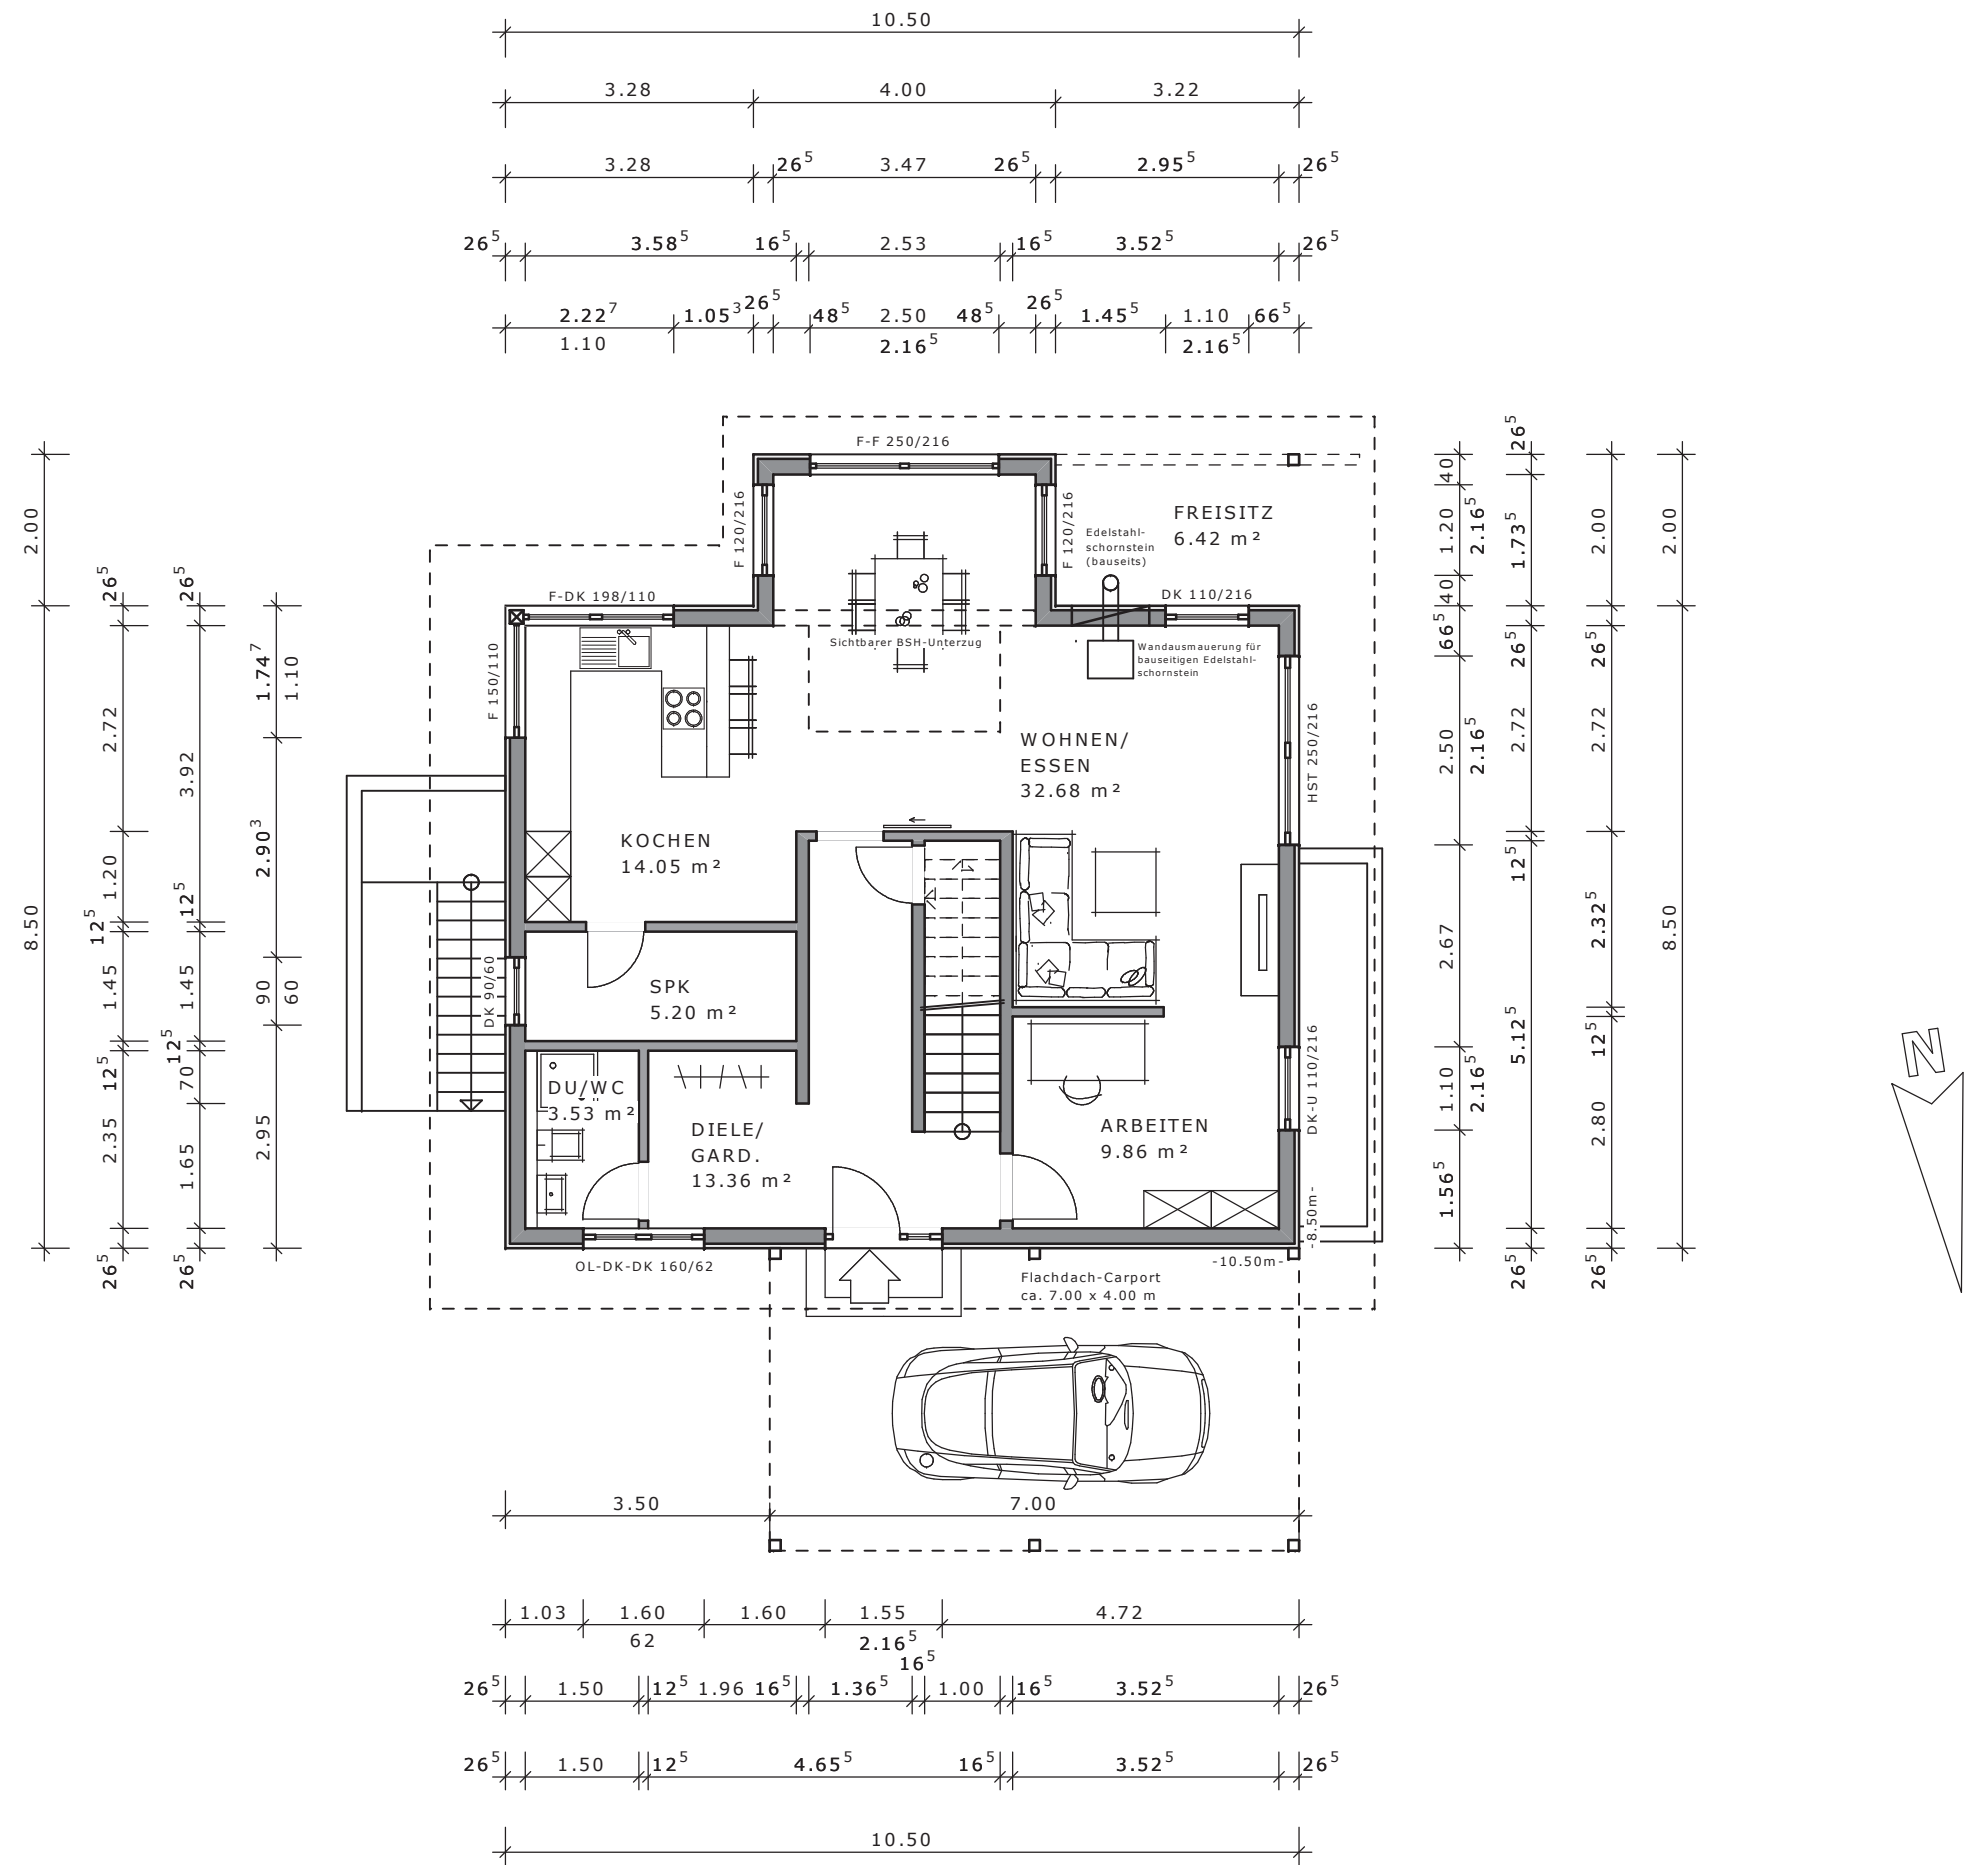

Erdgeschoss M 1:100