



Wing. 5.8 Juric
Elektroplanung Küchenwand A

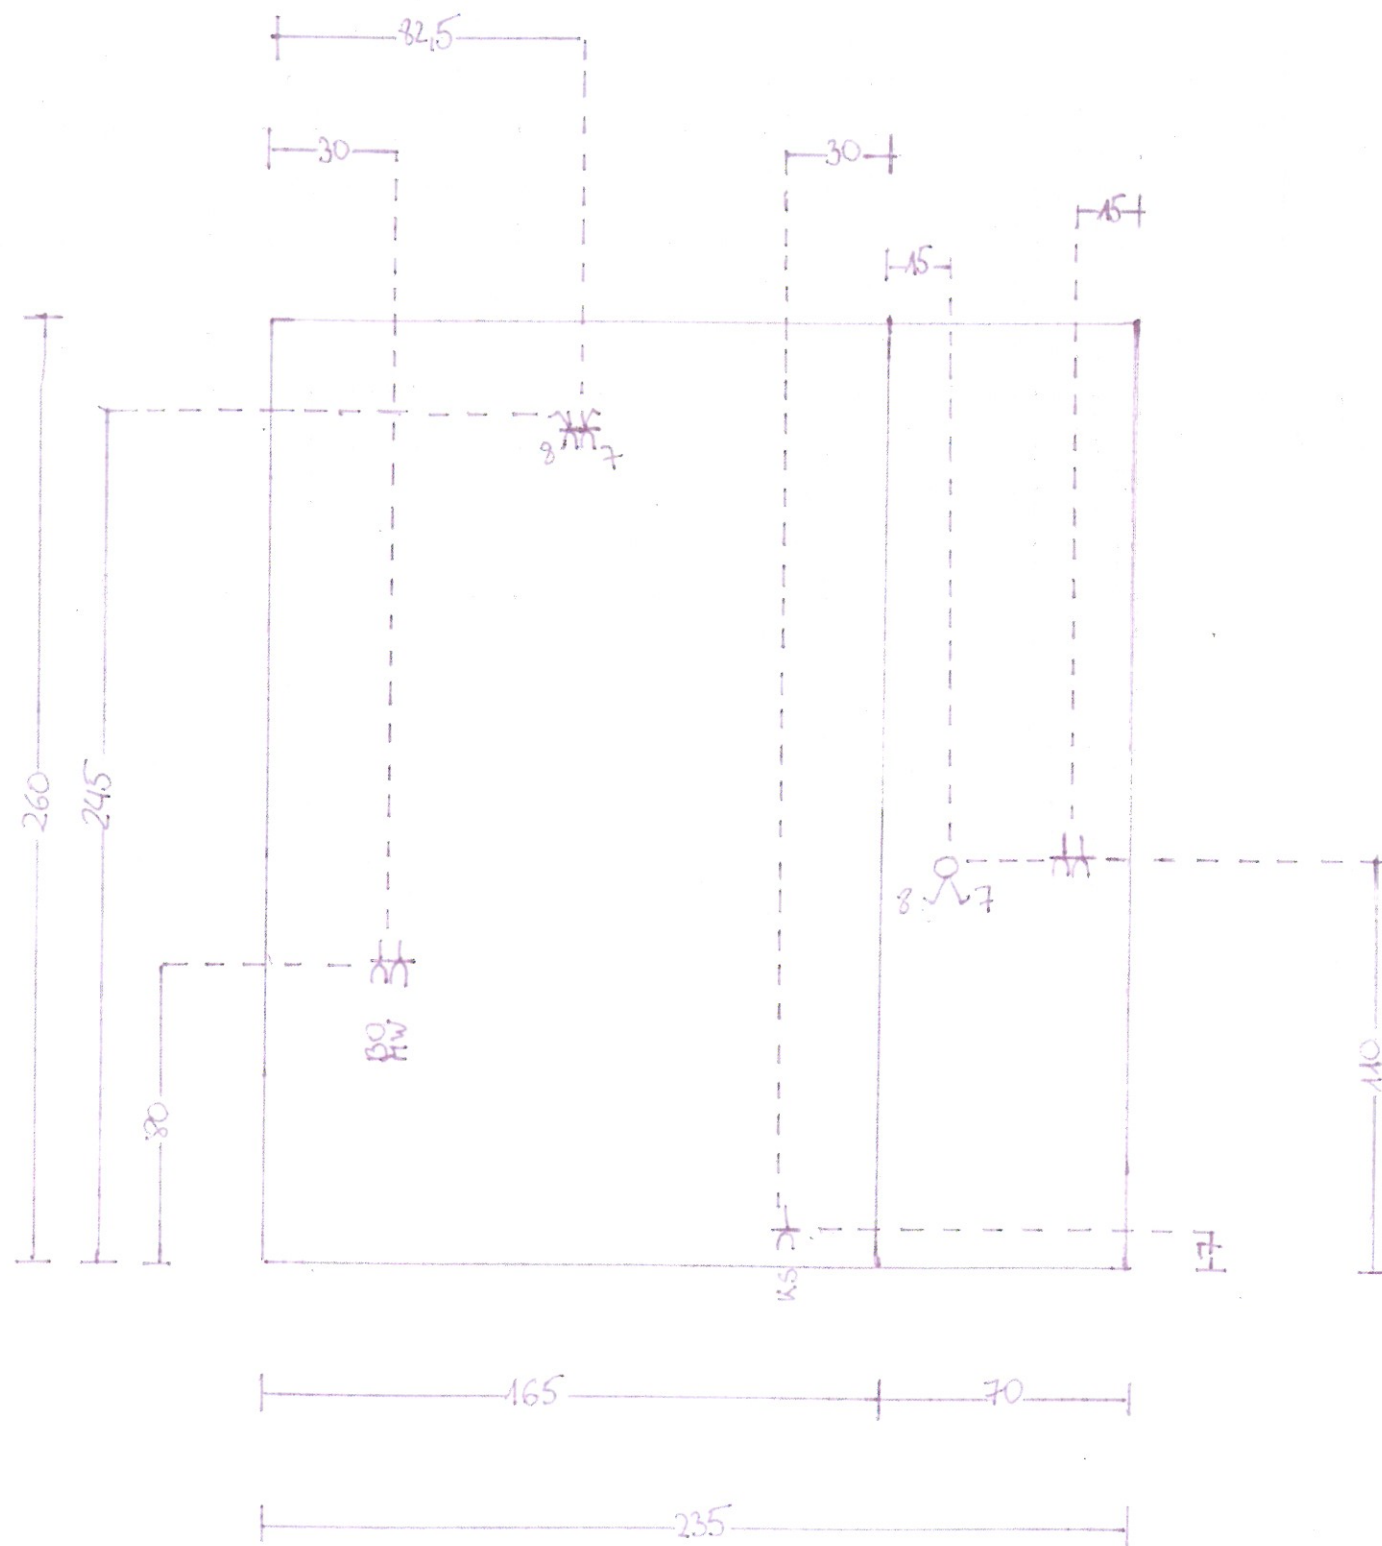

Wng. 5.8 Juni
 Elektroplanung Küchenwand **B**

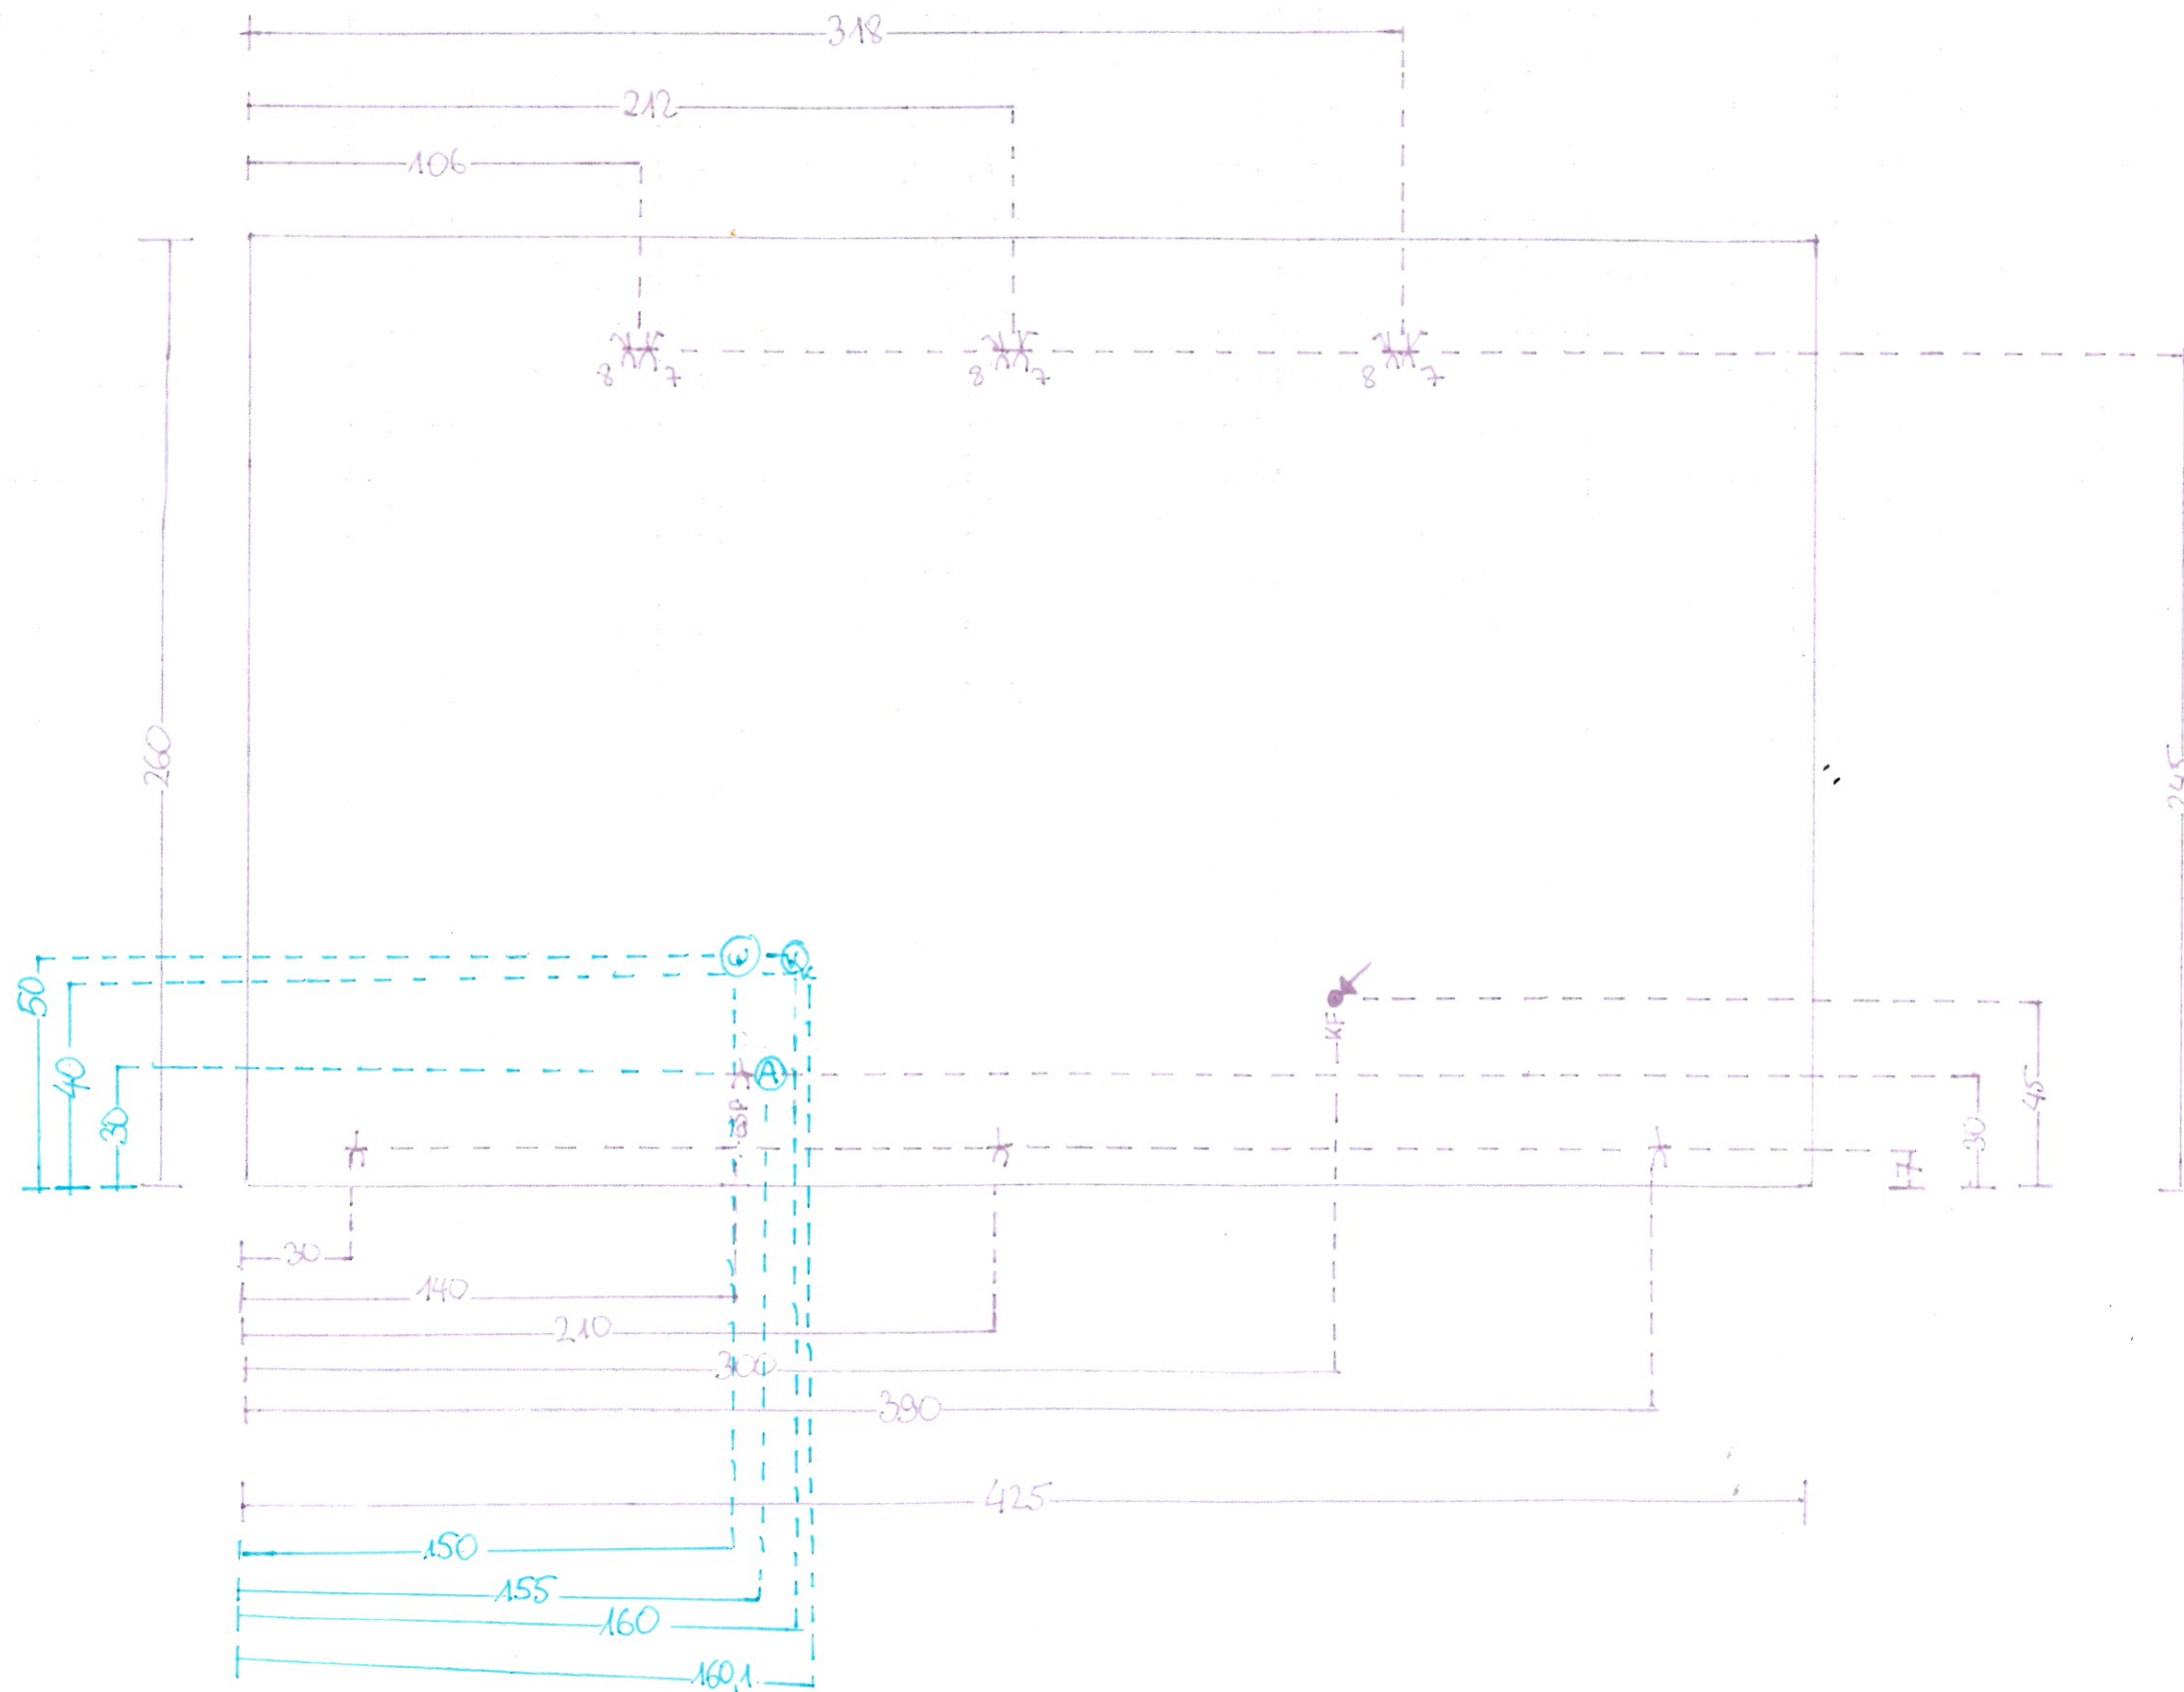

Wng. 5.8 Juni'

Electroplanung Küchenwand C

