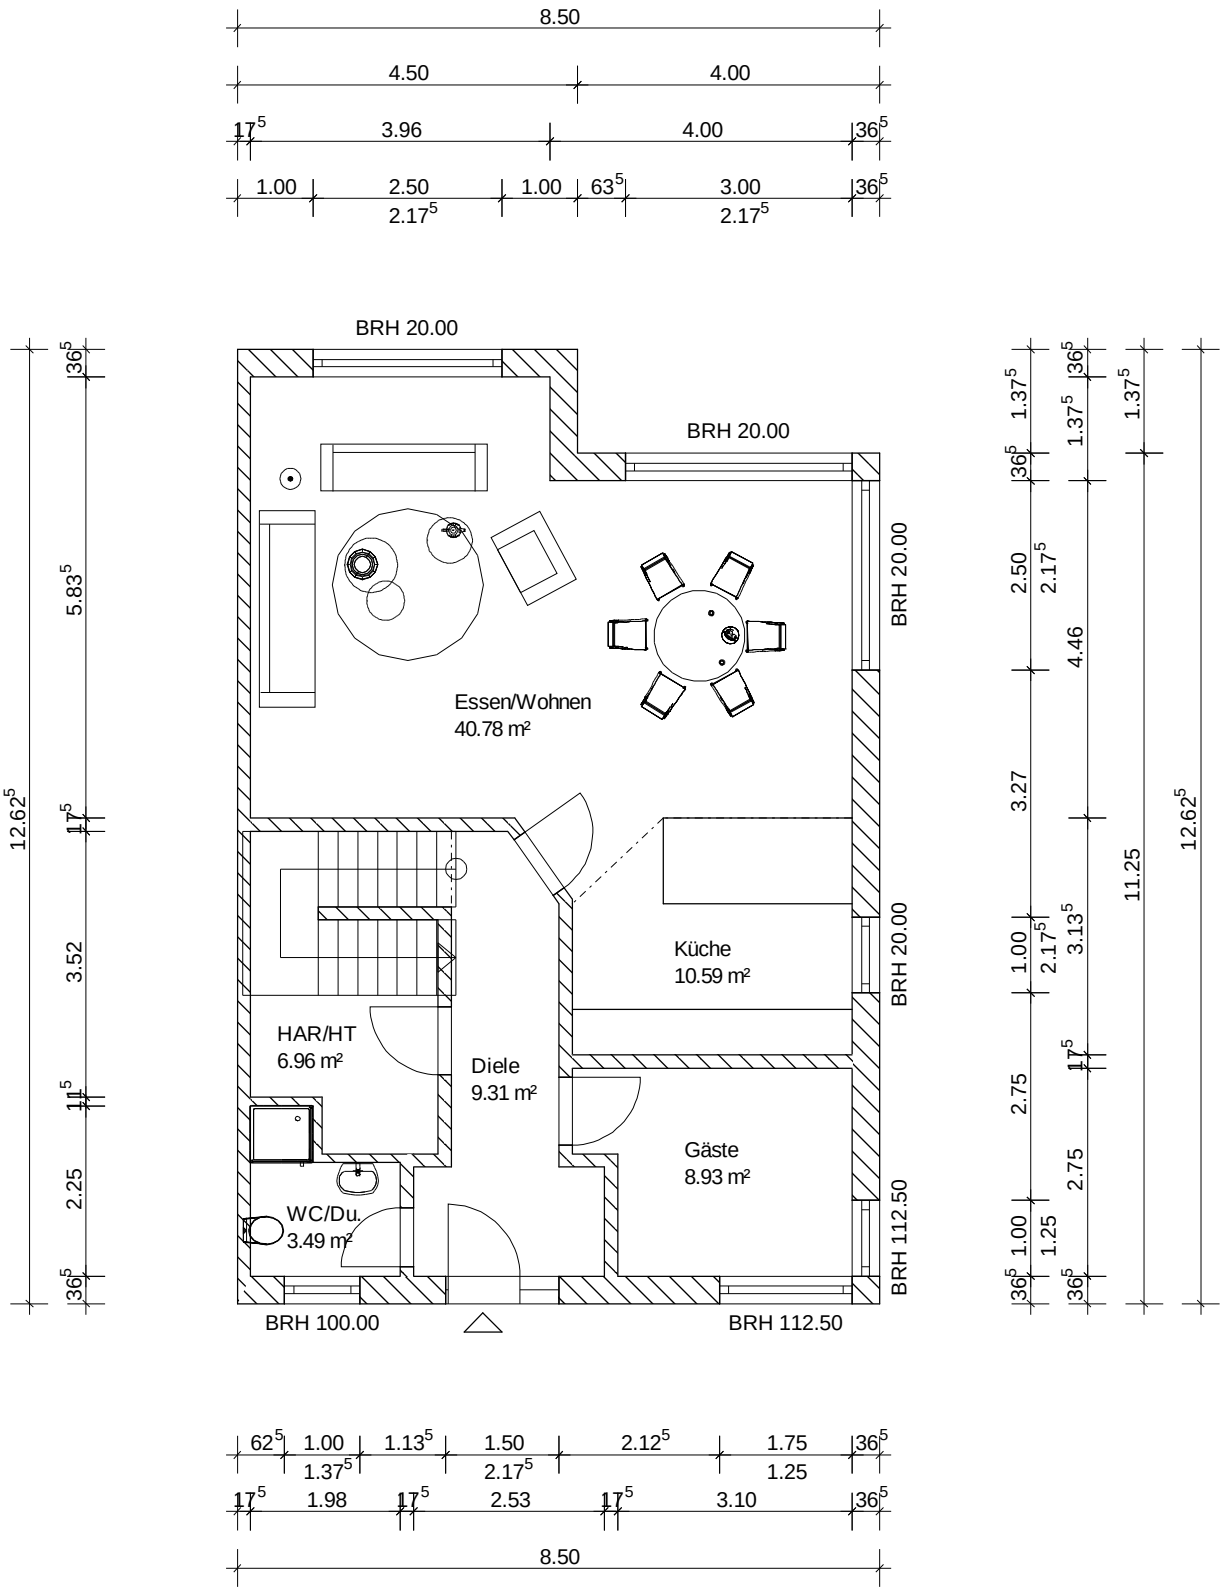


Entwurf 2

Erdgeschoss

29.06.2011

1 : 100