


Anlage:

1. etwas Wand für Küchenzeile
2. Stufe weg, dafür Wand
3. Tür weg
4. Wand weg
5. neue Terrassenfront

6. Fenster schließen links Sofa 2
Oder Glas Brüstungshöhe 90 cm
7. Treppe abheben 7.69

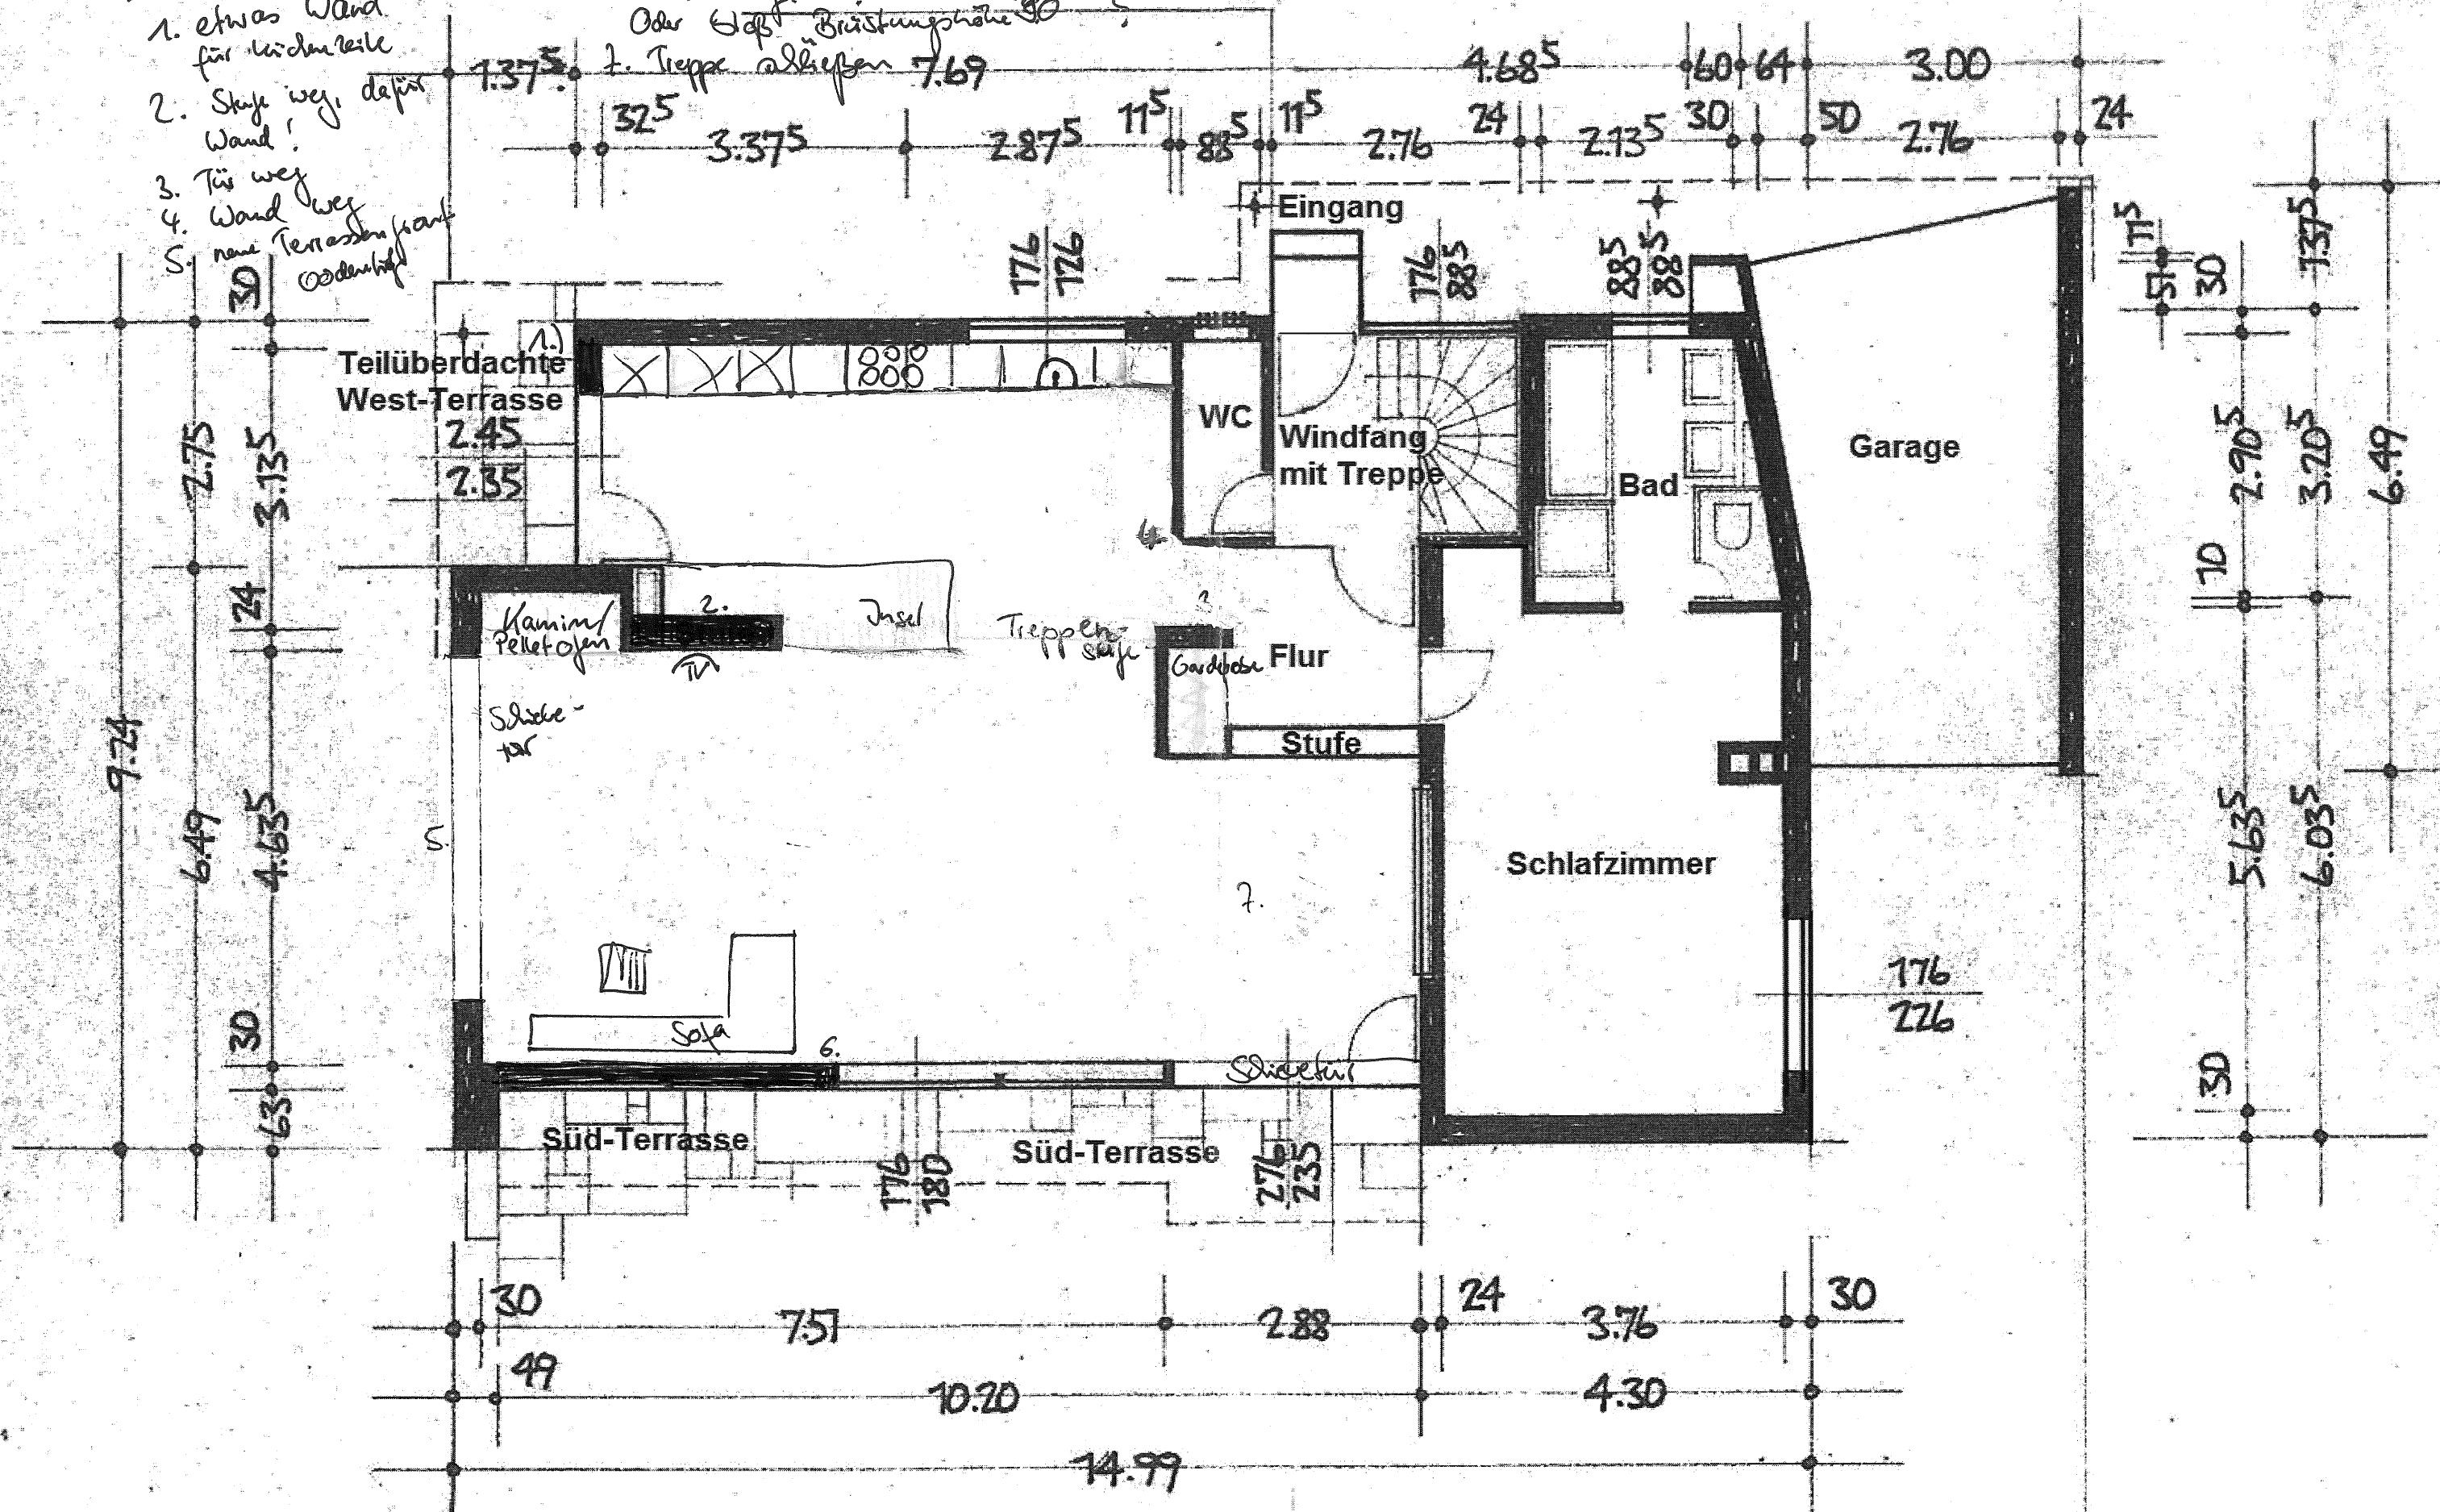

ERDGESCHOSS
 TREPPE 13 STG. 192/204
 WE.-TR. 14 STG. 196/196