



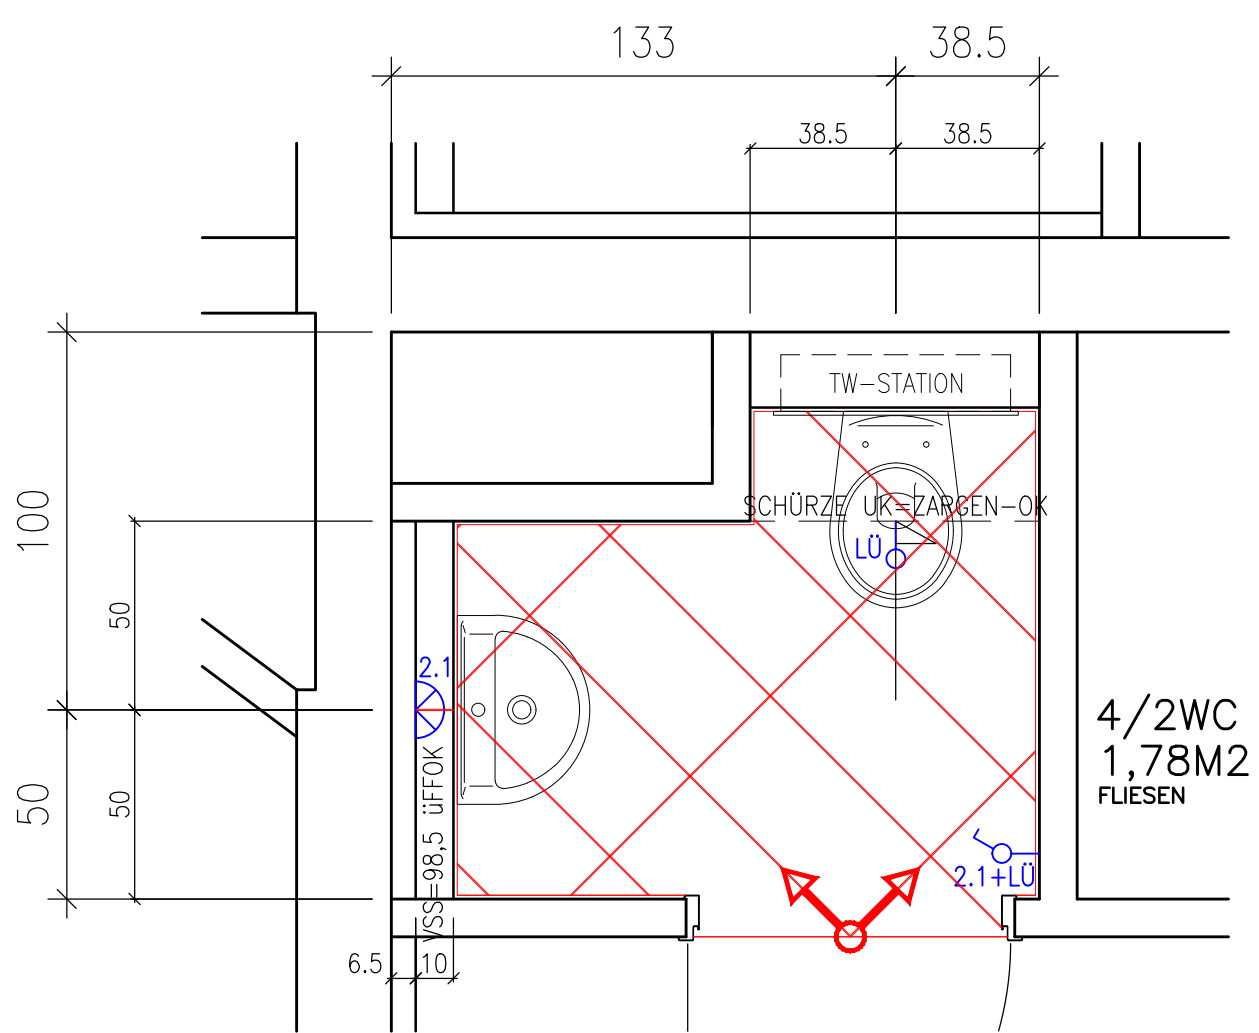


FLIESE STANDARD HELL – "SATURNIA"
FLIESE STANDARD DUNKEL – "SOVANA"
ELEKTROINSTALLATIONEN MIT FLIESEN-BILD ABSTIMMEN
ARMATUREN: KLUDI "BOZZ"
FLIESEN: CASALGRANDE – "PIETRE ETRUSCHE" 60x30cm

TÜRE GEHT NACH AUSSEN AUF
ZARGEN-OBERKANTE: 204,0 cm ü.F.FOK
HÖHENANGABEN IMMER ÜBER FERTIGFUSSBODEN-OBERKANTE

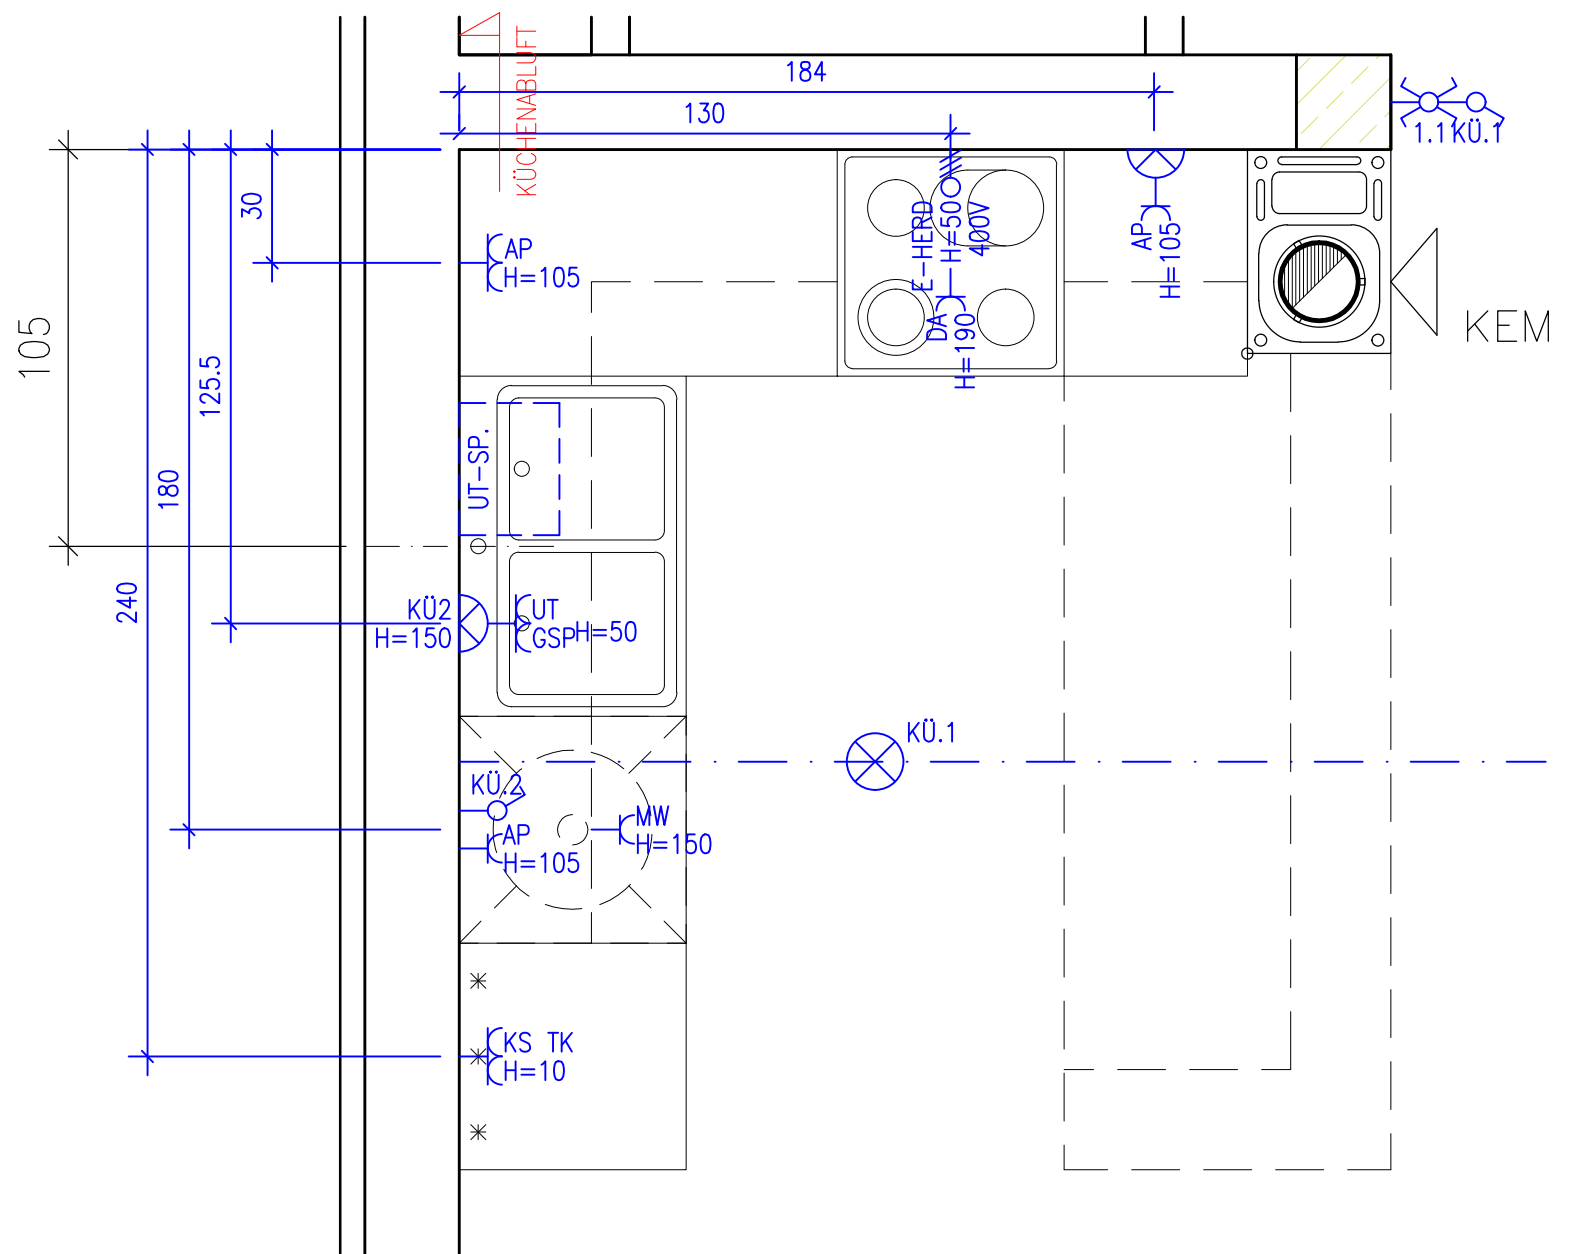


HÖHENANGABEN IMMER ÜBER FERTIGFUSSBODEN-OBERKANTE

1210 WIEN, FLORIDUSGASSE 62	Stiege 2 / OG 1 / Top 4 / WC 4/2 – Grundriss	REV: E	22.05.2015	1210 WIEN, FLORIDUSGASSE 62	Stiege 2 / OG 1 / Top 4 / Küche – ELEKTROANSCHLÜSSE	REV: E	22.05.2015
-----------------------------	--	--------	------------	-----------------------------	---	--------	------------

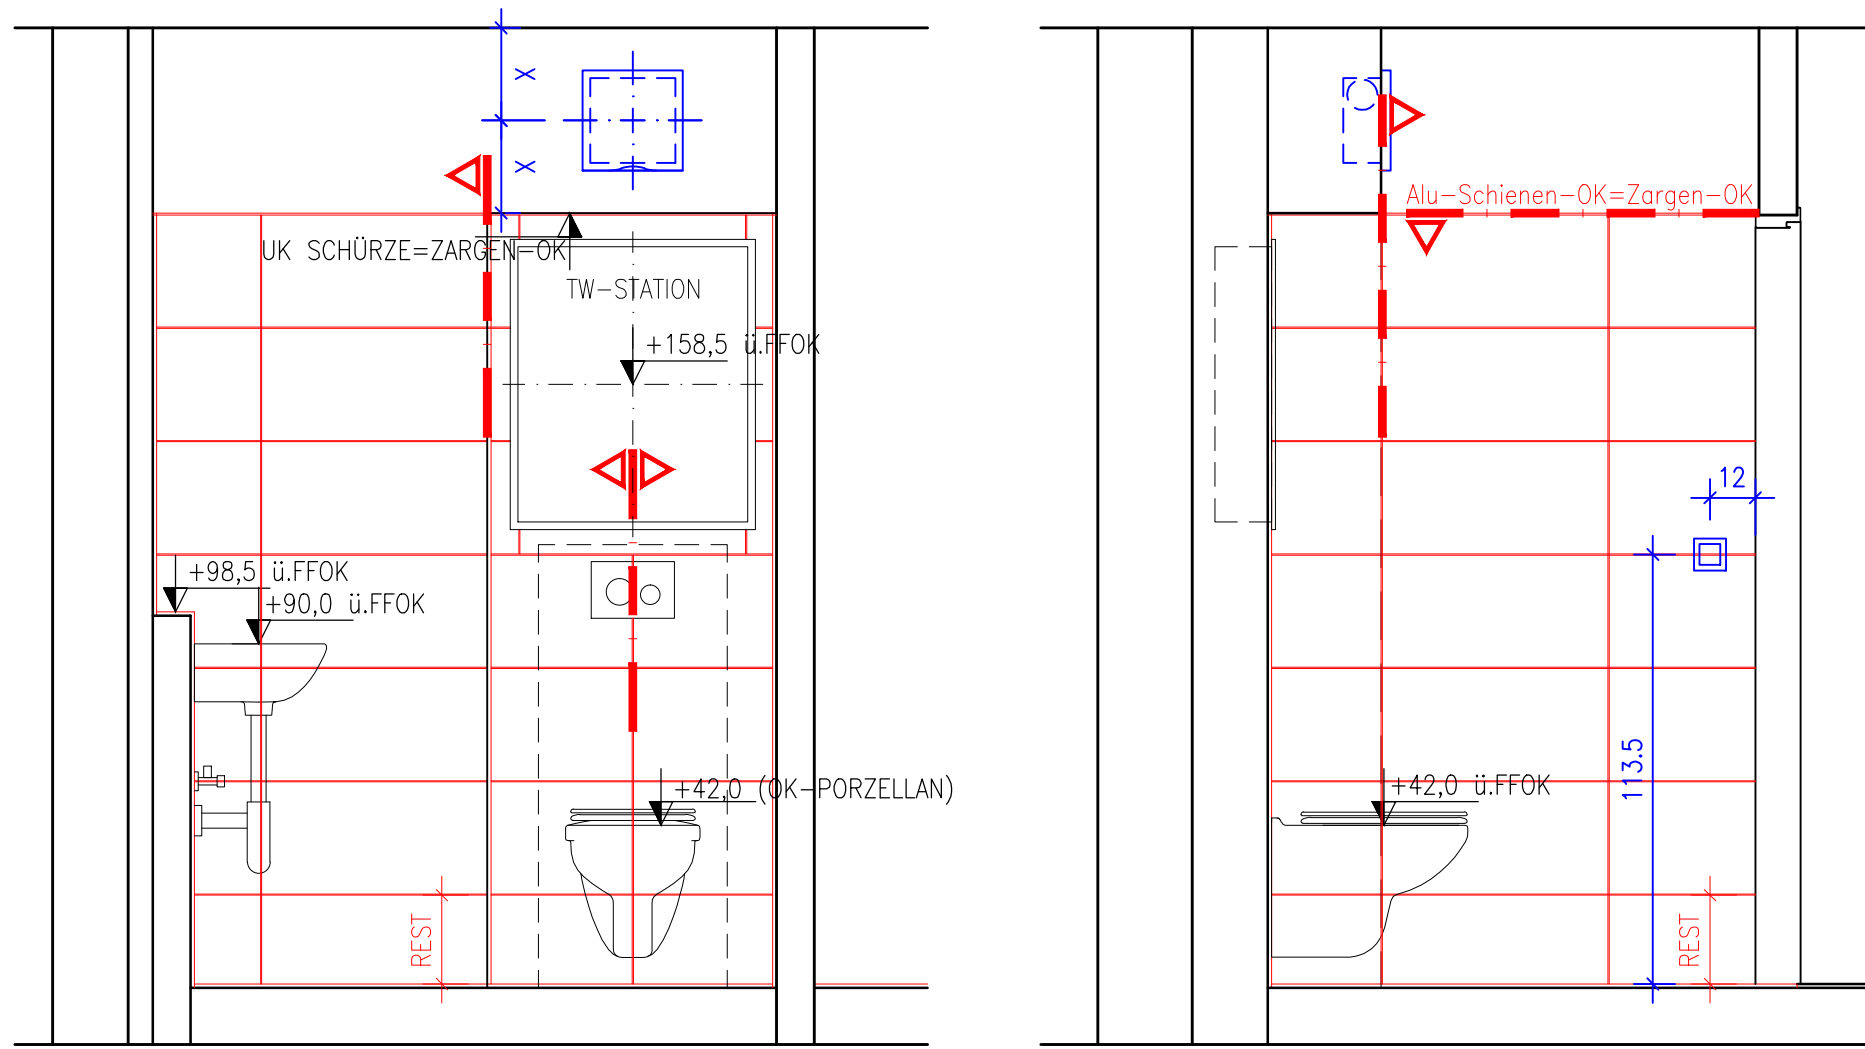

FLIESE STANDARD HELL – "SATURNIA"
FLIESE STANDARD DUNKEL – "SOVANA"
ELEKTROINSTALLATIONEN MIT FLIESEN-BILD ABSTIMMEN
ARMATUREN: KLUDI "BOZZ"
FLIESEN: CASALGRANDE – "PIETRE ETRUSCHE" 60x30cm

TÜRE GEHT NACH AUSSEN AUF
ZARGEN-OBERKANTE: 204,0 cm ü.F.FOK
HÖHENANGABEN IMMER ÜBER FERTIGFUSSBODEN-OBERKANTE

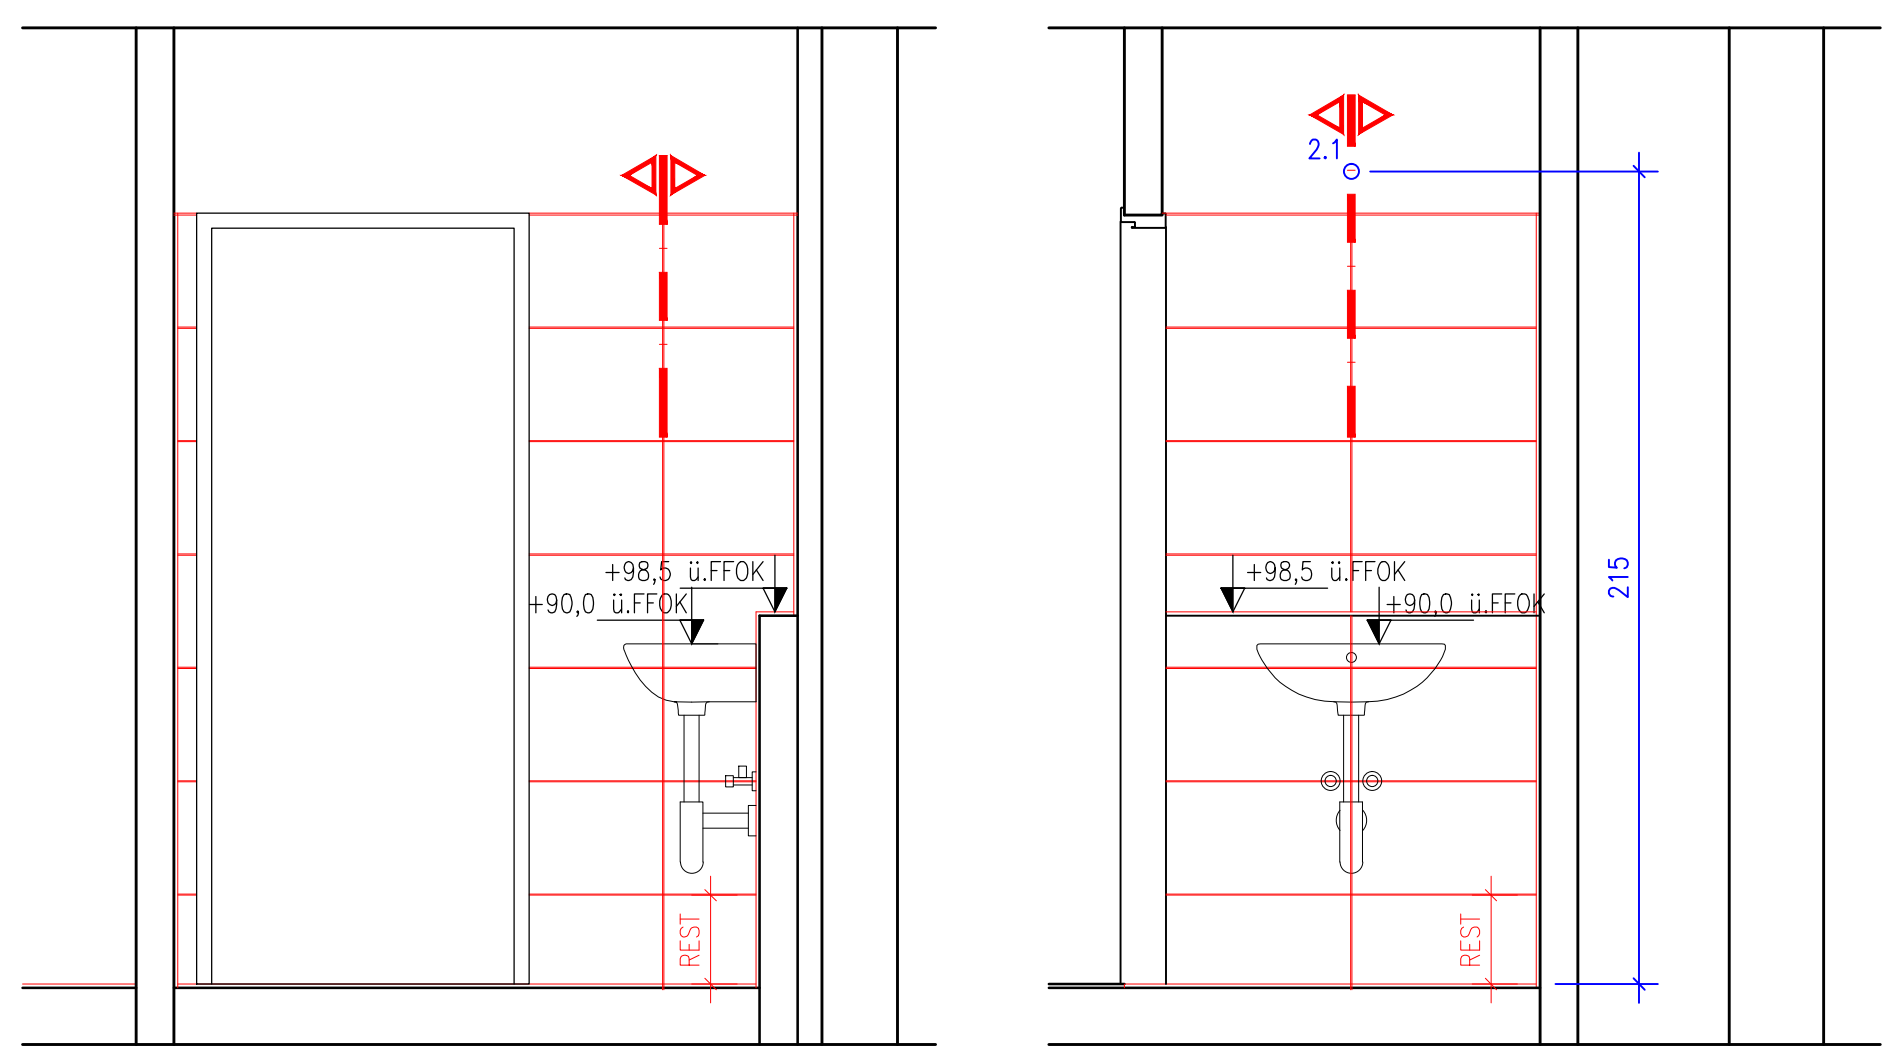

FLIESE STANDARD HELL – "SATURNIA"
FLIESE STANDARD DUNKEL – "SOVANA"
ELEKTROINSTALLATIONEN MIT FLIESEN-BILD ABSTIMMEN
ARMATUREN: KLUDI "BOZZ"
FLIESEN: CASALGRANDE – "PIETRE ETRUSCHE" 60x30cm

TÜRE GEHT NACH AUSSEN AUF
ZARGEN-OBERKANTE: 204,0 cm ü.F.FOK
HÖHENANGABEN IMMER ÜBER FERTIGFUSSBODEN-OBERKANTE

1210 WIEN, FLORIDUSGASSE 62	Stiege 2 / OG 1 / Top 4 / WC 4/2 – Ansichten Nord, Ost	REV: E	22.05.2015	1210 WIEN, FLORIDUSGASSE 62	Stiege 2 / OG 1 / Top 4 / WC 4/2 – Ansichten Süd, West	REV: E	22.05.2015
-----------------------------	--	--------	------------	-----------------------------	--	--------	------------