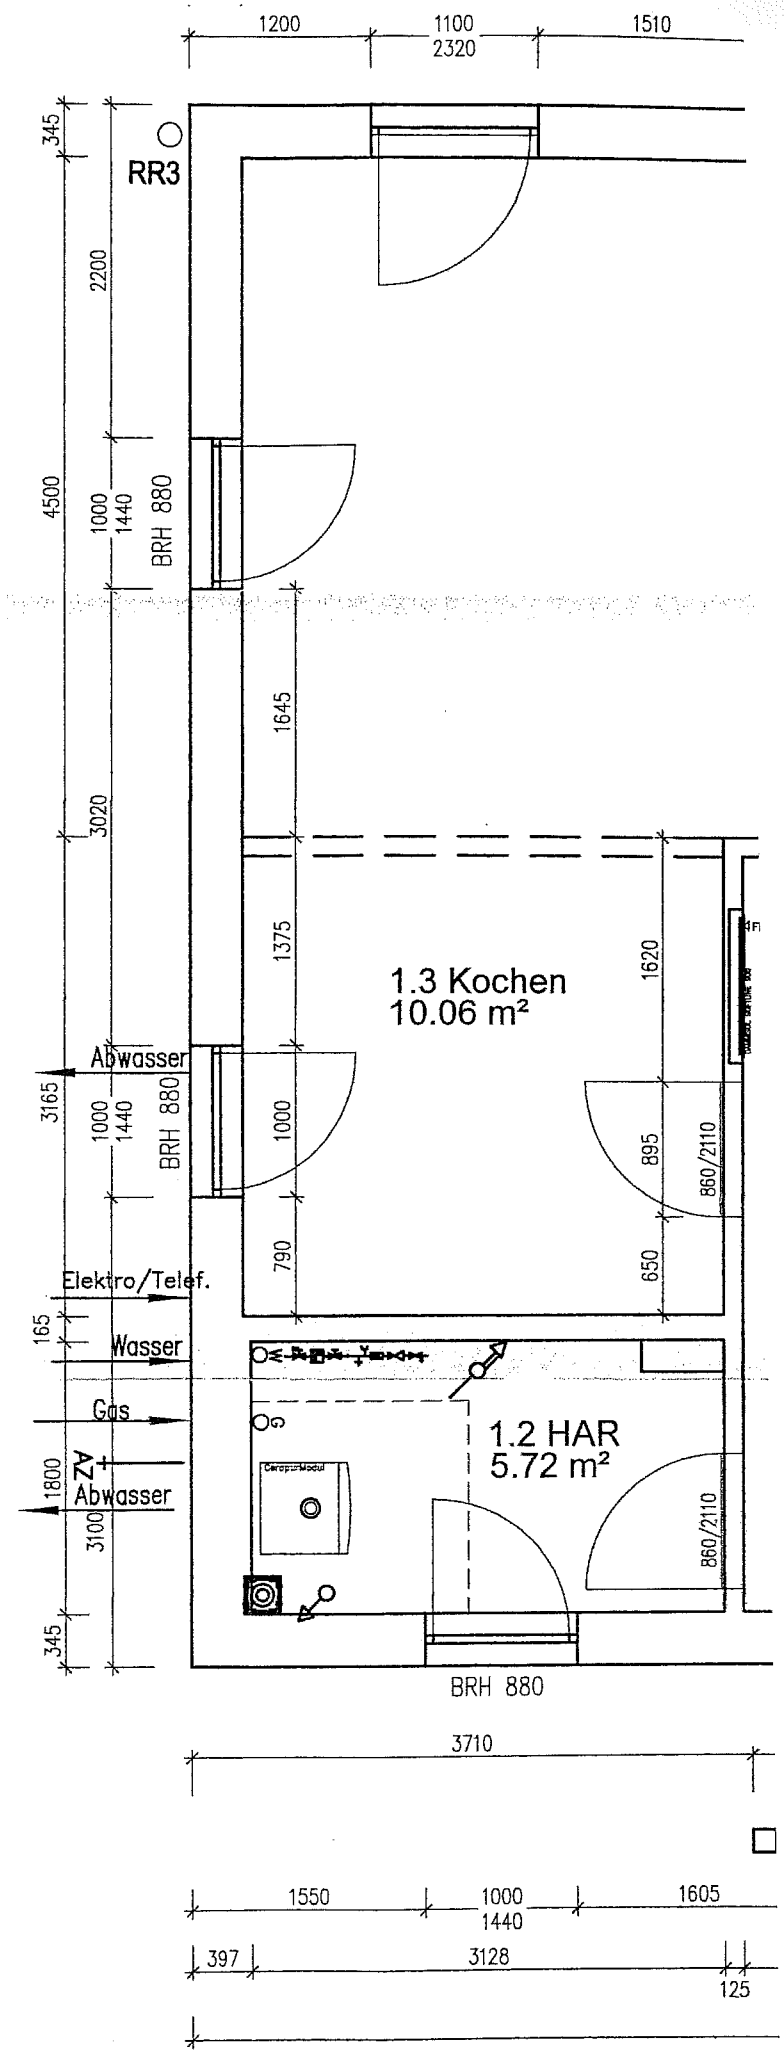
1200
1100
2320
1510
345
RR3
2200
4500
1000
1440
BRH 880
1645
3020
1375
1620
1.3 Kochen
10.06 m²
Abwasser
3165
1000
1440
BRH 880
1000
895
860/2110
790
650
Elektro/Telef.
165
Wasser
Gas
1.2 HAR
5.72 m²
1800
Abwasser
3100
860/2110
345
BRH 880
3710
1550
1000
1440
1605
397
3128
125

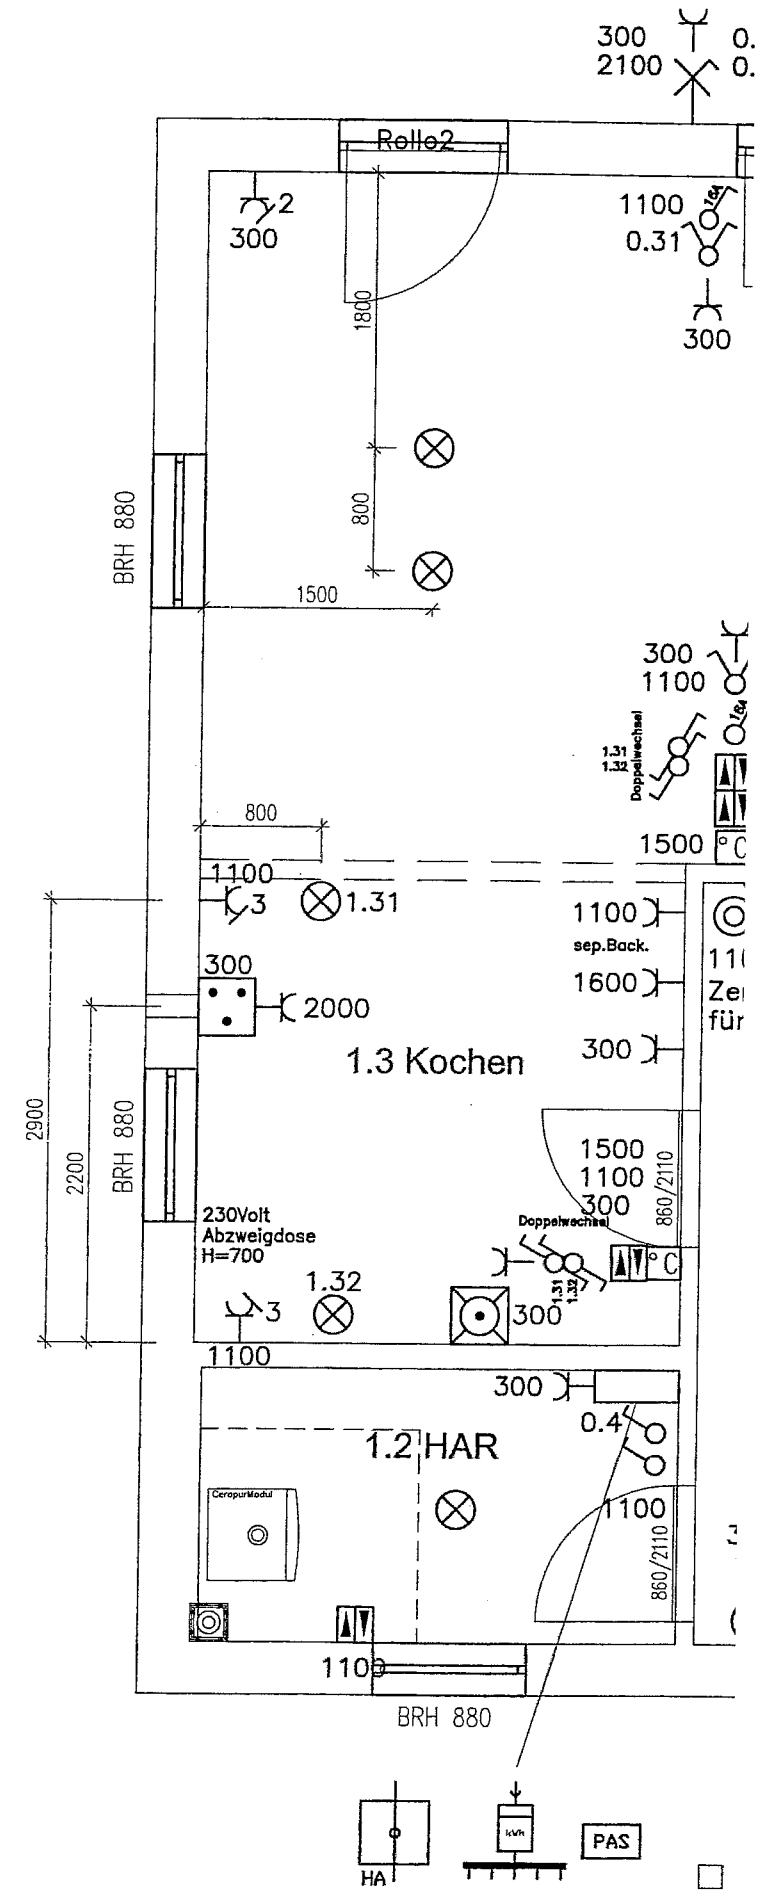
300
2100
Rollo2
2
300
1100
0.31
300
1800
800
BRH 880
1500
300
1100
Doppelwechsel
1.31
1.32
800
1500
1100
3
1.31
1100
sep.Back.
300
2000
1600
1.3 Kochen
300
2900
2200
BRH 880
1500
1100
300
860/2110
230Volt
Abzweigdose
H=700
Doppelwechsel
1.32
3
300
1100
300
0.4
1.2 HAR
1100
860/2110
110
BRH 880
HA
kWh
PAS