


Lage des Auslasses
für An/Absaugung

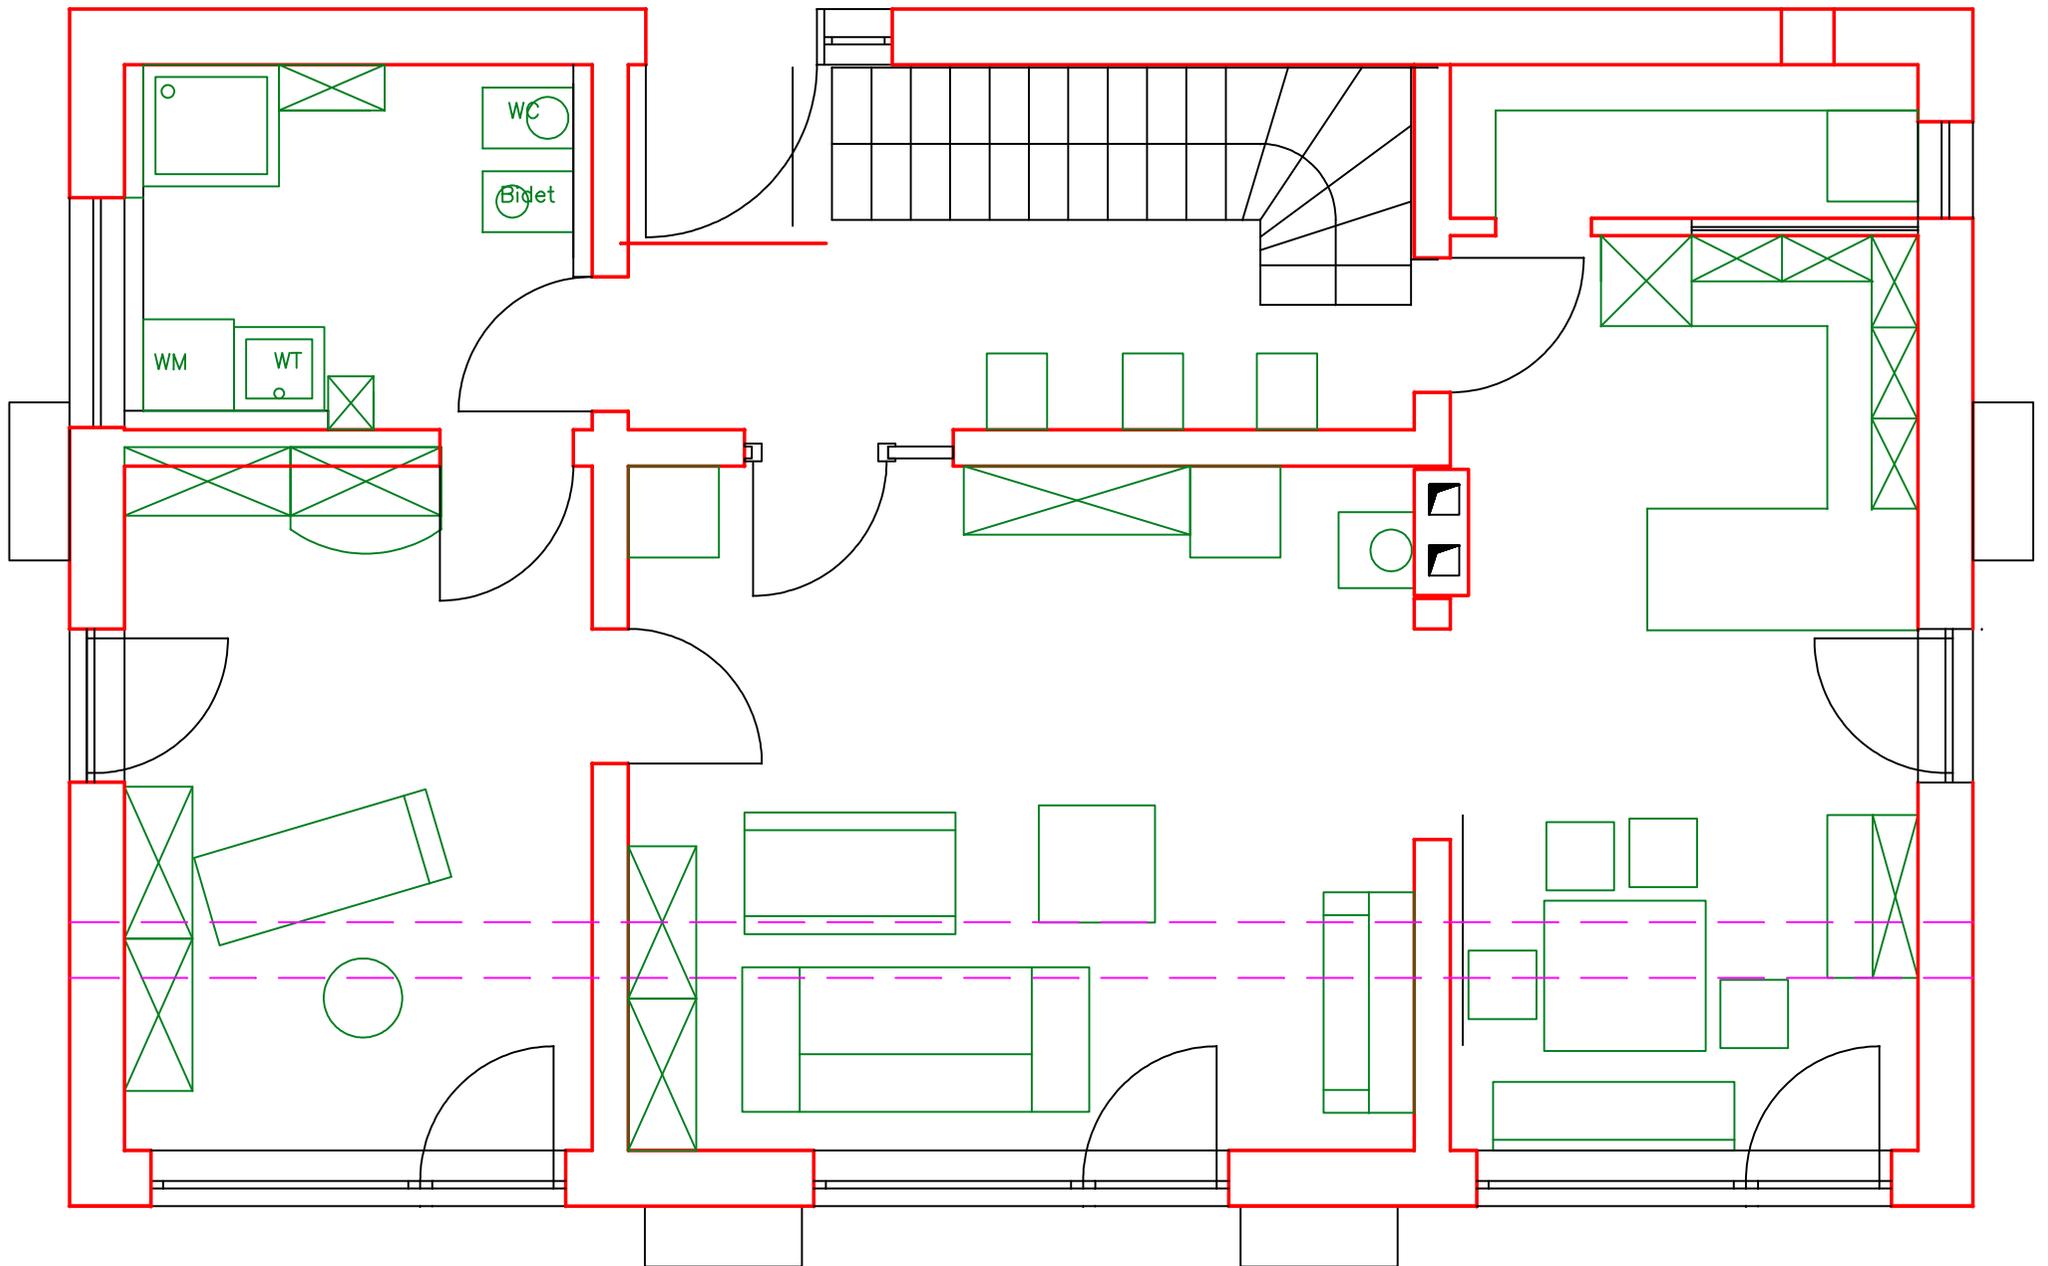

Grundriss mit kompletterTreppe EG/OG