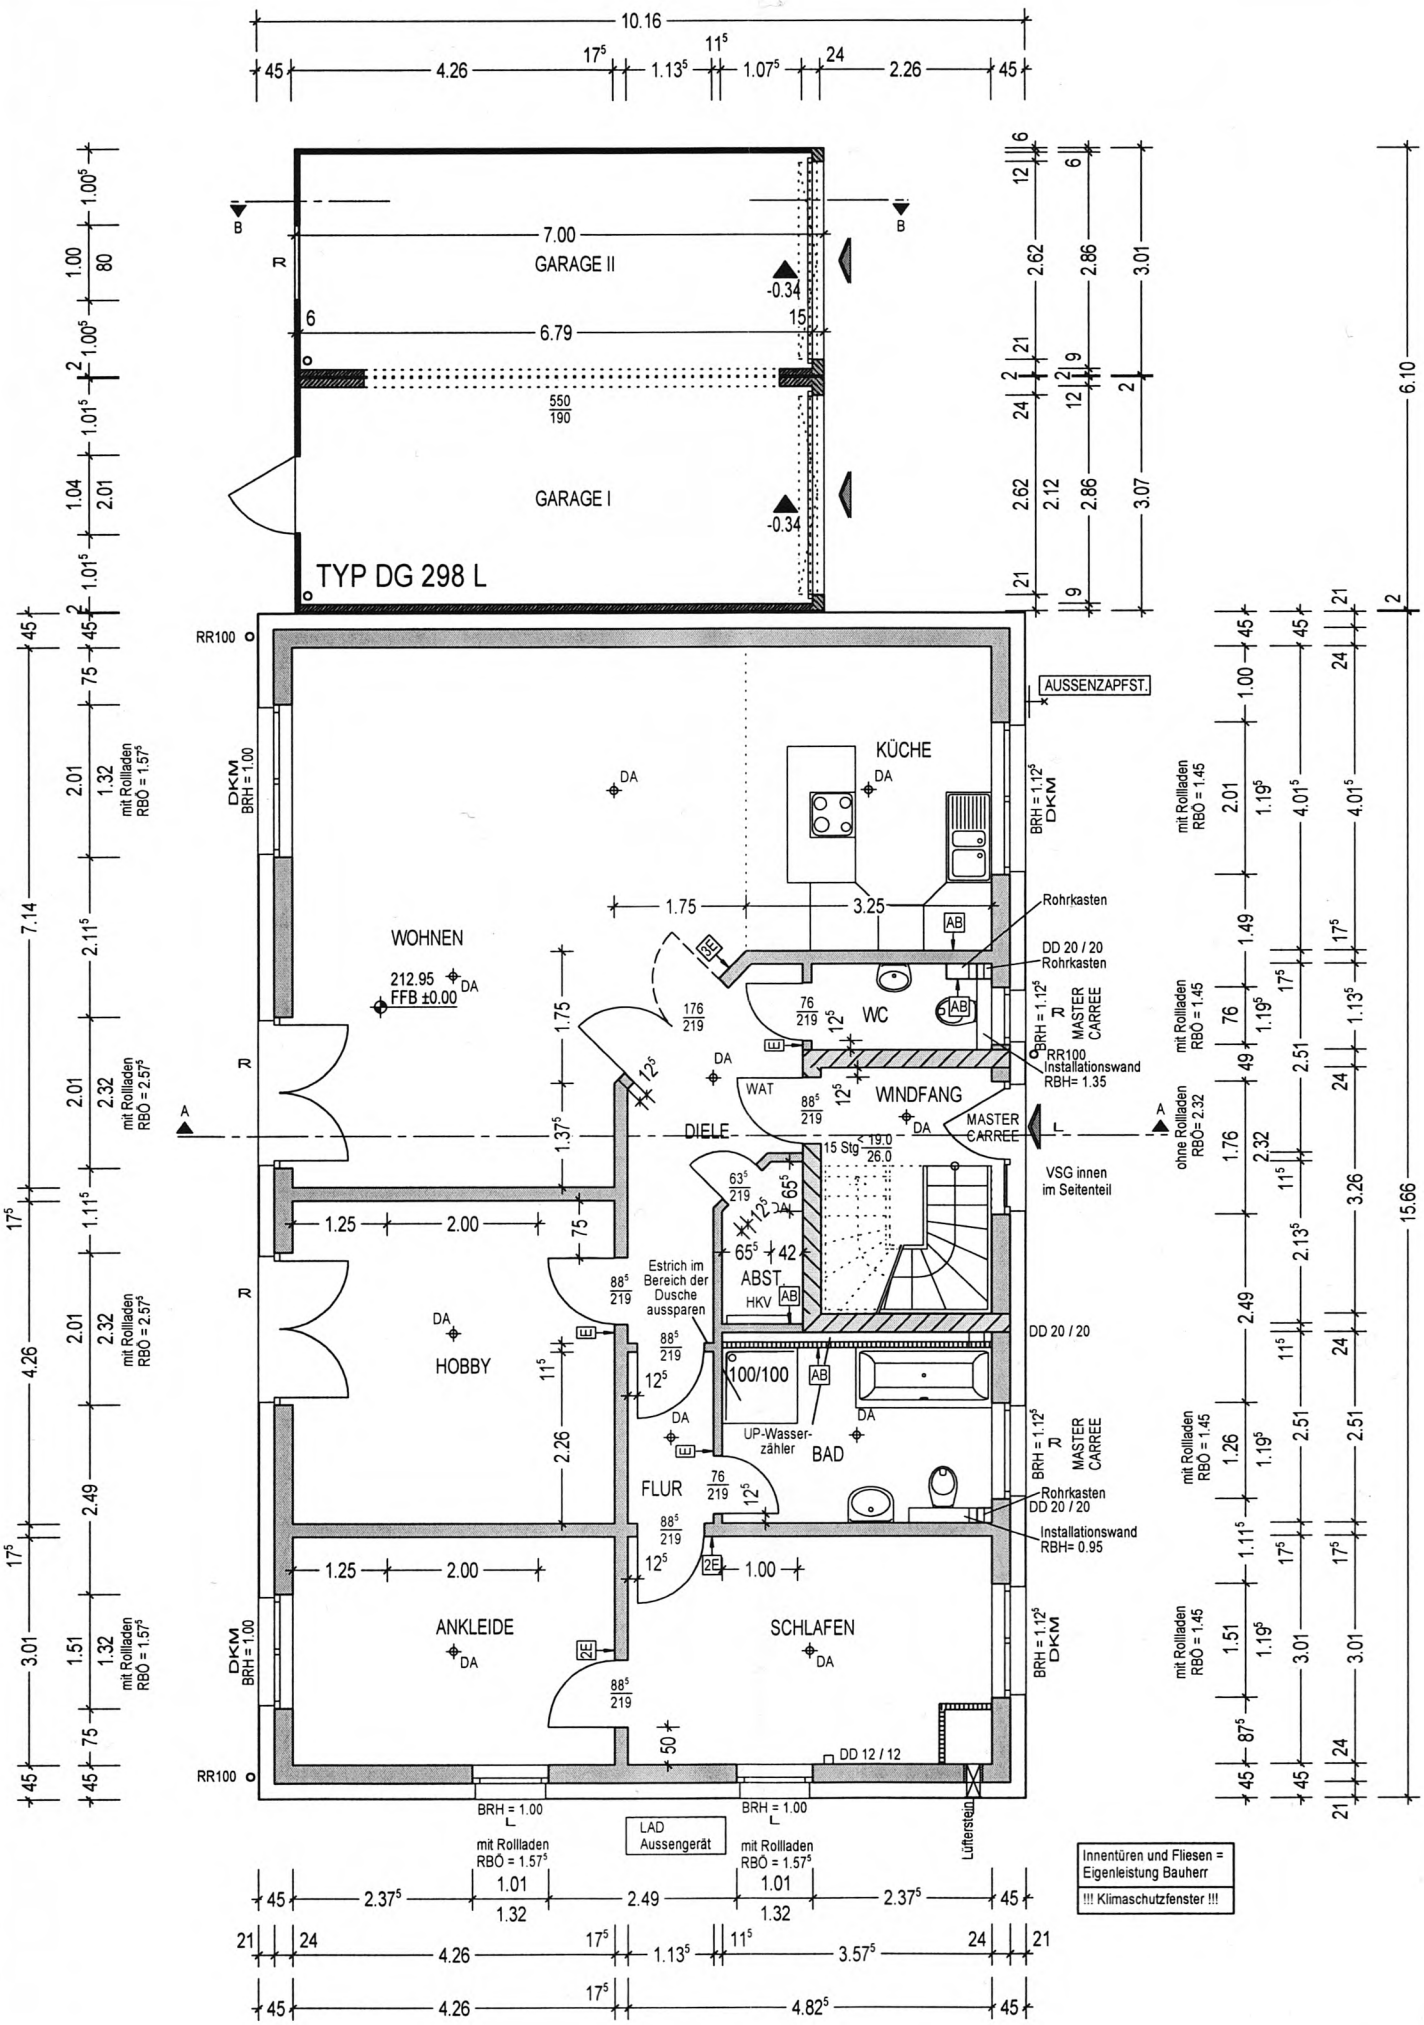

TYP DG 298 L
GARAGE II
GARAGE I
7.00
6.79
550/190
-0.34
RR100
DKM BRH = 1.00
AUSSENZAPFST.
KÜCHE
WOHNEN
212.95 FFB ±0.00
WC
WINDFANG
WAT
DIELE
MASTER CARREE
Rohrkasten
DD 20 / 20
RR100 Installationswand RBH= 1.35
VSG innen im Seitenteil
15 Stg < 19.0 / 26.0
ABST.
HKV
Estrich im Bereich der Dusche aussparen
HOBBY
100/100
UP-Wasserzähler
BAD
FLUR
Installationswand RBH= 0.95
ANKLEIDE
SCHLAFEN
DD 12 / 12
BRH = 1.00
mit Rollladen RBÖ = 1.57⁵
mit Rollladen RBÖ = 1.45
mit Rollladen RBÖ = 2.57⁵
ohne Rollladen RBÖ= 2.32
LAD Aussengerät
Lüfterstein
Innentüren und Fliesen = Eigenleistung Bauherr
!!! Klimaschutzfenster !!!