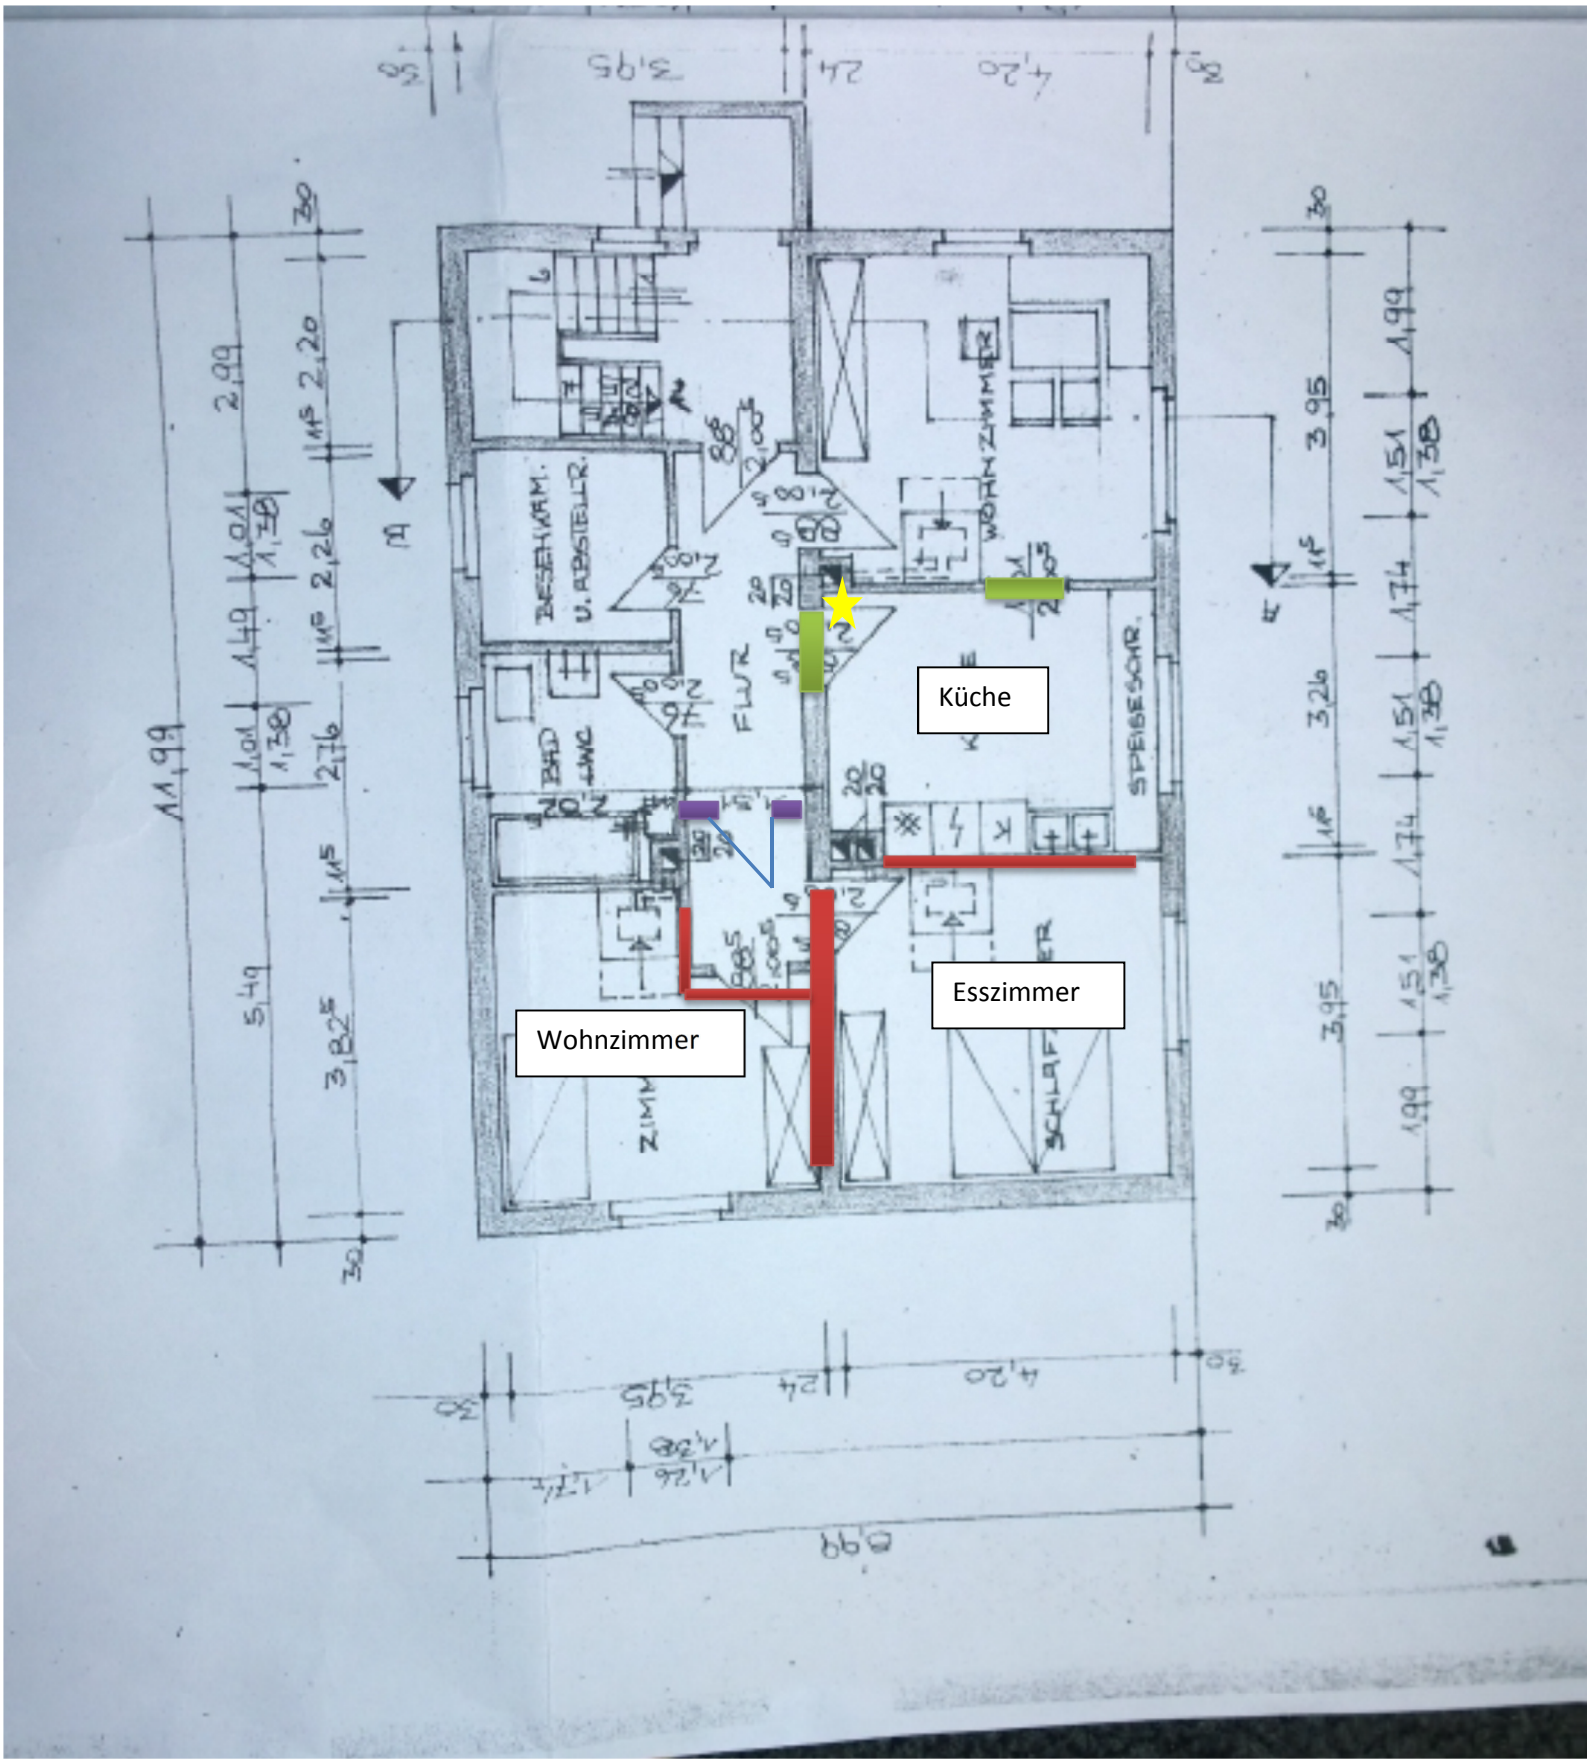

= Wände wurden entfernt

= fixer Wasseranschluss

= Türen wurden geschlossen

= neue Tür