


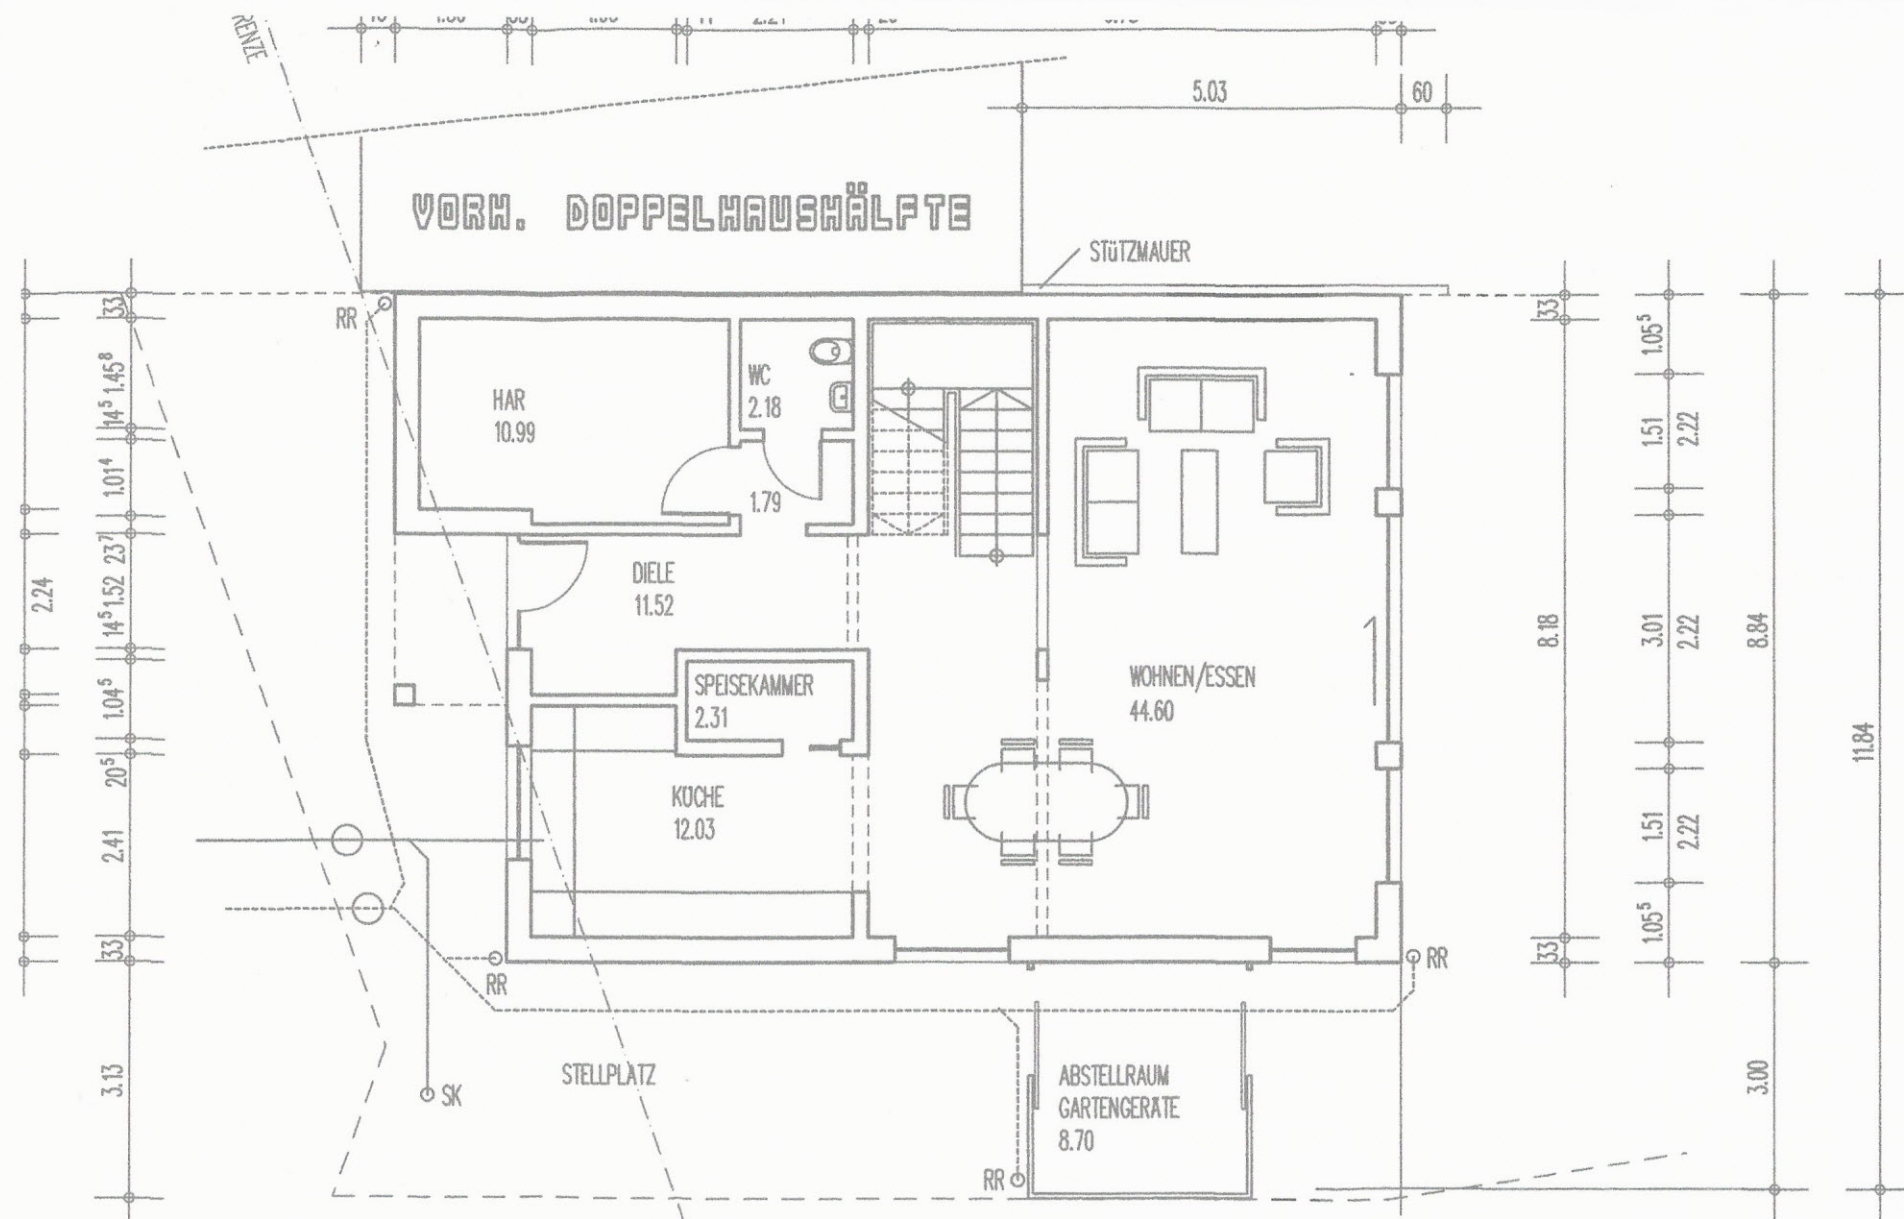

ERTES TRENNSYSTEM

SCHMUTZWASSER/ABFLUSS BEFESTIGTE FLACHE STELLPLATZ
 ÜBER REINIGUNGSSCHACHT AN STÜTZEN AUF DEM GRUNDSTÜCK
 REGENWASSER-NUR DACHENTWASSERUNG ÜBER REINIGUNGSSCHACHT
 AN STÜTZEN AUF DEM GRUNDSTÜCK

