


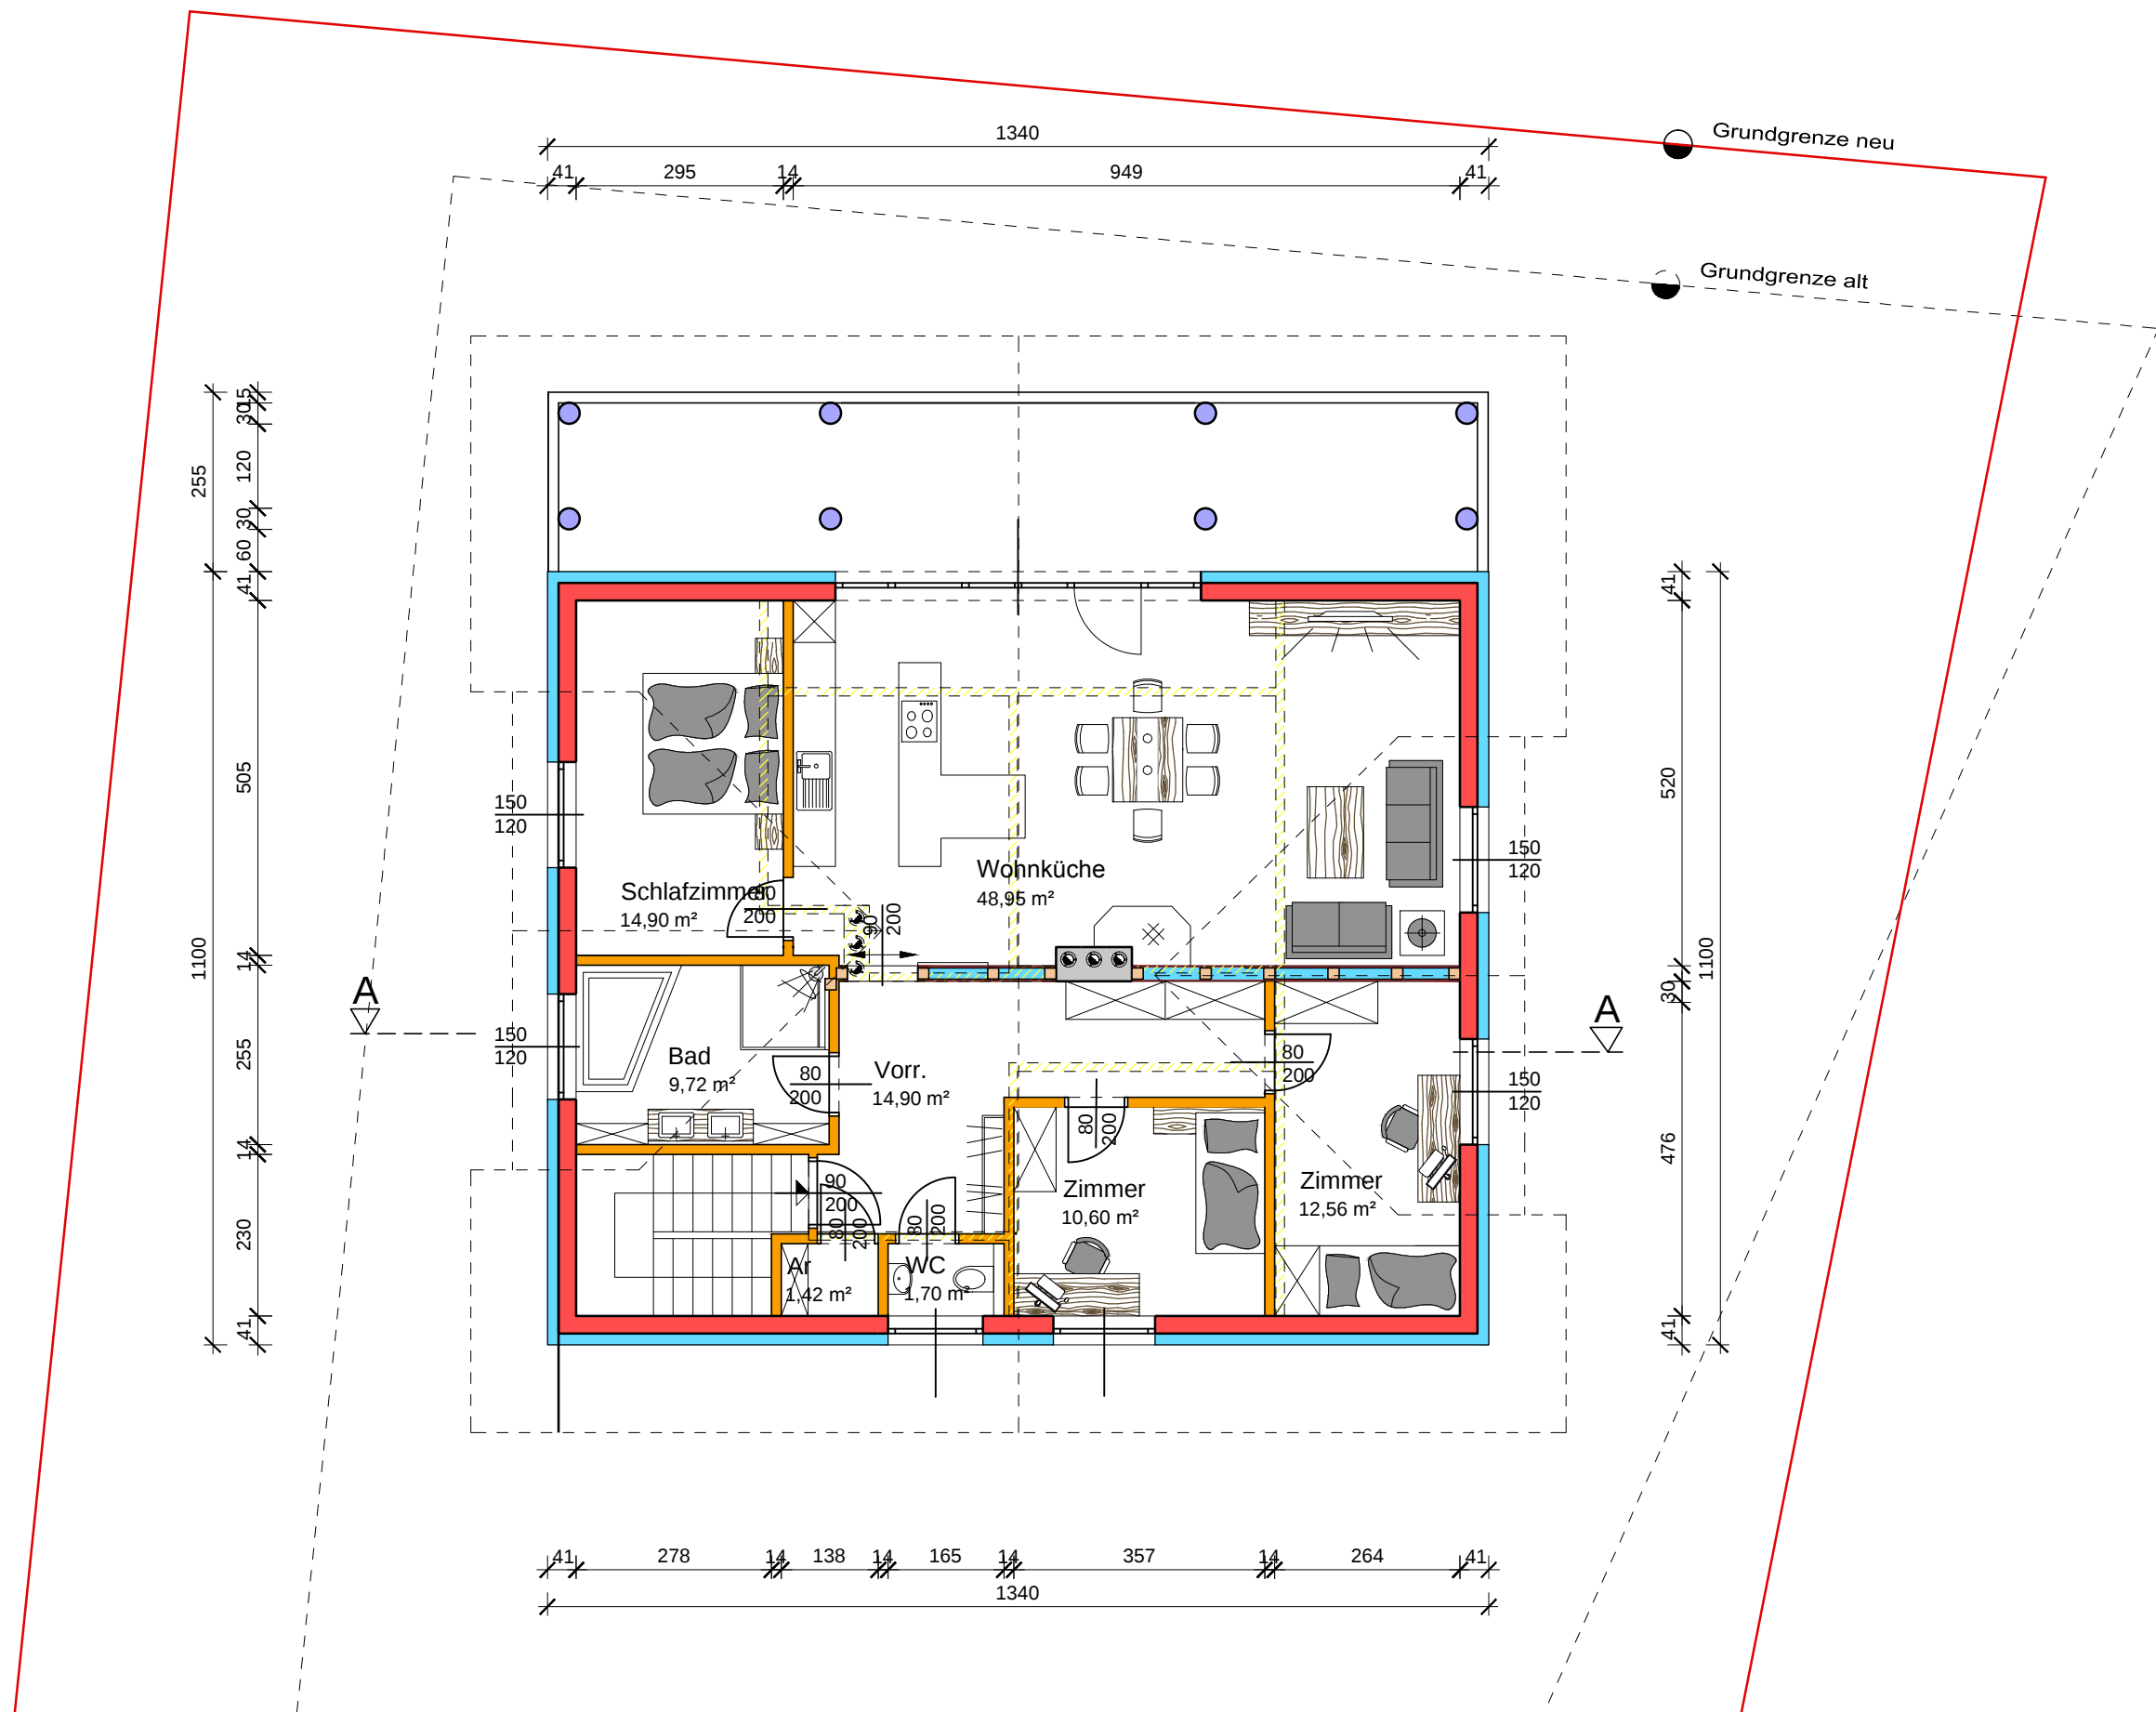

Projekt: Wimmer Christoph - Bad Ischl		
DACHGESCHOSS	M. 1:100	 gezeichnet FM
Entwurfsnr.: 04		
BAD ISCHL, am 21-Mai-13		