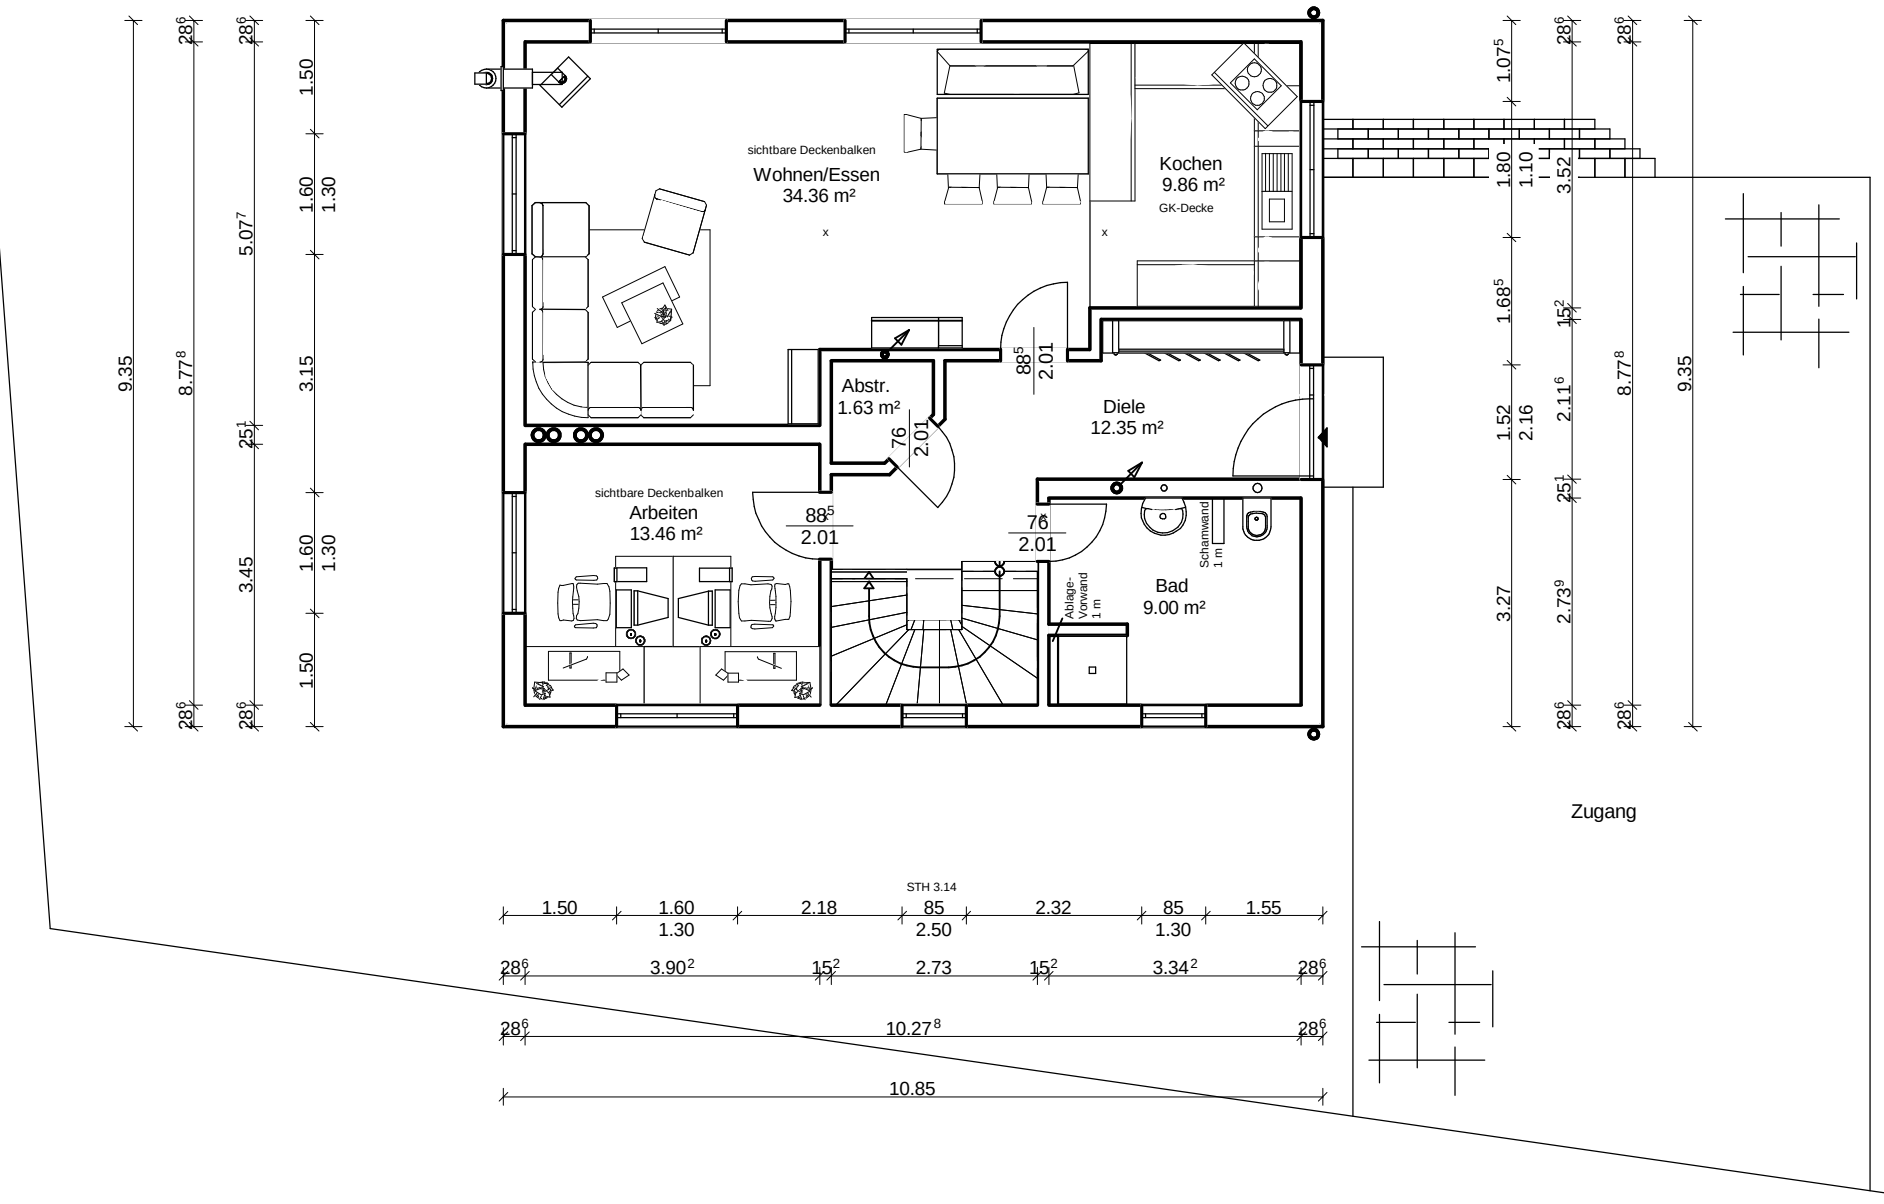
10.85
28⁶ 10.27⁸ 28⁶
28⁶ 10.27⁸ 28⁶
1.15 1.80 1.57⁵ 1.80 4.52⁵
2.12 2.12
sichtbare Deckenbalken
Wohnen/Essen
34.36 m²
Kochen
9.86 m²
GK-Decke
Abstr.
1.63 m²
Diele
12.35 m²
sichtbare Deckenbalken
Arbeiten
13.46 m²
Schamwand
1 m
Ablage-
Vorwand
1 m
Bad
9.00 m²
Zugang
STH 3.14
1.50 1.60 2.18 85 2.32 85 1.55
1.30 2.50 1.30
28⁶ 3.90² 15² 2.73 15² 3.34² 28⁶
28⁶ 10.27⁸ 28⁶
10.85