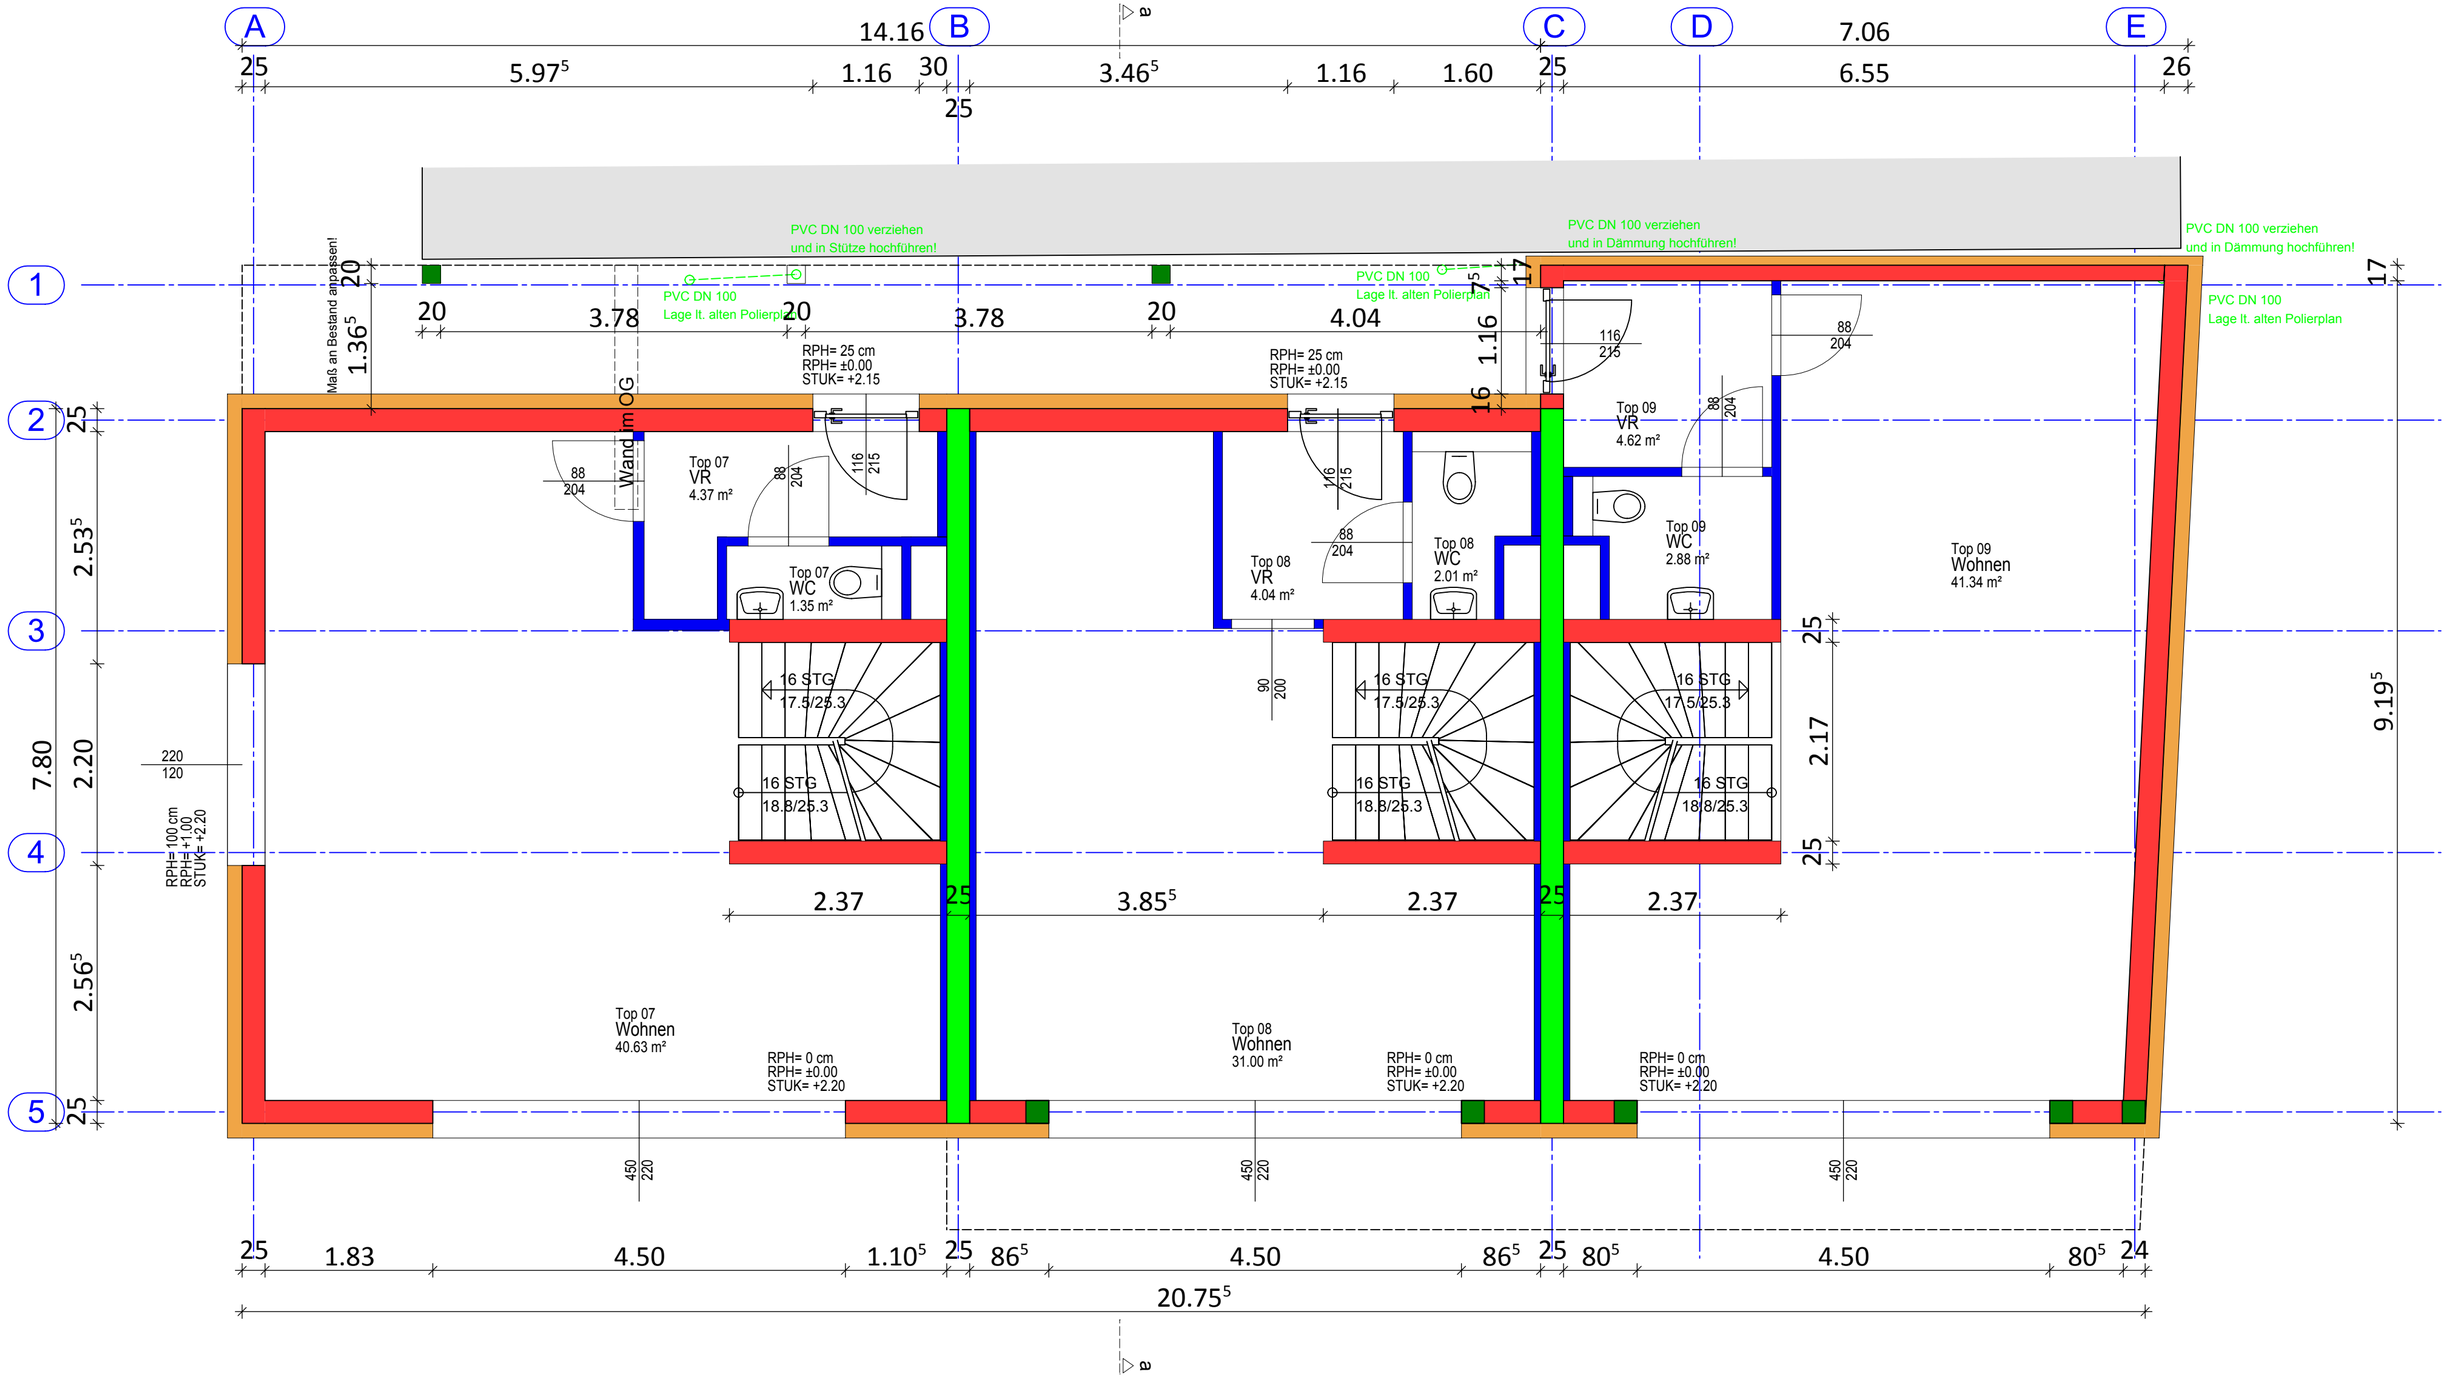
A
B
C
D
E
1
2
3
4
5
14.16
7.06
25
5.97⁵
1.16
30
3.46⁵
1.16
1.60
25
6.55
26
25
PVC DN 100 verziehen
und in Stütze hochführen!
PVC DN 100 verziehen
und in Dämmung hochführen!
PVC DN 100 verziehen
und in Dämmung hochführen!
PVC DN 100
Lage lt. alten Polierplan
PVC DN 100
Lage lt. alten Polierplan
PVC DN 100
Lage lt. alten Polierplan
Maß an Bestand anpassen!
20
1.36⁵
20
3.78
20
3.78
20
4.04
17
1.16
16
17
RPH= 25 cm
RPH= ±0.00
STUK= +2.15
RPH= 25 cm
RPH= ±0.00
STUK= +2.15
Wand im OG
Top 07
VR
4.37 m²
Top 07
WC
1.35 m²
Top 08
VR
4.04 m²
Top 08
WC
2.01 m²
Top 09
VR
4.62 m²
Top 09
WC
2.88 m²
Top 09
Wohnen
41.34 m²
88
204
116
215
16 STG
17.5/25.3
16 STG
18.8/25.3
90
200
220
120
RPH= 100 cm
RPH= +1.00
STUK= +2.20
25
2.53⁵
2.20
2.56⁵
7.80
2.17
9.19⁵
2.37
3.85⁵
2.37
2.37
Top 07
Wohnen
40.63 m²
Top 08
Wohnen
31.00 m²
RPH= 0 cm
RPH= ±0.00
STUK= +2.20
450
220
1.83
4.50
1.10⁵
86⁵
4.50
86⁵
80⁵
4.50
80⁵
24
20.75⁵