


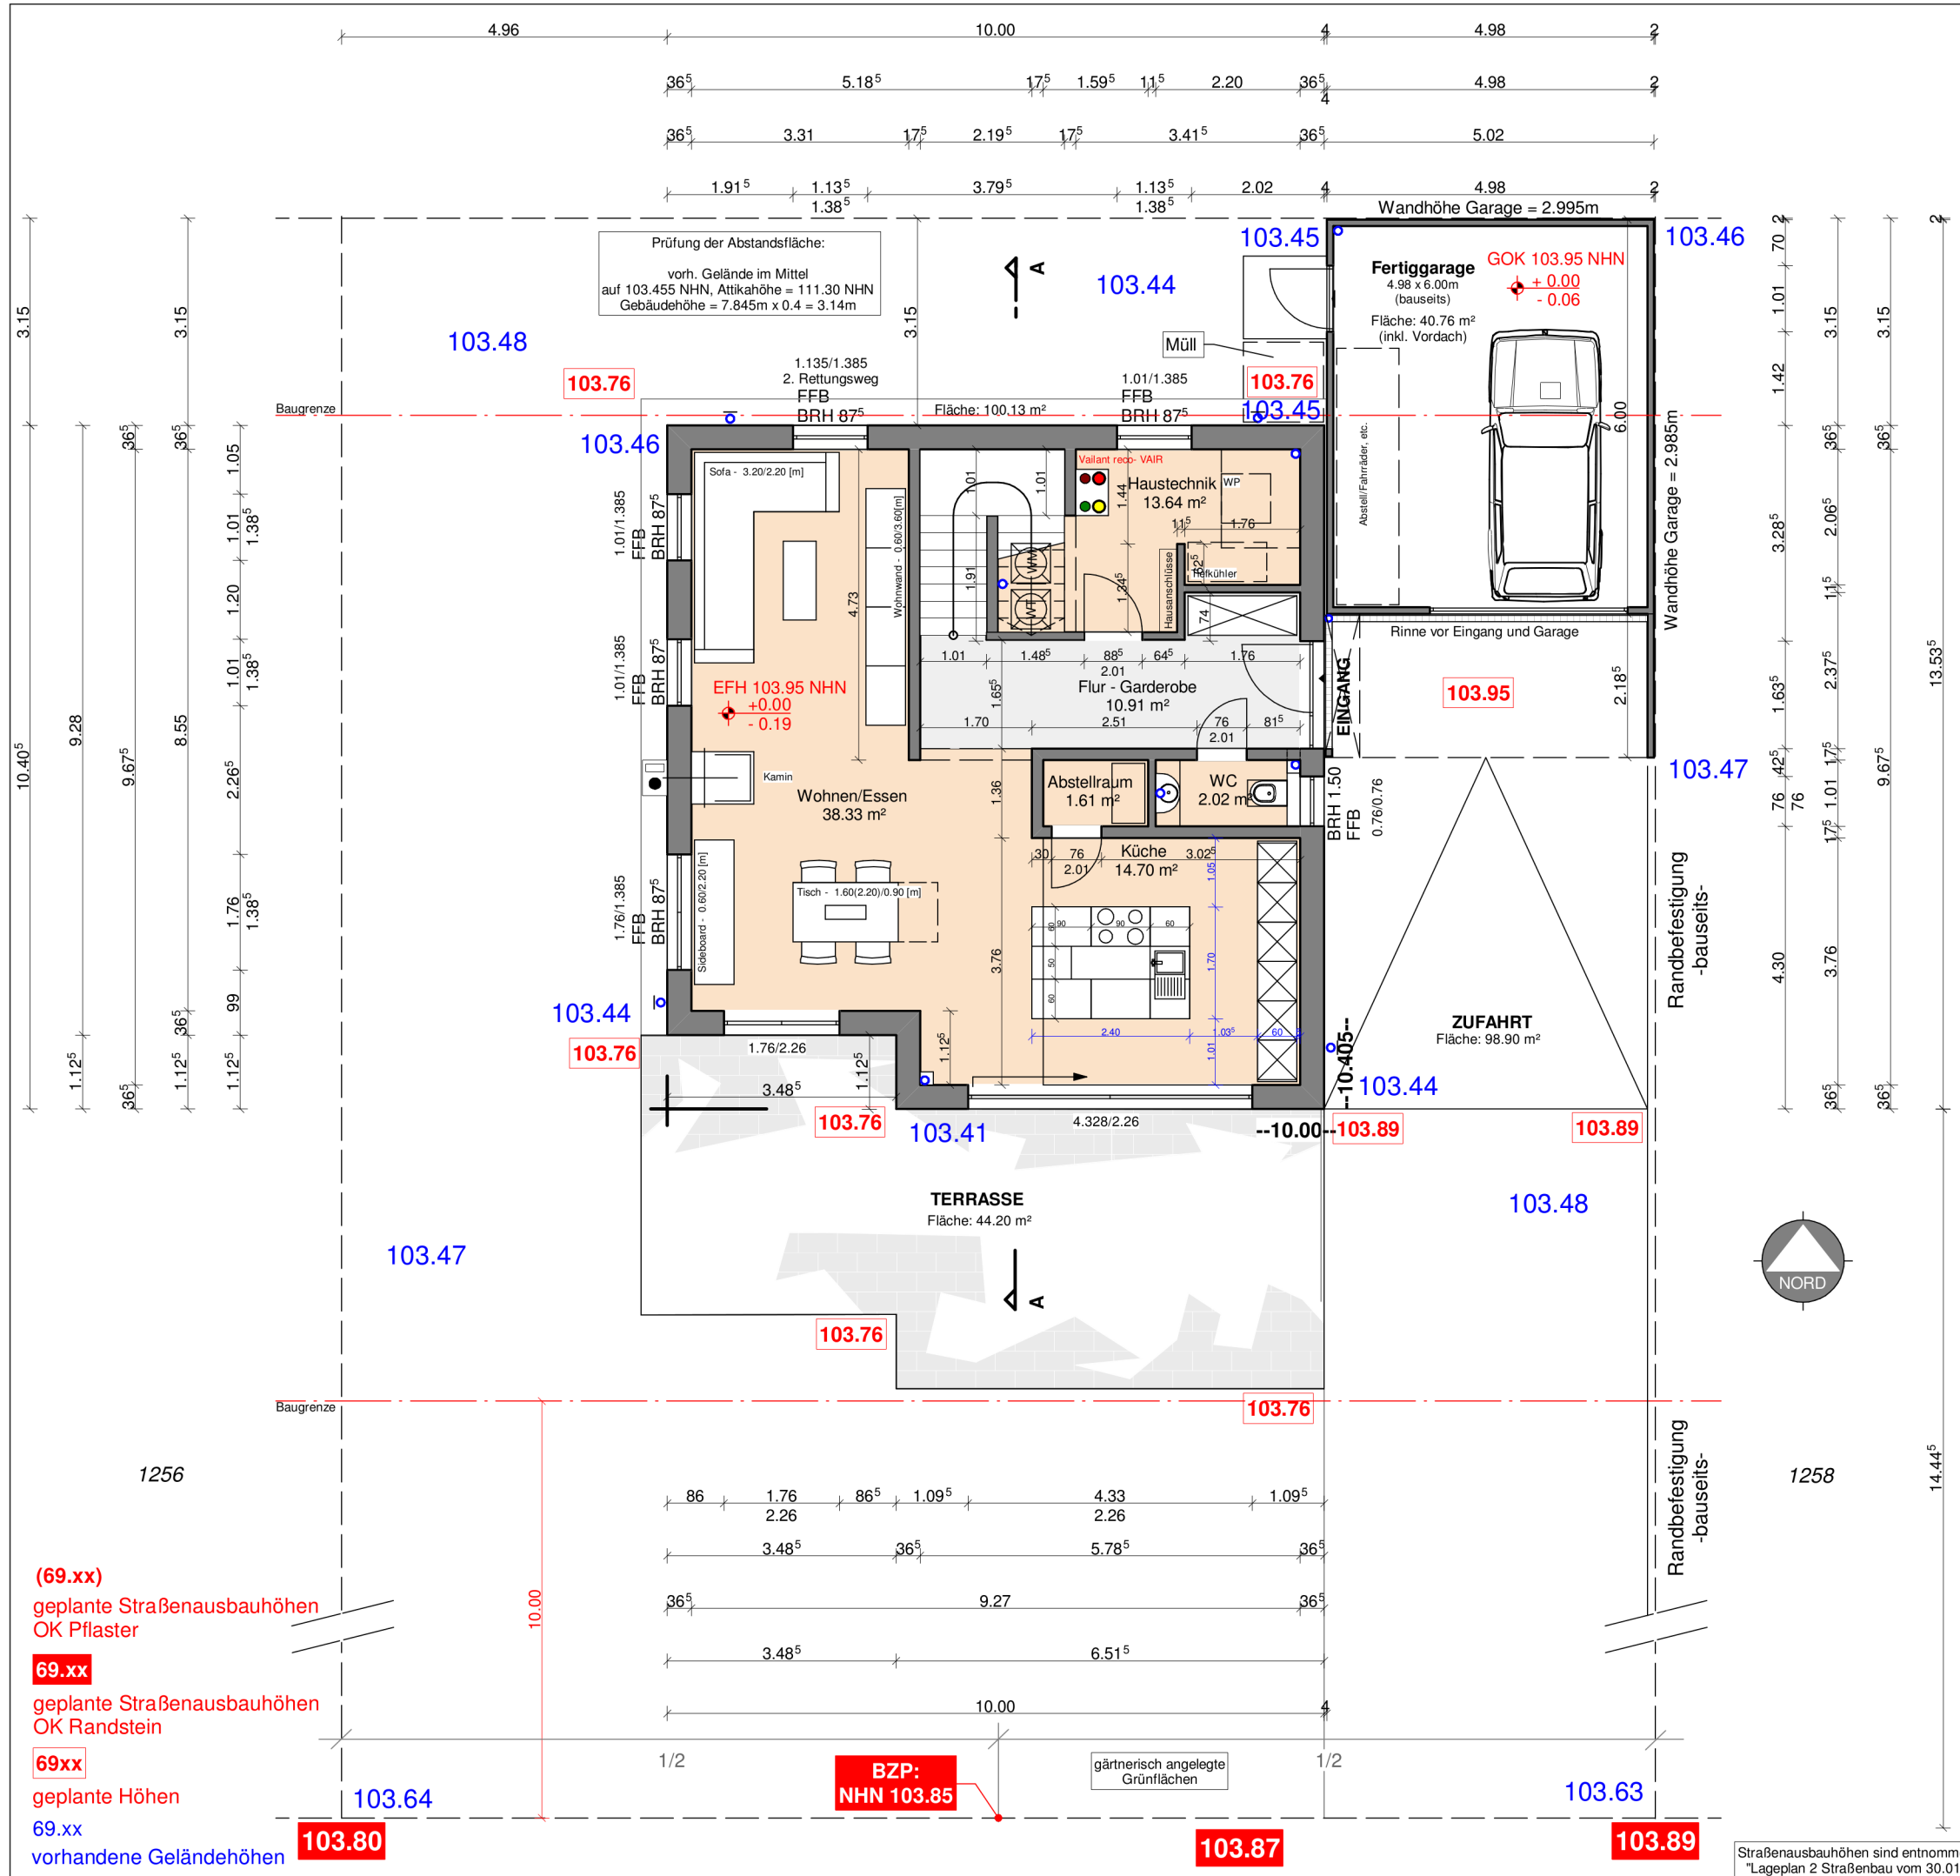

Prüfung der Abstandsfläche:
vorh. Gelände im Mittel
auf 103.455 NHN, Attikahöhe = 111.30 NHN
Gebäudehöhe = 7.845m x 0.4 = 3.14m

Fertigarage
4.98 x 6.00m
(bauseits)
Fläche: 40.76 m²
(inkl. Vordach)

Wohnen/Essen
38.33 m²

Küche
14.70 m²

WC
2.02 m²

Abstellraum
1.61 m²

TERRASSE
Fläche: 44.20 m²

ZUFAHRT
Fläche: 98.90 m²

(69.xx)
geplante Straßenausbauhöhen
OK Pflaster

69.xx
geplante Straßenausbauhöhen
OK Randstein

69xx
geplante Höhen

69.xx
vorhandene Geländehöhen

Straßenausbauhöhen sind entnommen aus:
"Lageplan 2 Straßenbau vom 30.01.2002"